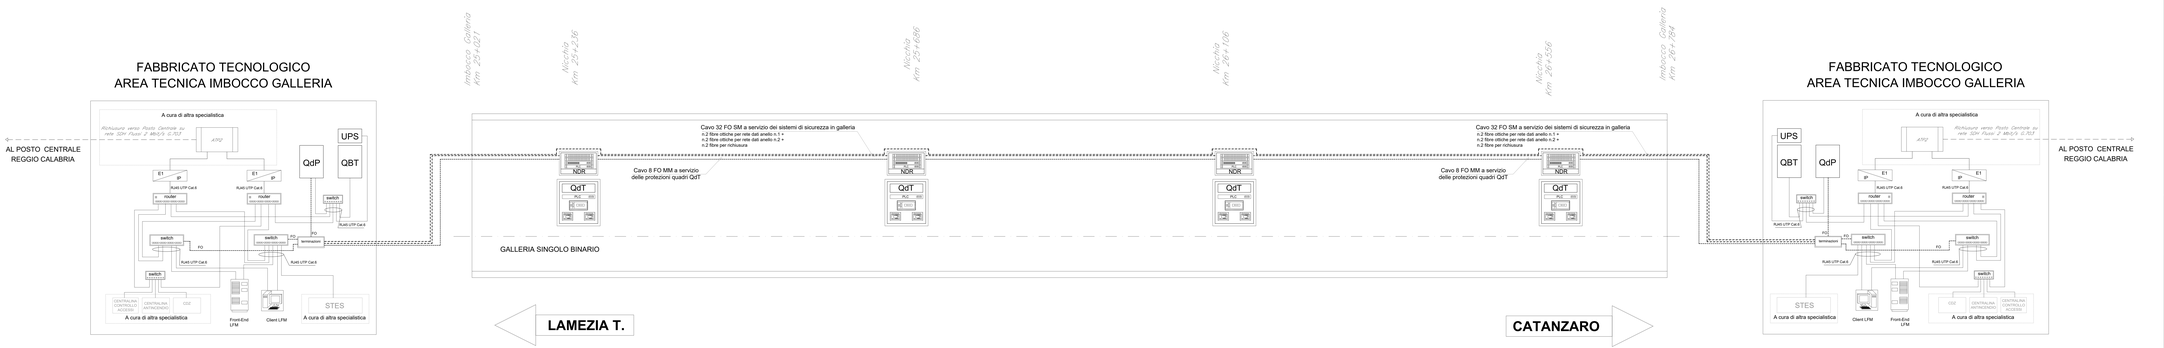

COMMITTENTE:

RFI RETE FERROVIARIA ITALIANA
GRUPPO FERROVIE DELLO STATO ITALIANE

PROGETTAZIONE:

ITALFERR
GRUPPO FERROVIE DELLO STATO ITALIANE

COLLEGAMENTO LAMEZIA T. - CATANZARO - DORSALE JONICA

U.O. TECNOLOGIE SUD

PROGETTO DEFINITIVO

ELETTRIFICAZIONE TRATTA LAMEZIA T. - CATANZARO L. (Lotto 01)

IMPIANTI LFM – GALLERIA MARCELLINARA
Sistema di Comando e Controllo Impianti LFM

PFTE: da sottoporre all'esame del CSLLPP ai sensi del DL 16 luglio 2020, n.76 convertito con legge n. 120/2020 «Misure urgenti per la semplificazione e l'innovazione digitale».

SCALA: ORIGINALE / RIDUZIONE / AMPLIAMENTO / NON APPLICABILE — X.X

COMMESSA	LOTTO	FASE	ENTE	TIPO DOC.	OPERA/DISCIPLINA	PROGR.	REV.
R C 0 W	0 1	D	6 7	D X	L F 0 2 A 6	0 0 1	A

Rev.	Descrizione	Redatto	Data	Verificato	Data	Approvato	Data	Autorizzato Data
A	Emissione Esecutiva	G. Pierro	06/2022	G. Pierro	06/2022	A. Vadori	06/2022	A. Fronte

File: n. Elab.: 5.06

ORDINE DEGLI INGEGNERI PROV. CATANZARO INGEGNERE ANTONIO FRONTE N. 1128