FASE 0
STATO ATTUALE
SCALA 1:50

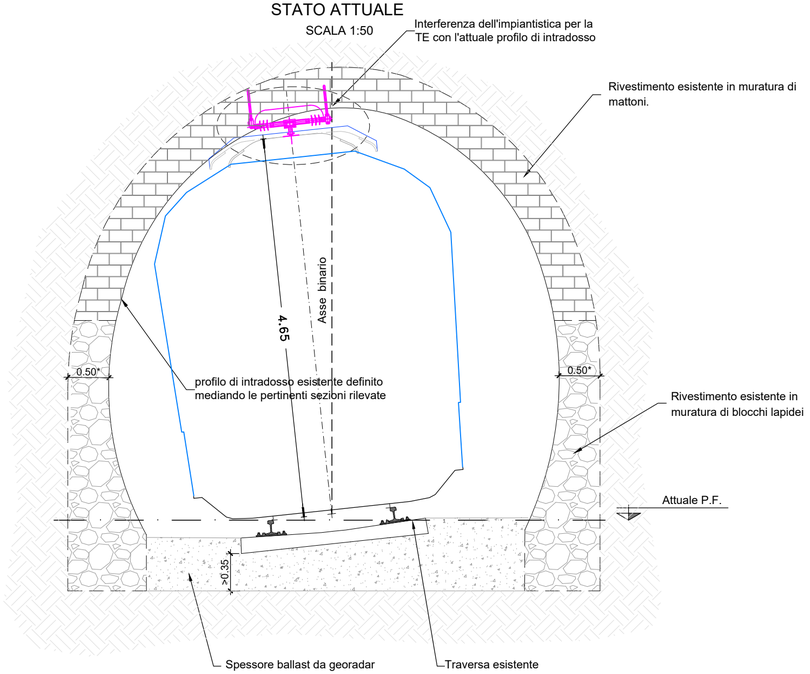

* Gli spessori rappresentati sono stati definiti sulla base delle indagini eseguite.

FASE 1
RIMOZIONE ARMAMENTO
SCALA 1:50

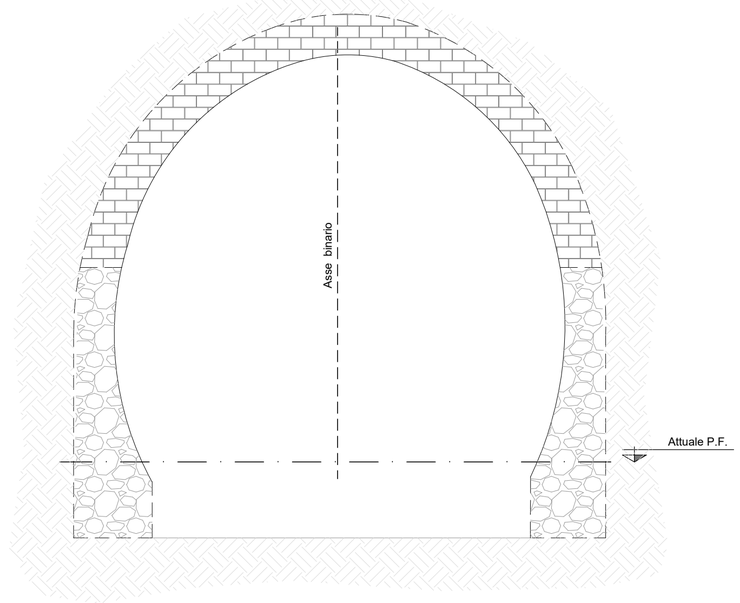

FASE 2
NUOVO ARMAMENTO E REALIZZAZIONE CAMMINAMENTO
SCALA 1:50

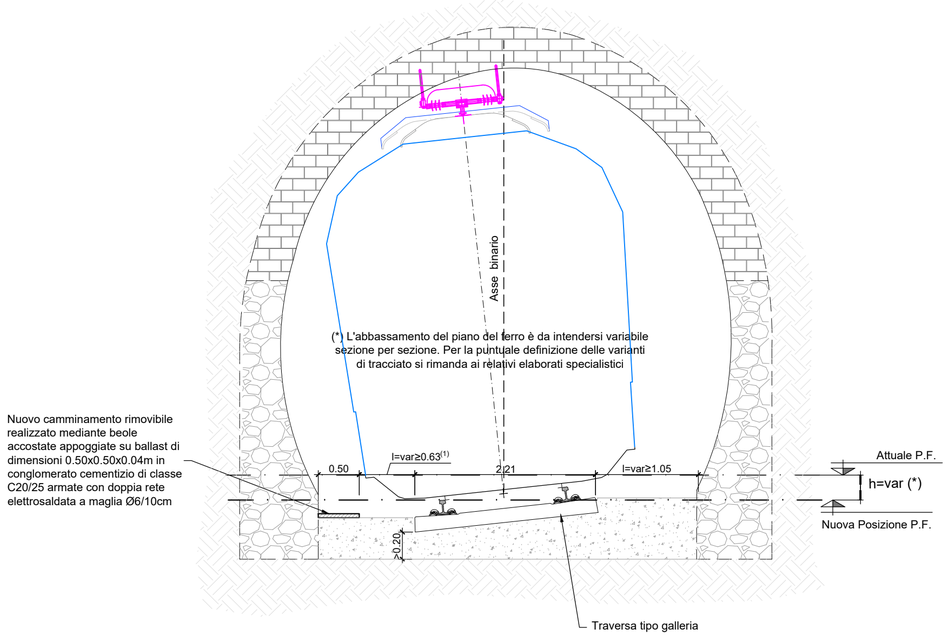

WBS	GALLERIA	L (m)	Nessun intervento	Variante altimetrica	Variante planimetrica	TIPO 1 (*)	TIPO 2
GN01	Gabella	209					1
GN02	Cordolo	88	X				
GN03	Pigna	97	X				
GN04	Cimmino	125		X	X	125	
GN05	San Ippolito	318		X		119	1
GN06	Pianopoli	1156					1
GN07	Montecavaliere	924					4
GN08	Cancello	222	X				
GN09	Marcellinara	1763	X				
GN10	Planicello	336	X				
GN11	Chiana Munda	1106	X				
GN12	Monaci	1415	X				
					TOTALE	244	7

* Per l'intervento TIPO 1 sono indicati i metri di applicazione dell'intervento

NOTA (1)
La posa del nuovo camminamento è prevista sull'intero sviluppo della galleria e non solo nella tratta di intervento tipo 1. Nella tratta non oggetto di variante di tracciato, la distanza tra testa traversa e nuovo camminamento può essere inferiore a 60 cm e per questo si è scelta una soluzione con camminamento rimovibile.

Fasi esecutive

Fase 0. STATO ATTUALE

Fase 1. RIMOZIONE ARMAMENTO: rimozione dell'armamento esistente sull'intera tratta di galleria interessata dall'intervento

Fase 2. NUOVO ARMAMENTO E REALIZZAZIONE CAMMINAMENTO: posa in opera del nuovo armamento e del nuovo camminamento laterale

COMMITTENTE:

RFI RETE FERROVIARIA ITALIANA
GRUPPO FERROVIE DELLO STATO ITALIANE

PROGETTAZIONE:

ITALFERR
GRUPPO FERROVIE DELLO STATO ITALIANE

COLLEGAMENTO LAMEZIA T. - CATANZARO - DORSALE JONICA

U.O.GALLERIE

PROGETTO DEFINITIVO

ELETTRIFICAZIONE TRATTA LAMEZIA T. - CATANZARO L. (Lotto 01)

DEFINIZIONE INTERVENTI TIPO

INTERVENTI SULLE GALLERIE
Intervento tipo 1 - Galleria San Ippolito

PFTE da sottoporre all'esame del CSLLPP ai sensi del DL 16 luglio 2020, n. 76 convertito con legge n. 120/2020 «Misure urgenti per la semplificazione e l'innovazione digitale.

SCALA: Varie

ITALFERR S.p.A. Ordine degli Ingegneri della Provincia di La Spezia Dott. Ing. Andrea Nardinocchi iscritto all'Albo Professionale COD N. A1263

COMMESSA	LOTTO	FASE	ENTE	TIPO DOC.	OPERA/DISCIPLINA	PROGR.	REV.
RC0W	01	D	07	WZ	GN0000	002	A

Rev.	Descrizione	Redatto	Data	Verificato	Data	Approvato	Data	Autorizzato Data
A	Emissione esecutiva	M.N. Pescariello / S.Mennuni	Giugno 2020	M. Ricci	Giugno 2020	S.Vanfiori	Giugno 2020	A.Sciotti Giugno 2020

ITALFERR S.p.A. U.O. GALLERIE Dott. Ing. Alessandra Sciotti Ordine degli Ingegneri di Roma n° 19846

File: RC0W01D07WZGN0000002A.dwg

n. Elab.: 615