



FASE 0  
STATO ATTUALE  
SCALA 1:50

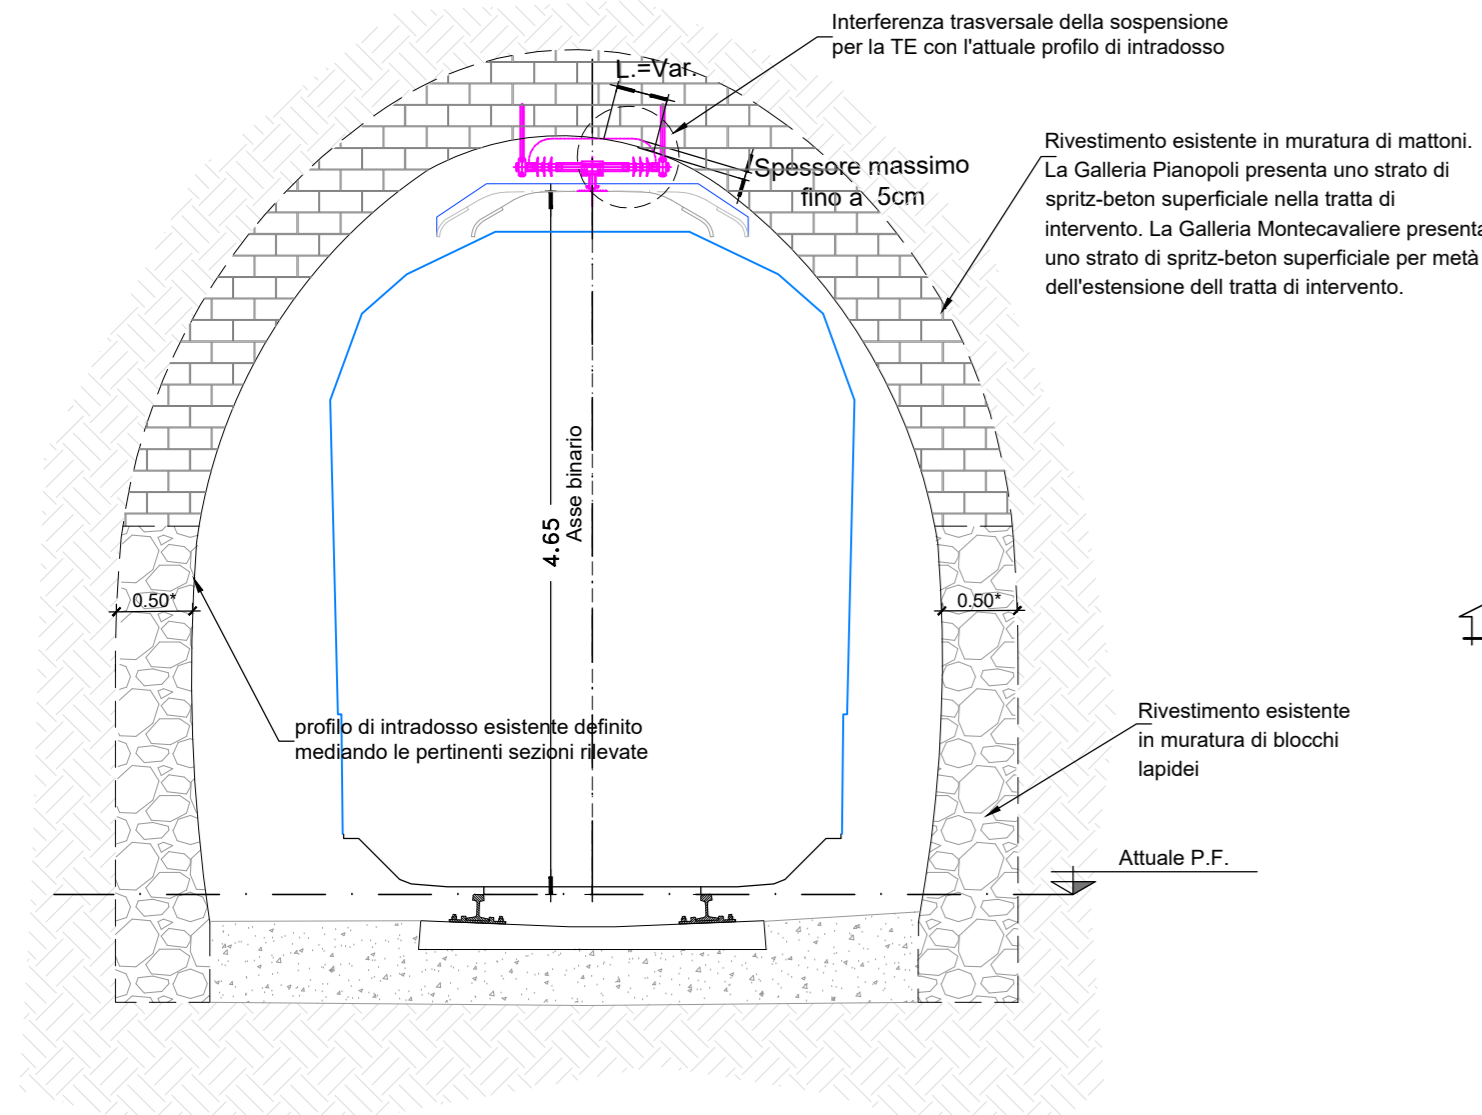


SEZIONE A-A  
SCALA 1:50

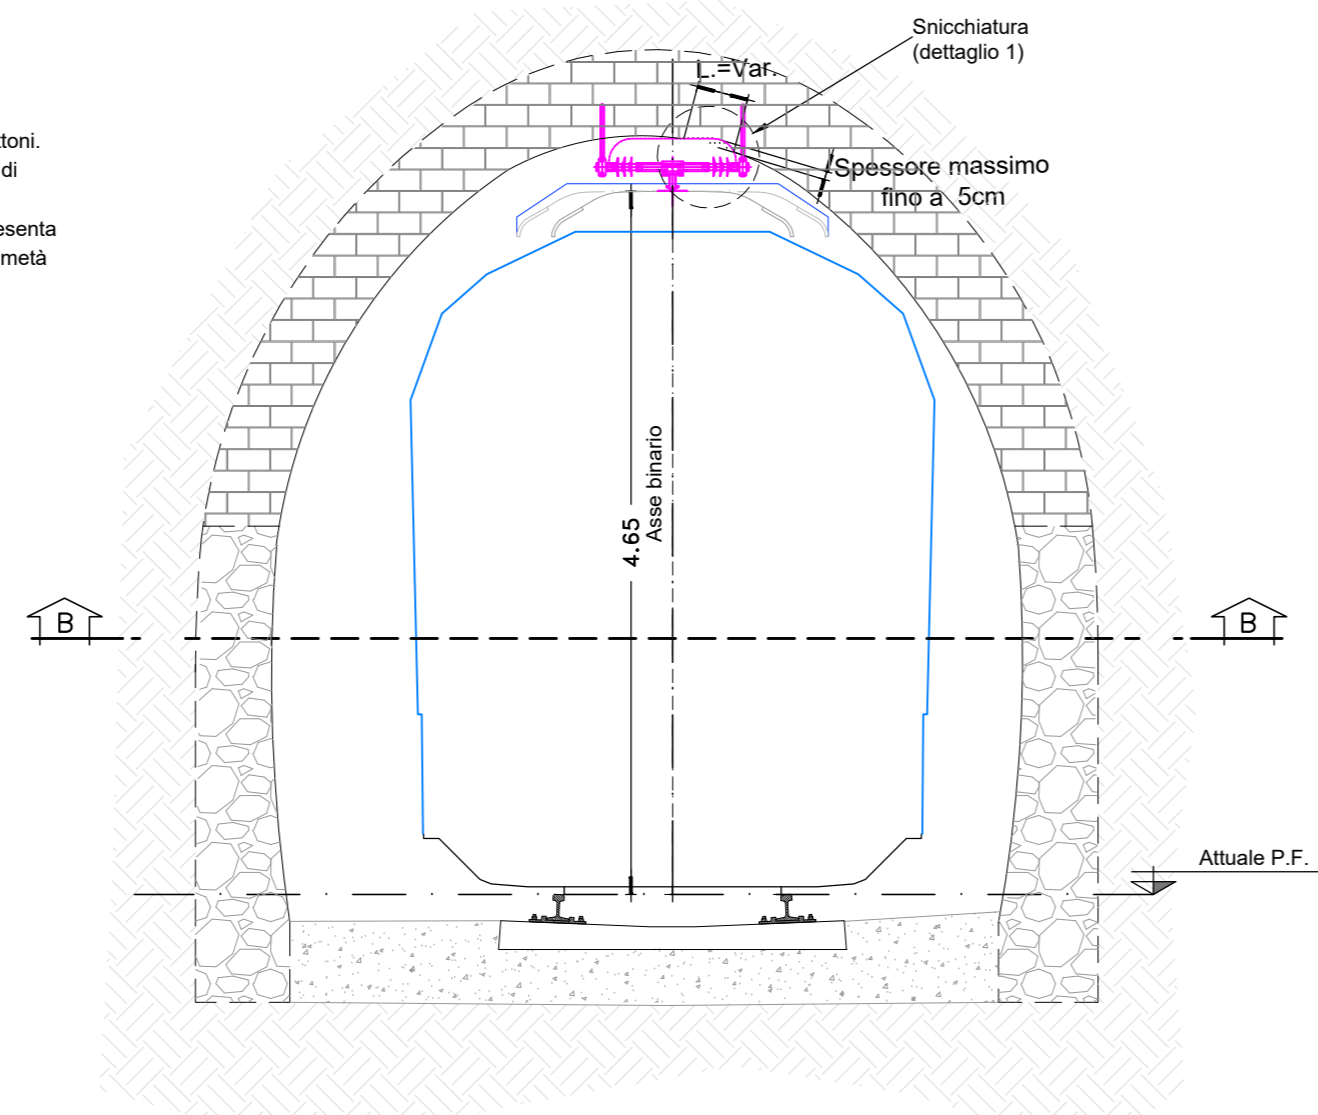

FASE 1  
SNICCHIATURA

SEZIONE B-B  
SCALA 1:50

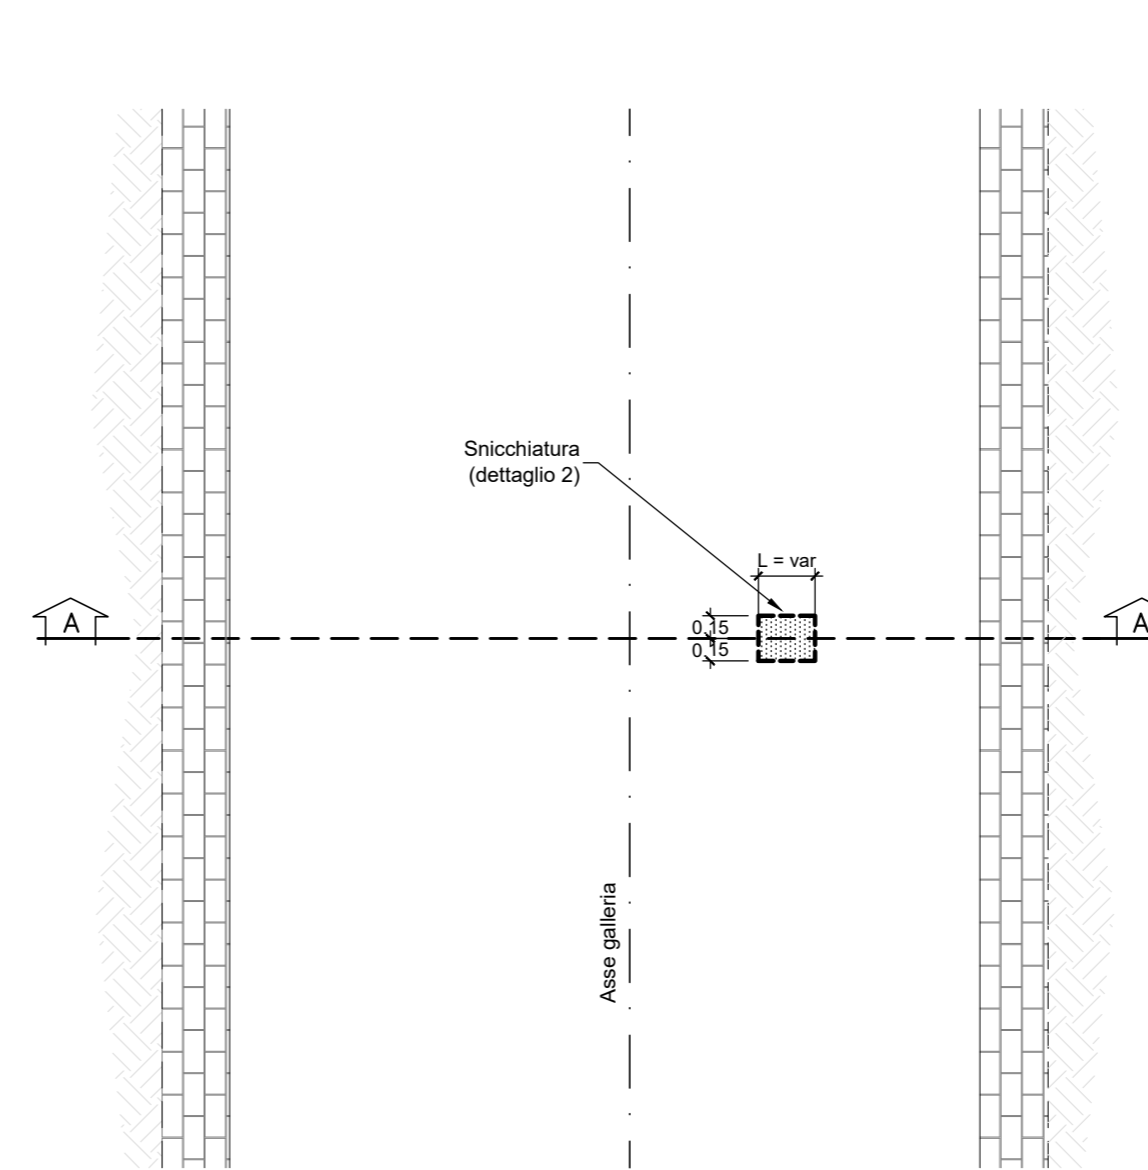


\* Gli spessori rappresentati sono stati definiti sulla base delle indagini eseguite.


WBS	GALLERIA	L (m)	Nessun intervento	Variante altimetrica	Variante planimetrica	TIPO 1 (*)	TIPO 2
GN01	Gabella	209					1
GN02	Cordolo	88	X				
GN03	Pigna	97	X				
GN04	Cimmino	125		X	X	125	
GN05	San Ippolito	318		X		119	1
GN06	Pianopoli	1156					1
GN07	Montecavaliere	924					4
GN08	Cancello	222	X				
GN09	Marcellinara	1763	X				
GN10	Planicello	336	X				
GN11	Chiana Munda	1106	X				
GN12	Monaci	1415	X				
TOTALE						244	7

\* Per l'intervento TIPO 1 sono indicati i metri di applicazione dell'intervento

DETTAGLIO 1  
SEZIONE X-X  
SCALA 1:20

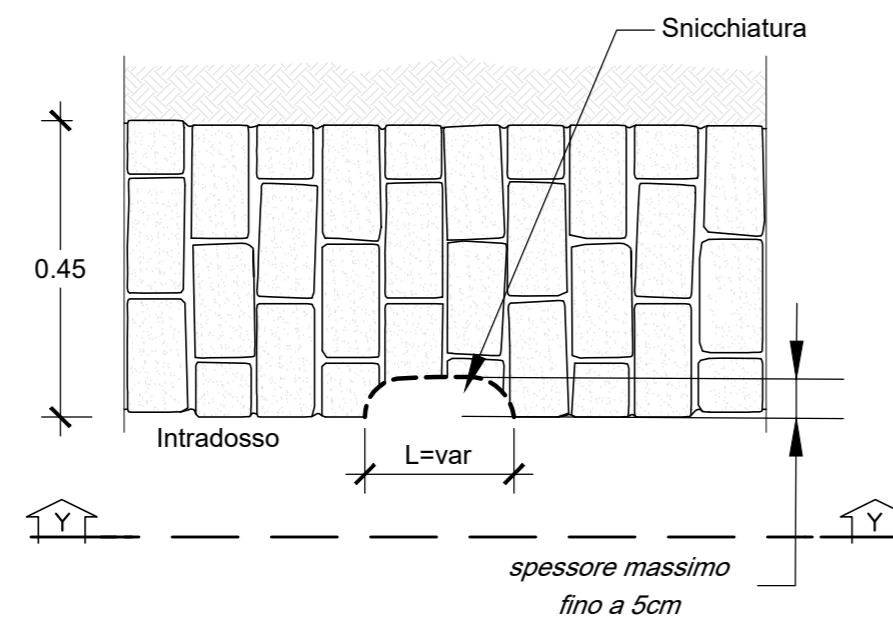

DETTAGLIO 2  
SEZIONE Y-Y  
SCALA 1:20

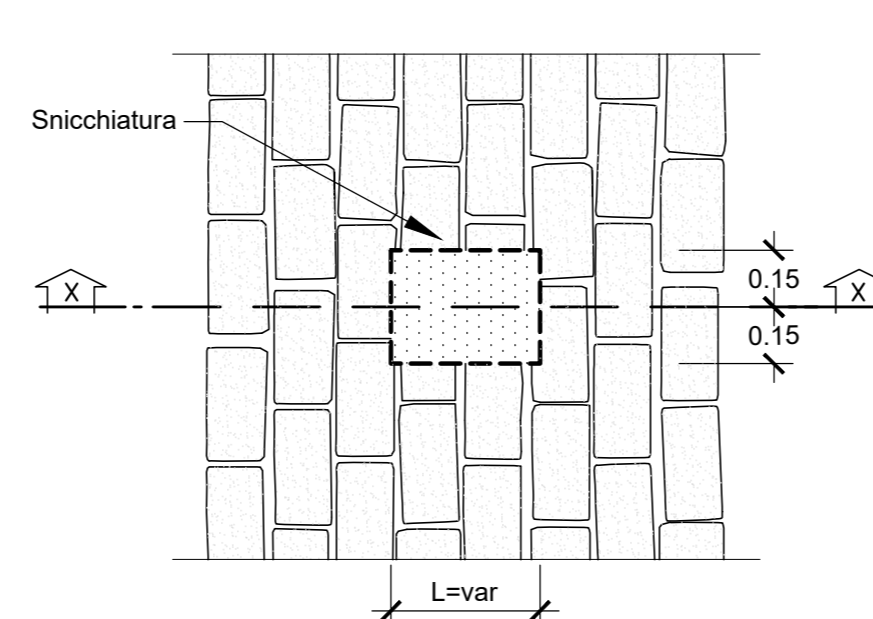

Fasi esecutive

Fase 0. STATO ATTUALE

Fase 1. SNICCHIATURA (\*): la geometria della snicchiatura da realizzare prevede larghezza variabile, spessore massimo di 5 cm e sviluppo longitudinale di 30 cm

(\*) Le snicchiature saranno eseguite per demolizione controllata mediante testa fresante, per garantire il controllo delle vibrazioni indotte e non provocare nuove lesioni sulle parti di rivestimento non interessate dall'intervento

COMMITTENTE:



PROGETTAZIONE:



COLLEGAMENTO LAMEZIA T. - CATANZARO - DORSALE JONICA

U.O. GALLERIE

PROGETTO DEFINITIVO

ELETTRIFICAZIONE TRATTA LAMEZIA T. - CATANZARO L. (Lotto 01)

DEFINIZIONE INTERVENTI TIPO

INTERVENTI SULLE GALLERIE

Intervento tipo 2

PFTE da sottoporre all'esame del CSLLPP ai sensi del DL 16 luglio 2020, n. 76 convertito con legge n. 120/2020 «Misure urgenti per la semplificazione e l'innovazione digitale».

SCALA: ITALFERR S.p.A. Direzione Regionale della Pianificazione e della Sicurezza Direzione Regionale Nord-Est Direzione Regionale Sud-Est Direzione Regionale Nord-Ovest Direzione Regionale Sud-Ovest Direzione Regionale Centro

COMMESSA LOTTO FASE ENTE TIPO DOC. OPERA/DISCIPLINA PROGR. REV.

RC0W 01 D 07 WZ GN0000 003 A

Rev.	Descrizione	Redatto	Data	Verificato	Data	Approvato	Data	Autorizzato Data
A	Emissione esecutiva	M.N. Pasquillo	Giugno 2020	M. Ricci	Giugno 2020	S. Vanfori	Giugno 2020	A. Sciotti Giugno 2020

File: RC0W01D07WZGN000003A.dwg

n. Elab.: 616