

LEGENDA


Elemento	Descrizione
	Centrale antintrusione e controllo accessi
	Modulo combinatore telefonico installato a bordo
	Display / Pannello di gestione esterno alla centrale
	Rilevatore a contatto magnetico
	Rilevatore a contatto magnetico su finestra a bocca di lupo
	Letture di prossimità
	Elettroserratura
	Pulsante apriporta
	Tastierino alfanumerico
	Sensore volumetrico
	Sirena di allarme
	Sensore di rottura vetro
	Concentratore di Varco
	Concentratore di Varco
	Concentratore I/O

TABELLA ELEMENTI

Elemento	Caratteristiche
	Canala 150 x 50 mm LOOP Ambiente e Controsaffitto in comune con tutti gli impianti a correnti deboli

NOTE

- La linea principale sarà posata, ove possibile, all'interno della canala portacavi comune a tutti gli impianti a correnti deboli;
- In corrispondenza di tutti i punti in cui le condutture attraversano pareti o solai di locali compartimentati al fuoco, saranno installati setti tagliafuoco di tipo certificato atti a ripristinare la resistenza prescritta per il compartimento.

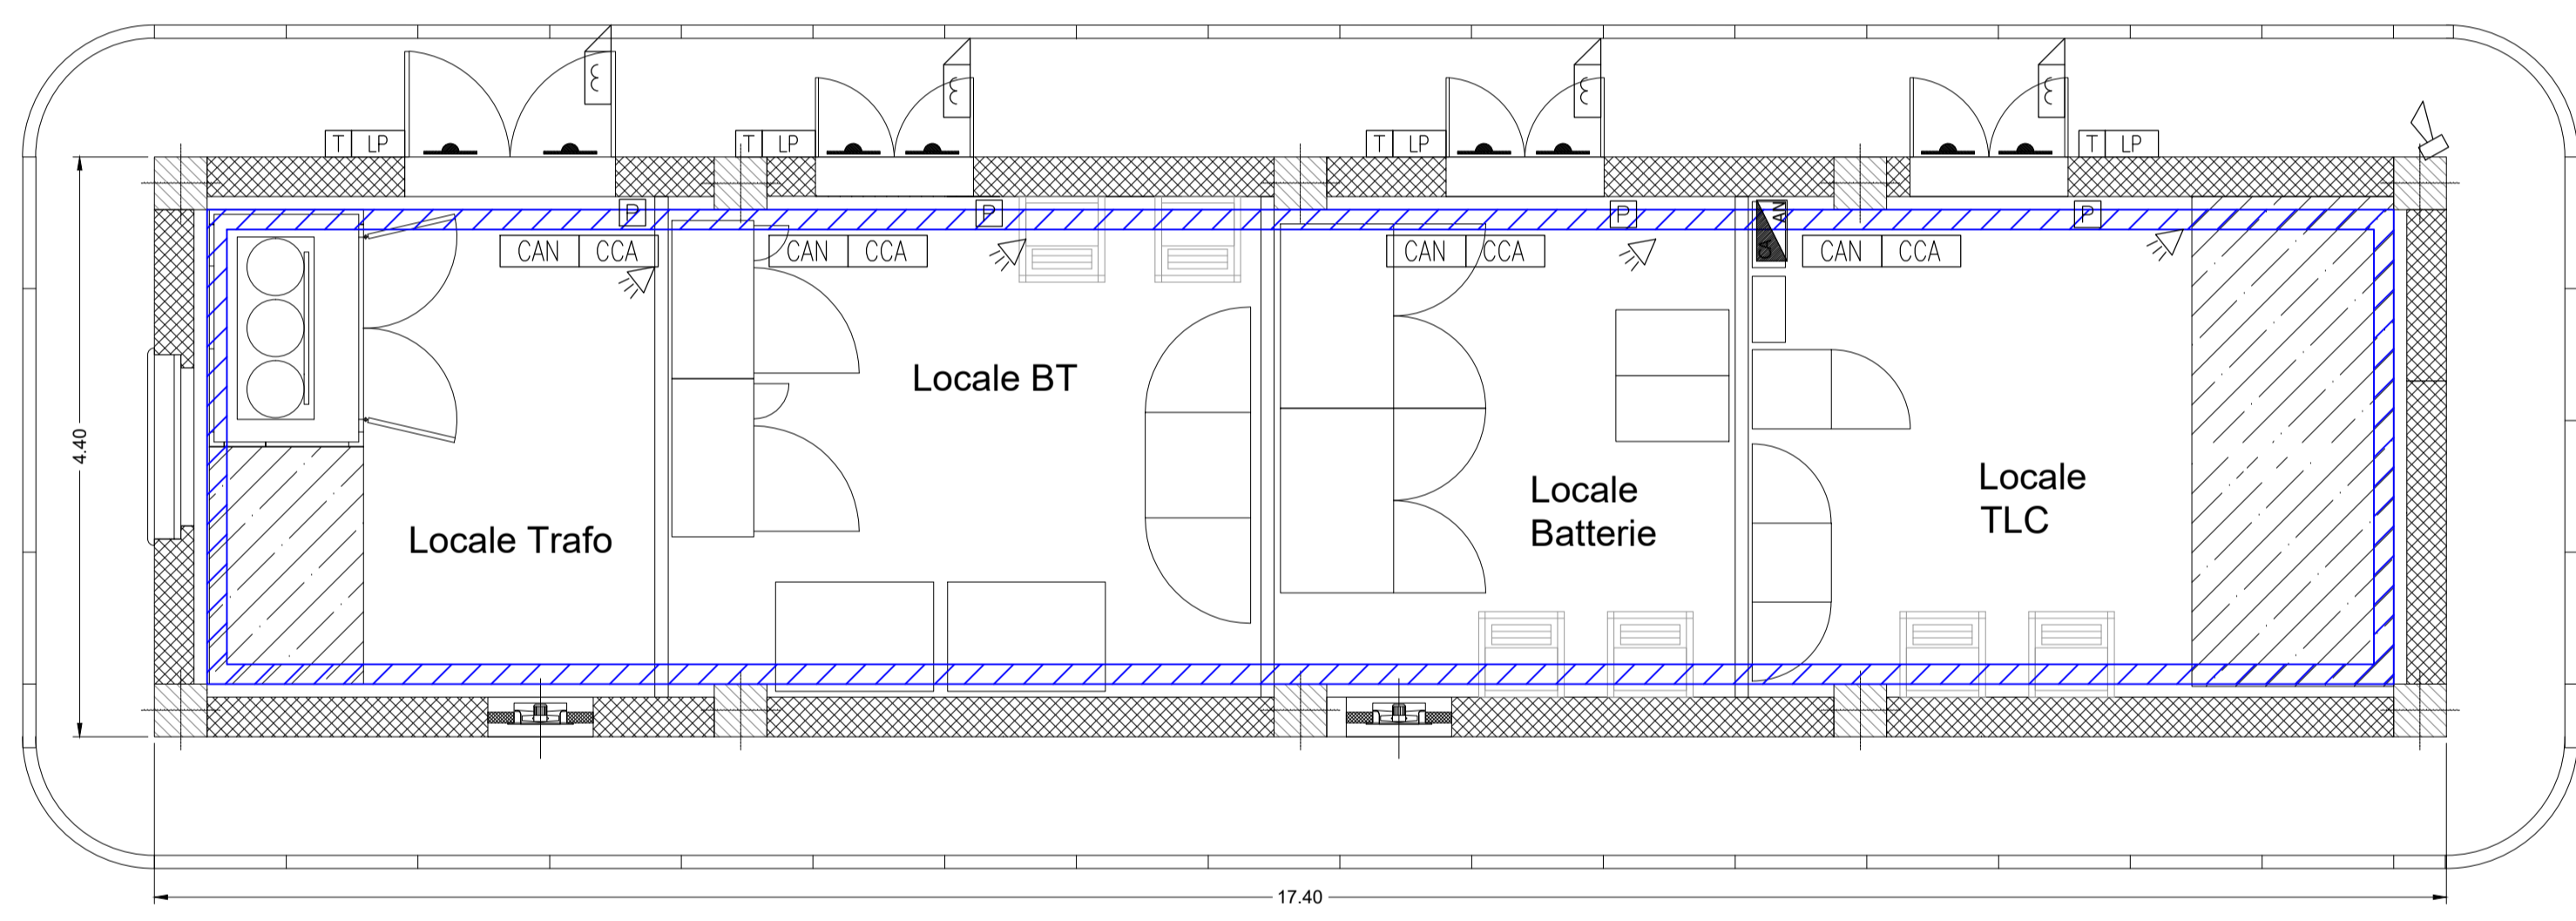

FABBRICATO TECNOLOGICO scala 1:50

COMMITTENTE: **RETE FERROVIARIA ITALIANA**
GRUPPO FERROVIE DELLO STATO ITALIANE

PROGETTAZIONE: **ITALFERR**
GRUPPO FERROVIE DELLO STATO ITALIANE

DIREZIONE TECNICA
U.O. IMPIANTI INDUSTRIALI E TECNOLOGICI
PROGETTO DEFINITIVO

COLLEGAMENTO LAMEZIA T. - CATANZARO - DORSALE JONICA
ELETTRIFICAZIONE TRATTA LAMEZIA T. - CATANZARO L.
LOTTO 01

Fabbricato Tecnologico - Impianti Security
Pianta - Impianto controllo accessi / Antintrusione

PFTE da sottoporre all'esame del CSLLP ai sensi del DL 16 Luglio 2020, n.76 convertito con legge n.120/220 <<Misure urgenti per la semplificazione e l'innovazione digitale>>

ITALFERR S.p.A.
Ordine degli Ingegneri della Provincia di La Spezia
Dott. Ing. Ardiana Nardocchi
iscritto all'Albo Professionale
CON. N. 1263/

SCALA: 1:50

COMMESSA	LOTTO	FASE	ENTE	TIPO DOC.	OPERA/DISCIPLINA	PROGR.	REV.
R C O W	0 1	D	1 7	P B	A N O O 0 3	0 0 1	A

Rev.	Descrizione	Redatto	Data	Verificato	Data	Approvato	Data	Autorizzato Data
A	EMMISSIONE ESECUTIVA	D. LUZZI	Giugno 2020	G. DIAMANTI	Giugno 2020	S. VANFORI	Giugno 2020	FALASCHI Giugno 2020