




SEZIONE A-A

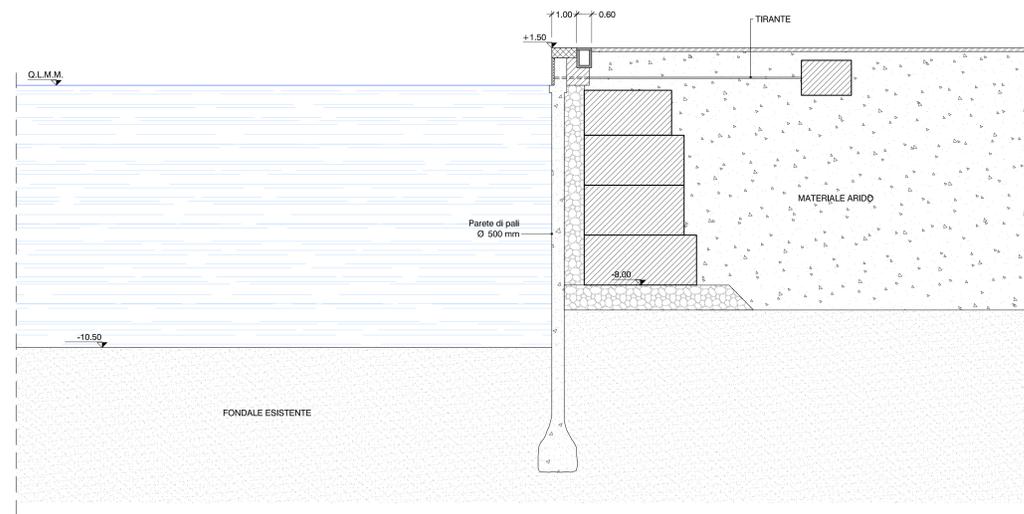



SEZIONE B-B

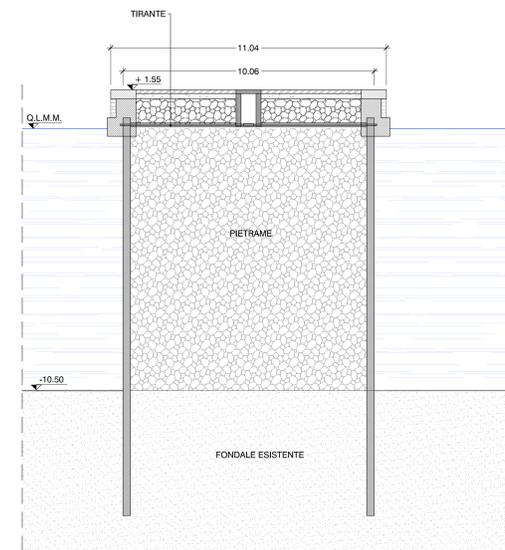

SEZIONE C-C

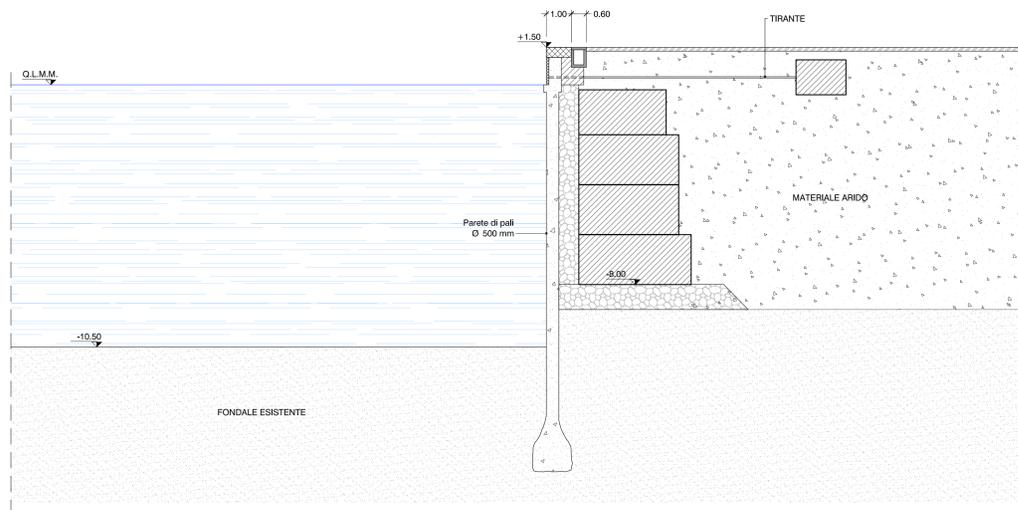

SEZIONE D-D

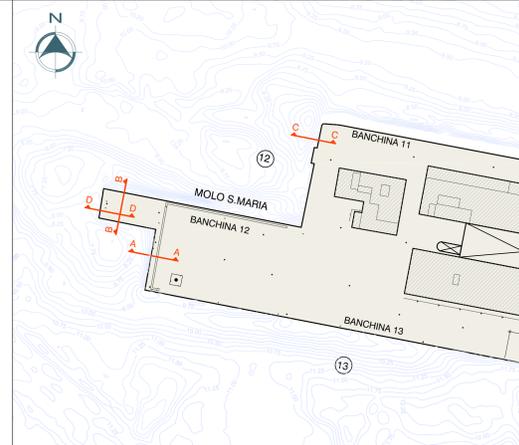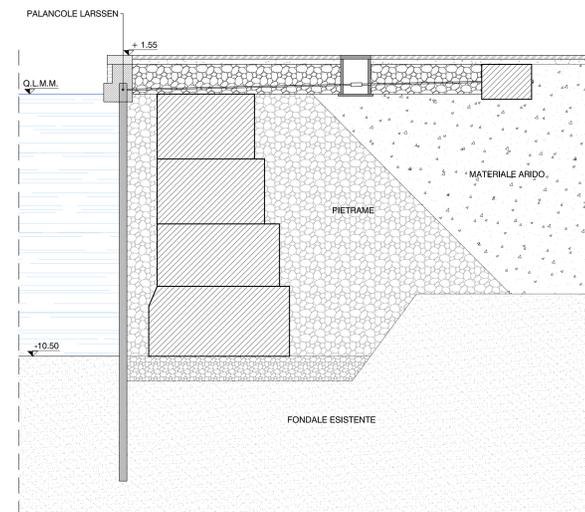

AP Autorità Portuale
PORTO DI ANCONA



Lavori di adeguamento delle banchine
nn. 13 e 14 all'ormeggio delle navi traghetti - 2° stralcio
PROGETTO ESECUTIVO

Il Presidente
(Avv. Luciano Canepa)

Il Segretario Generale
(Dott. Tito Vespasiani)

RESPONSABILE UNICO DEL PROCEDIMENTO : Dott. Ing. Tullio NICCOLINI

PROGETTAZIONE:

TECNO
(Ing. Paolo Turbolerite)

COSE
(Ing. Alessandro Toppi)

TITOLO ELABORATO:
Sezioni tipologiche banchine esistenti

ELABORATO N°:
OM 04

REVISIONE:	ELABORATO	CONTROLLATO	APPROVATO	DATA:
N:	DATA	DESCRIZIONE	RED. VER. APP.	Luglio 2010
0				SCALA: 1:100

A TUTTI GLI EFFETTI LEGALI LA PROPRIETÀ, IL DIRITTO DI AUTORE E IL DIRITTO DI INVENZIONE SONO RISERVATI. È vietata espressamente la ristampa o l'uso non autorizzato senza permesso scritto dalla AP.