


KEY PLAN:

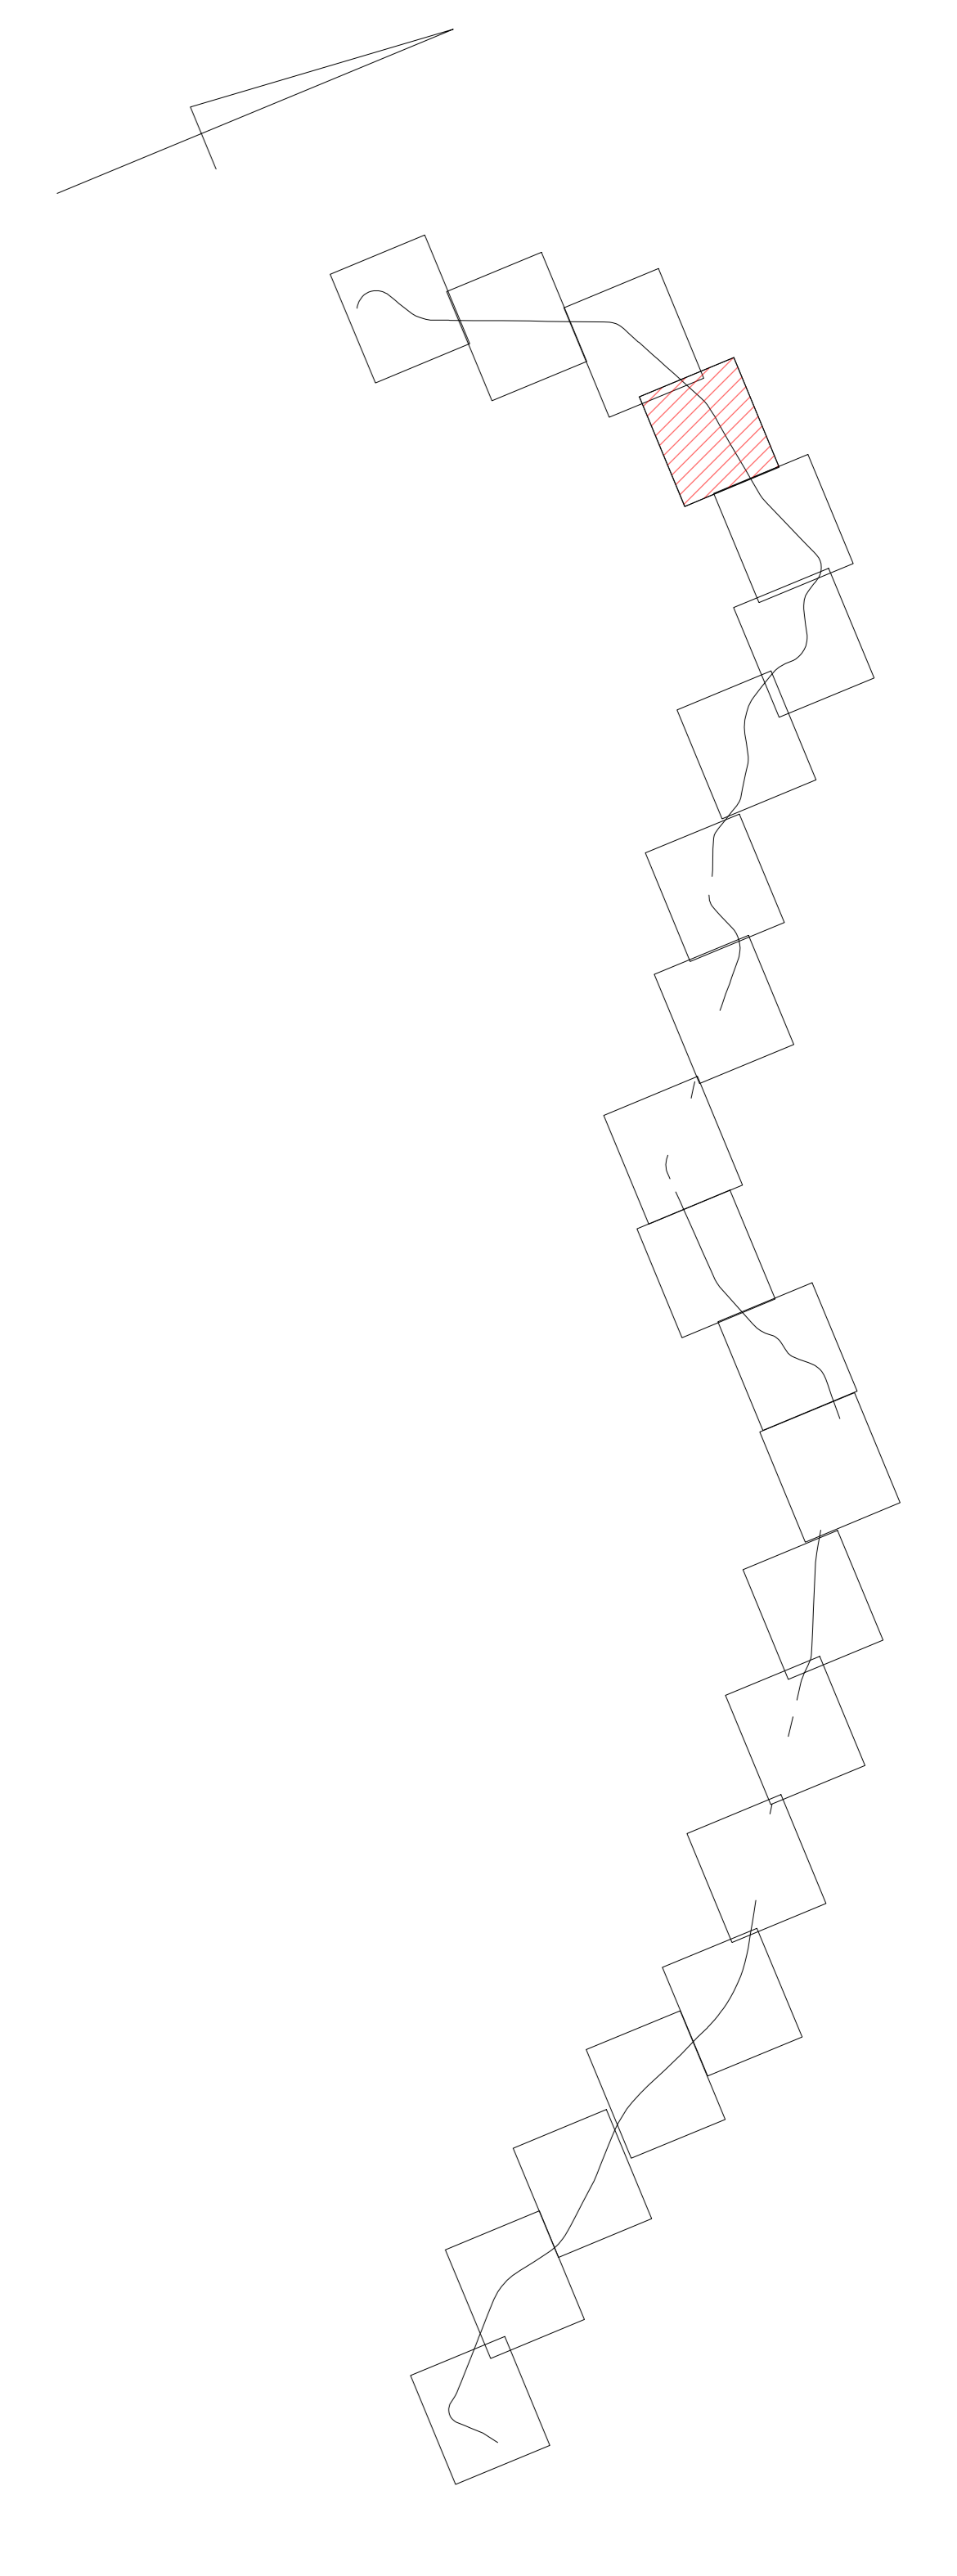

- LEGENDA:
- UR 1 UNITA' DI RICOGNIZIONE
 - VISIBILITA' BUONA
 - VISIBILITA' MEDIA
 - VISIBILITA' SCARSA
 - VISIBILITA' NULLA
 - NON RICOGNIBILE/URBANIZZATO

COMMITTEE: **RFI**
 RIF. INFRASTRUTTURE ITALIANE
 GRUPPO FERROVIE DELLO STATO ITALIANE

PROGETTAZIONE: **ITALFER**
 GRUPPO RINNOVATO DELLO STATO ITALIANO

U.O. ARCHITETTURA, AMBIENTE E TERRITORIO

PROGETTO DEFINITIVO

**COLLEGAMENTO LAMEZIA T. - CATANZARO - DORSALE JONICA
 ELETRIFICAZIONE TRATTA LAMEZIA T. - CATANZARO L.**

STUDIO ARCHEOLOGICO
 PFE da sottoporre all'esame del CSLPP ai sensi del DL 16 luglio 2020, n. 76 convertito con legge n. 120/2020 «Misure urgenti per la semplificazione e l'innovazione digitale»

**CARTA DELLA VISIBILITA' DEI SUOLI E DELLA
 RICOGNIZIONE TAV. 4/21**

SCALA:
 1:2.000

COMMESSA LOTTO FASE ENTE TIPO DOC. OPERA/DISCIPLINA PROG. REV.
R C 0 W 0 1 D 0 0 P 6 A H 0 0 0 1 0 0 4 A

Rev.	Descrizione	Redatto	Data	Verificato	Data	Approvato	Data	Autorizzato	Data
A	Emissione esecutiva	E. Devo	Luglio 2020	E. Devo	Luglio 2020	A. Devo	Luglio 2020	A. Devo	Luglio 2020

Fila: n. Elab.: 465