



KEY PLAN:

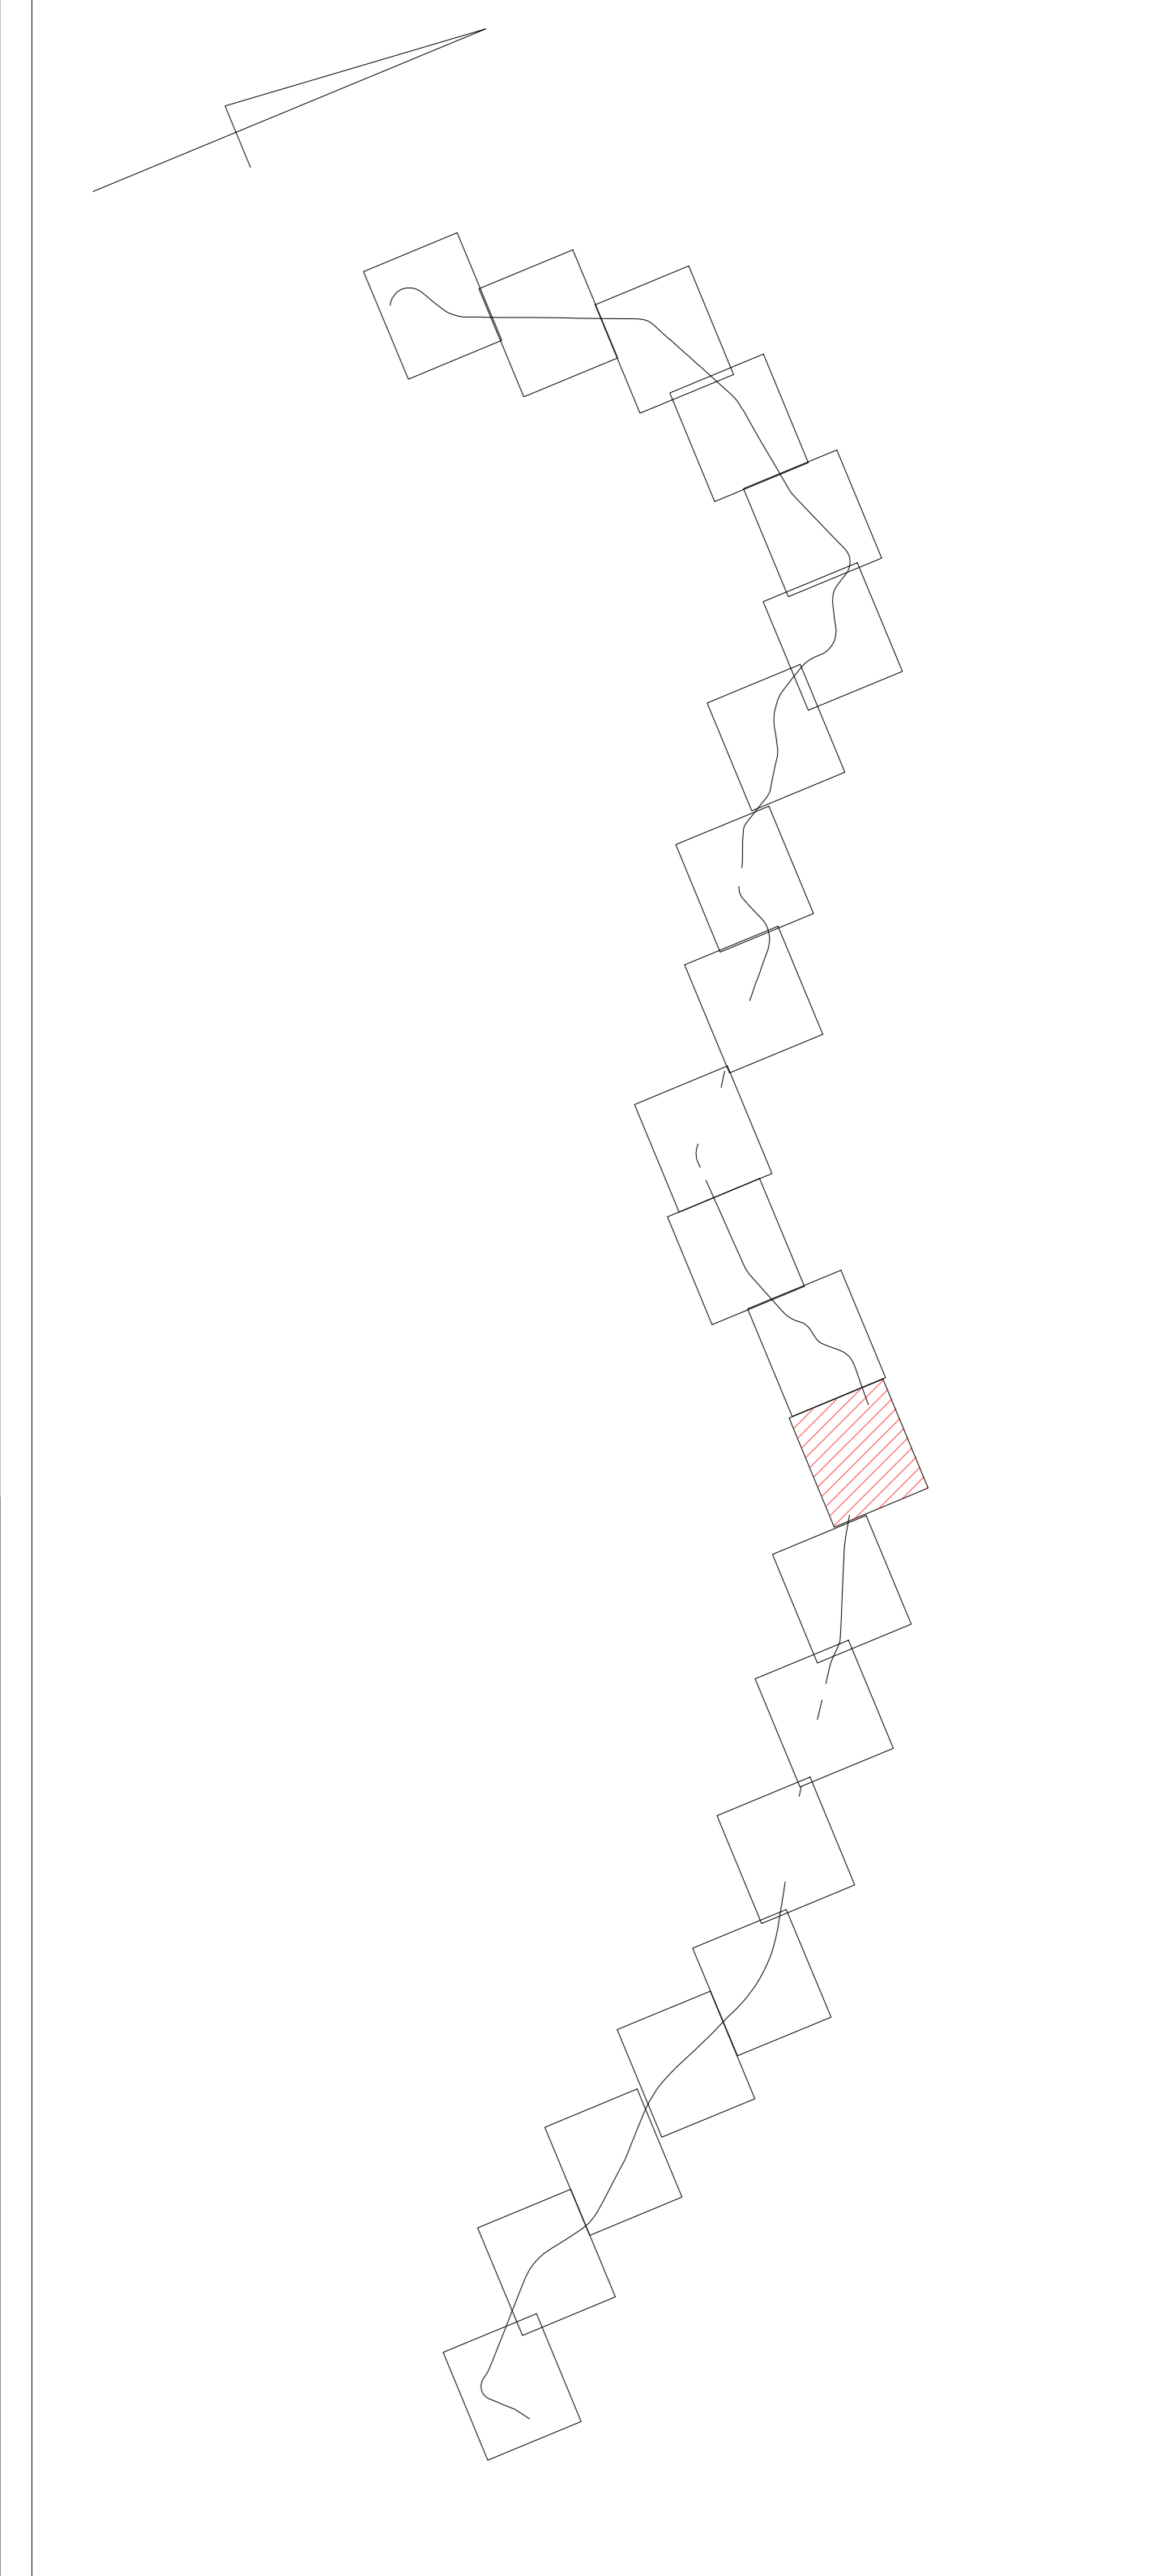

LEGENDA:

UR 1	UNITA' DI RICOGNIZIONE
	VISIBILITA' BUONA
	VISIBILITA' MEDIA
	VISIBILITA' SCARSA
	VISIBILITA' NULLA
	NON RICOGNIBILE/URBANIZZATO

COMMITTEE:  **RFI**  
 R.F. INFRASTRUTTURE FERROVIARIE ITALIANE  
 GRUPPO FERROVIE DELLO STATO ITALIANE

PROGETTAZIONE:  **ITALFER**  
 GRUPPO FERROVIE DELLO STATO ITALIANE

U.O. ARCHITETTURA, AMBIENTE E TERRITORIO

PROGETTO DEFINITIVO

COLLEGAMENTO LAMEZIA T. - CATANZARO - DORSALE JONICA  
 ELETTRIFICAZIONE TRATTA LAMEZIA T. - CATANZARO L.

STUDIO ARCHEOLOGICO  
 PFTF da sottoporre all'esame del CSLPP ai sensi del DL 16 luglio 2020, n. 76 convertito con legge n. 120/2020 - Misure urgenti per la semplificazione e l'innovazione digitale

CARTA DELLA VISIBILITA' DEI SUOLI E DELLA RICOGNIZIONE TAV. 13/21

SCALA:  
 1:2.000

COMMESSA	LOTTO	FASE	ENTE	TIPO DOC.	OPERA/DISCIPLINA	PROGR.	REV.
RC0W	01	D	00	P6	AH0001	013	A

Rev.	Descrizione	Redatto	Data	Verificato	Data	Approvato	Data	Autorizzato	Data
A	Emissione esecutiva	E. D'Amico	Luglio 2020	E. Mignone	Luglio 2020	S. Striano	Luglio 2020		

File: n. Elabor. 1000