


Sez


INQUADRAMENTO CARTOGRAFICO  
SCALA 1:100000

Sezione n°61

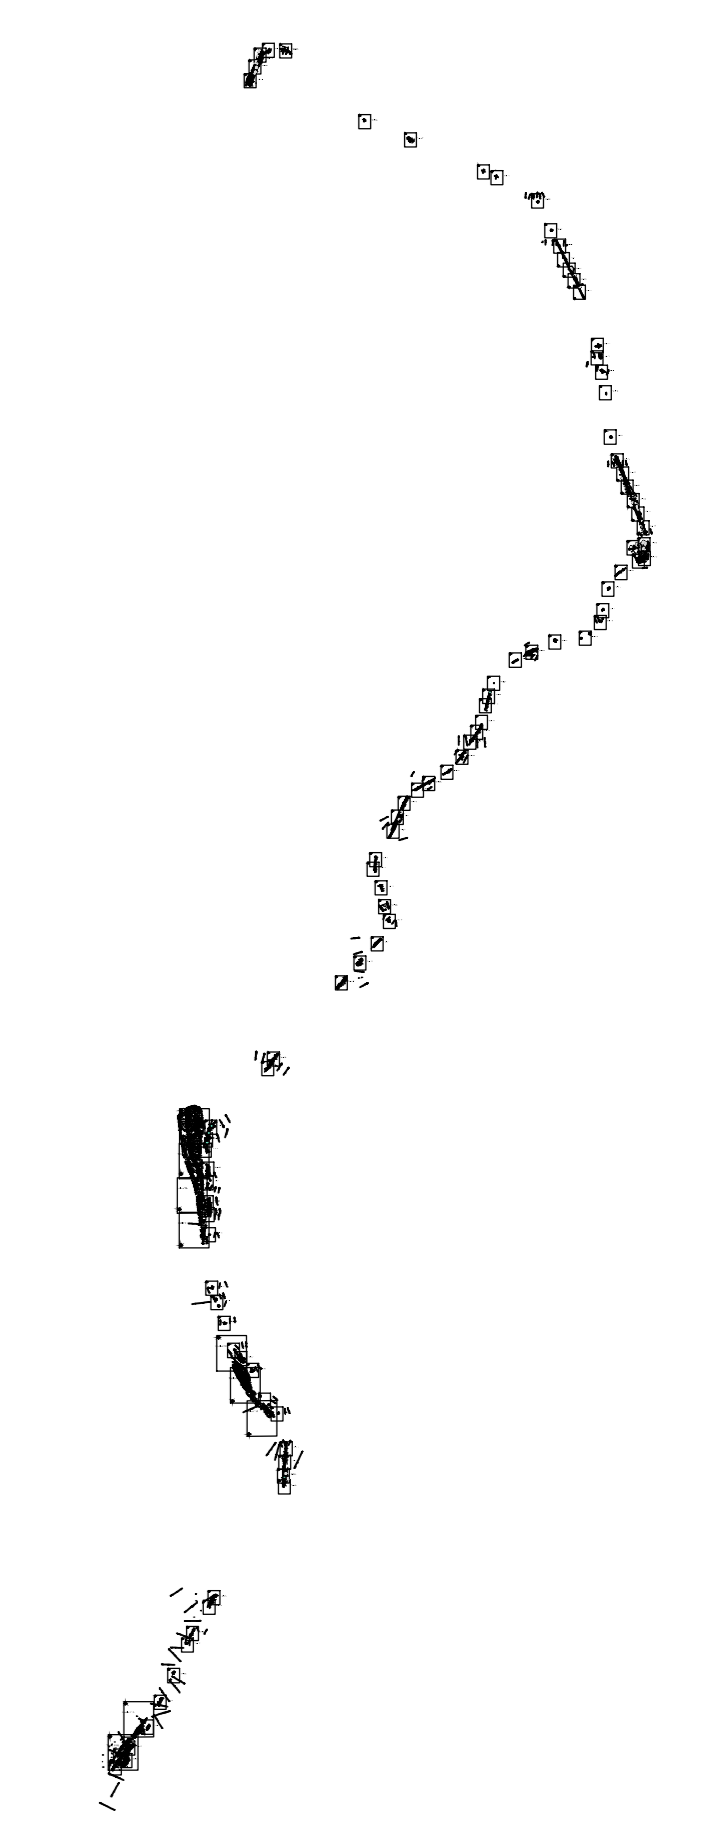

Prospetto 40 B

Prospetto 40 A

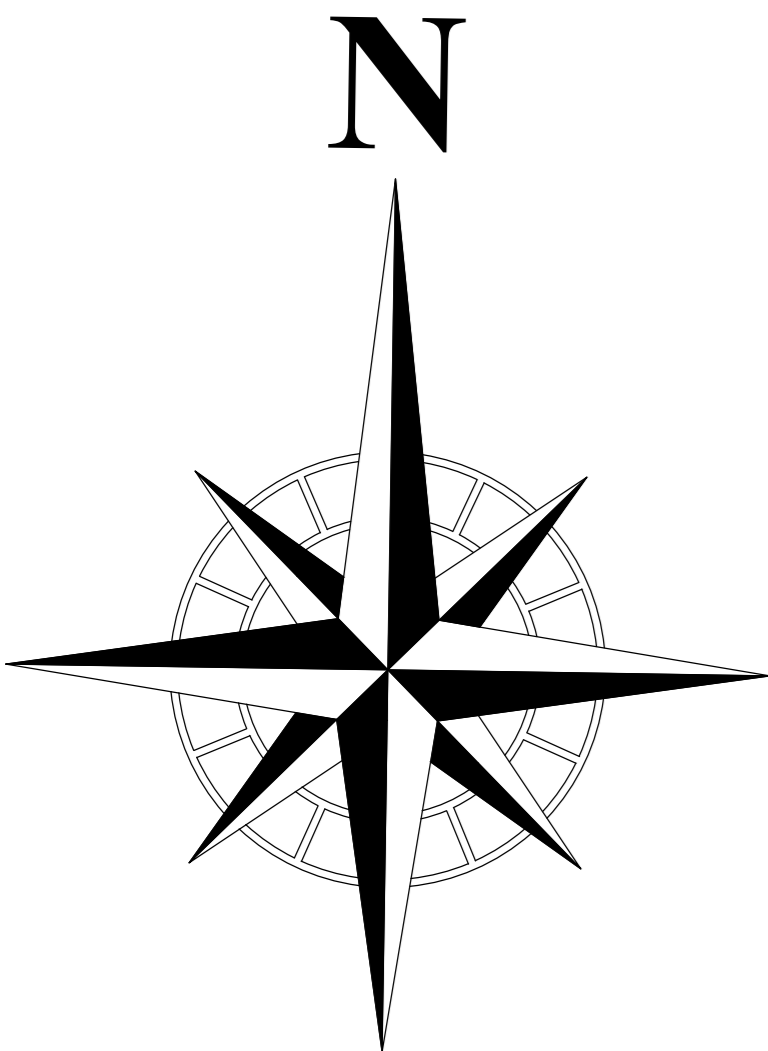

COMMITTENTE:  
  
RFI  
RETE FERROVIARIA ITALIANA  
GRUPPO FERROVIE DELLO STATO ITALIANE

PROGETTAZIONE:  
  
ITALFERR  
GRUPPO FERROVIE DELLO STATO ITALIANE

COLLEGAMENTO LAMEZIA T. - CATANZARO - DORSALE JONICA

U.O. PROGETTAZIONE LINEE NODI E ARMAMENTO

PROGETTO DEFINITIVO

ELETTRIFICAZIONE TRATTA LAMEZIA T. - CATANZARO L.

Rilievo Celerimetrico  
Tav. 062  
P.F.T.E. da sottoporre all'esame del CSLP ai sensi del DL 16 luglio 2020, n. 76  
convertito con legge n. 120/2020 «Misure urgenti per la semplificazione e  
l'innovazione digitale.»  
SCALA: 1:200

COMMESSA LOTTO FASE ENTE TIPO DOC. OPERA/DISCIPLINA PROGR. REV.  
RC0W 01 D 13 P9 I1F0009 062 A

Rev.	Descrizione	Redatto	Data	Verificato	Data	Approvato	Data	Autorizzato	Data
A	Emissione definitiva	G. PISA	27.08.2019	P. NICOLO	27.08.2019	S. VIANFIORE	27.08.2019	V. COMPTETI	27.08.2019