

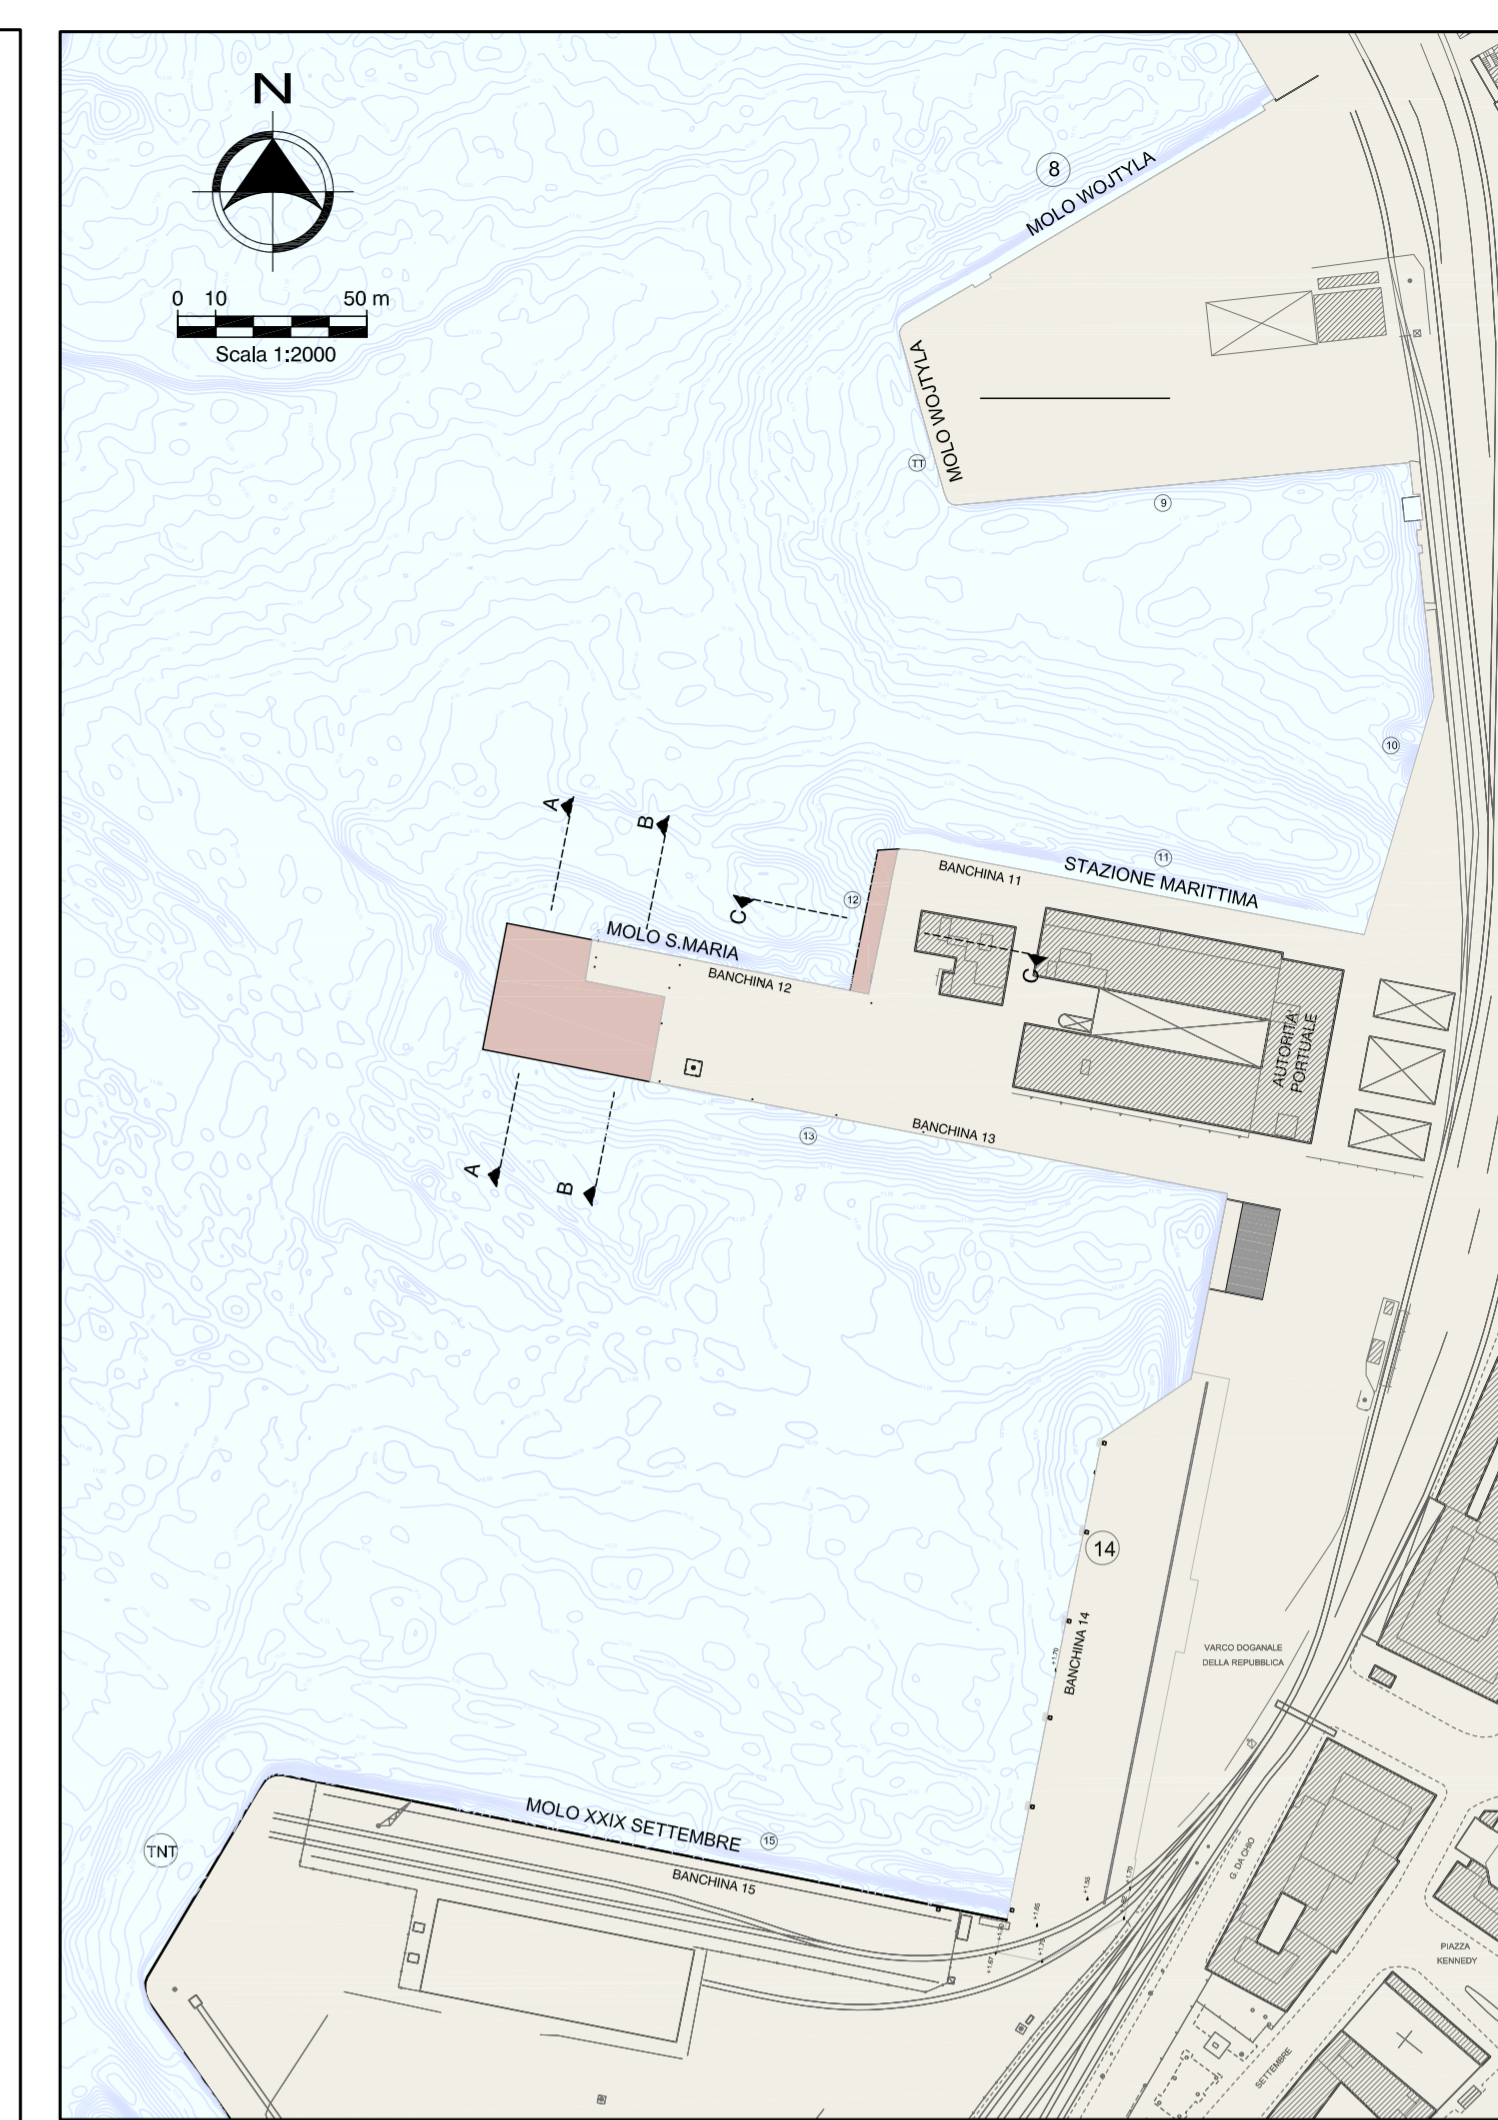



SEZIONE TIPO A-A'
scala 1:100

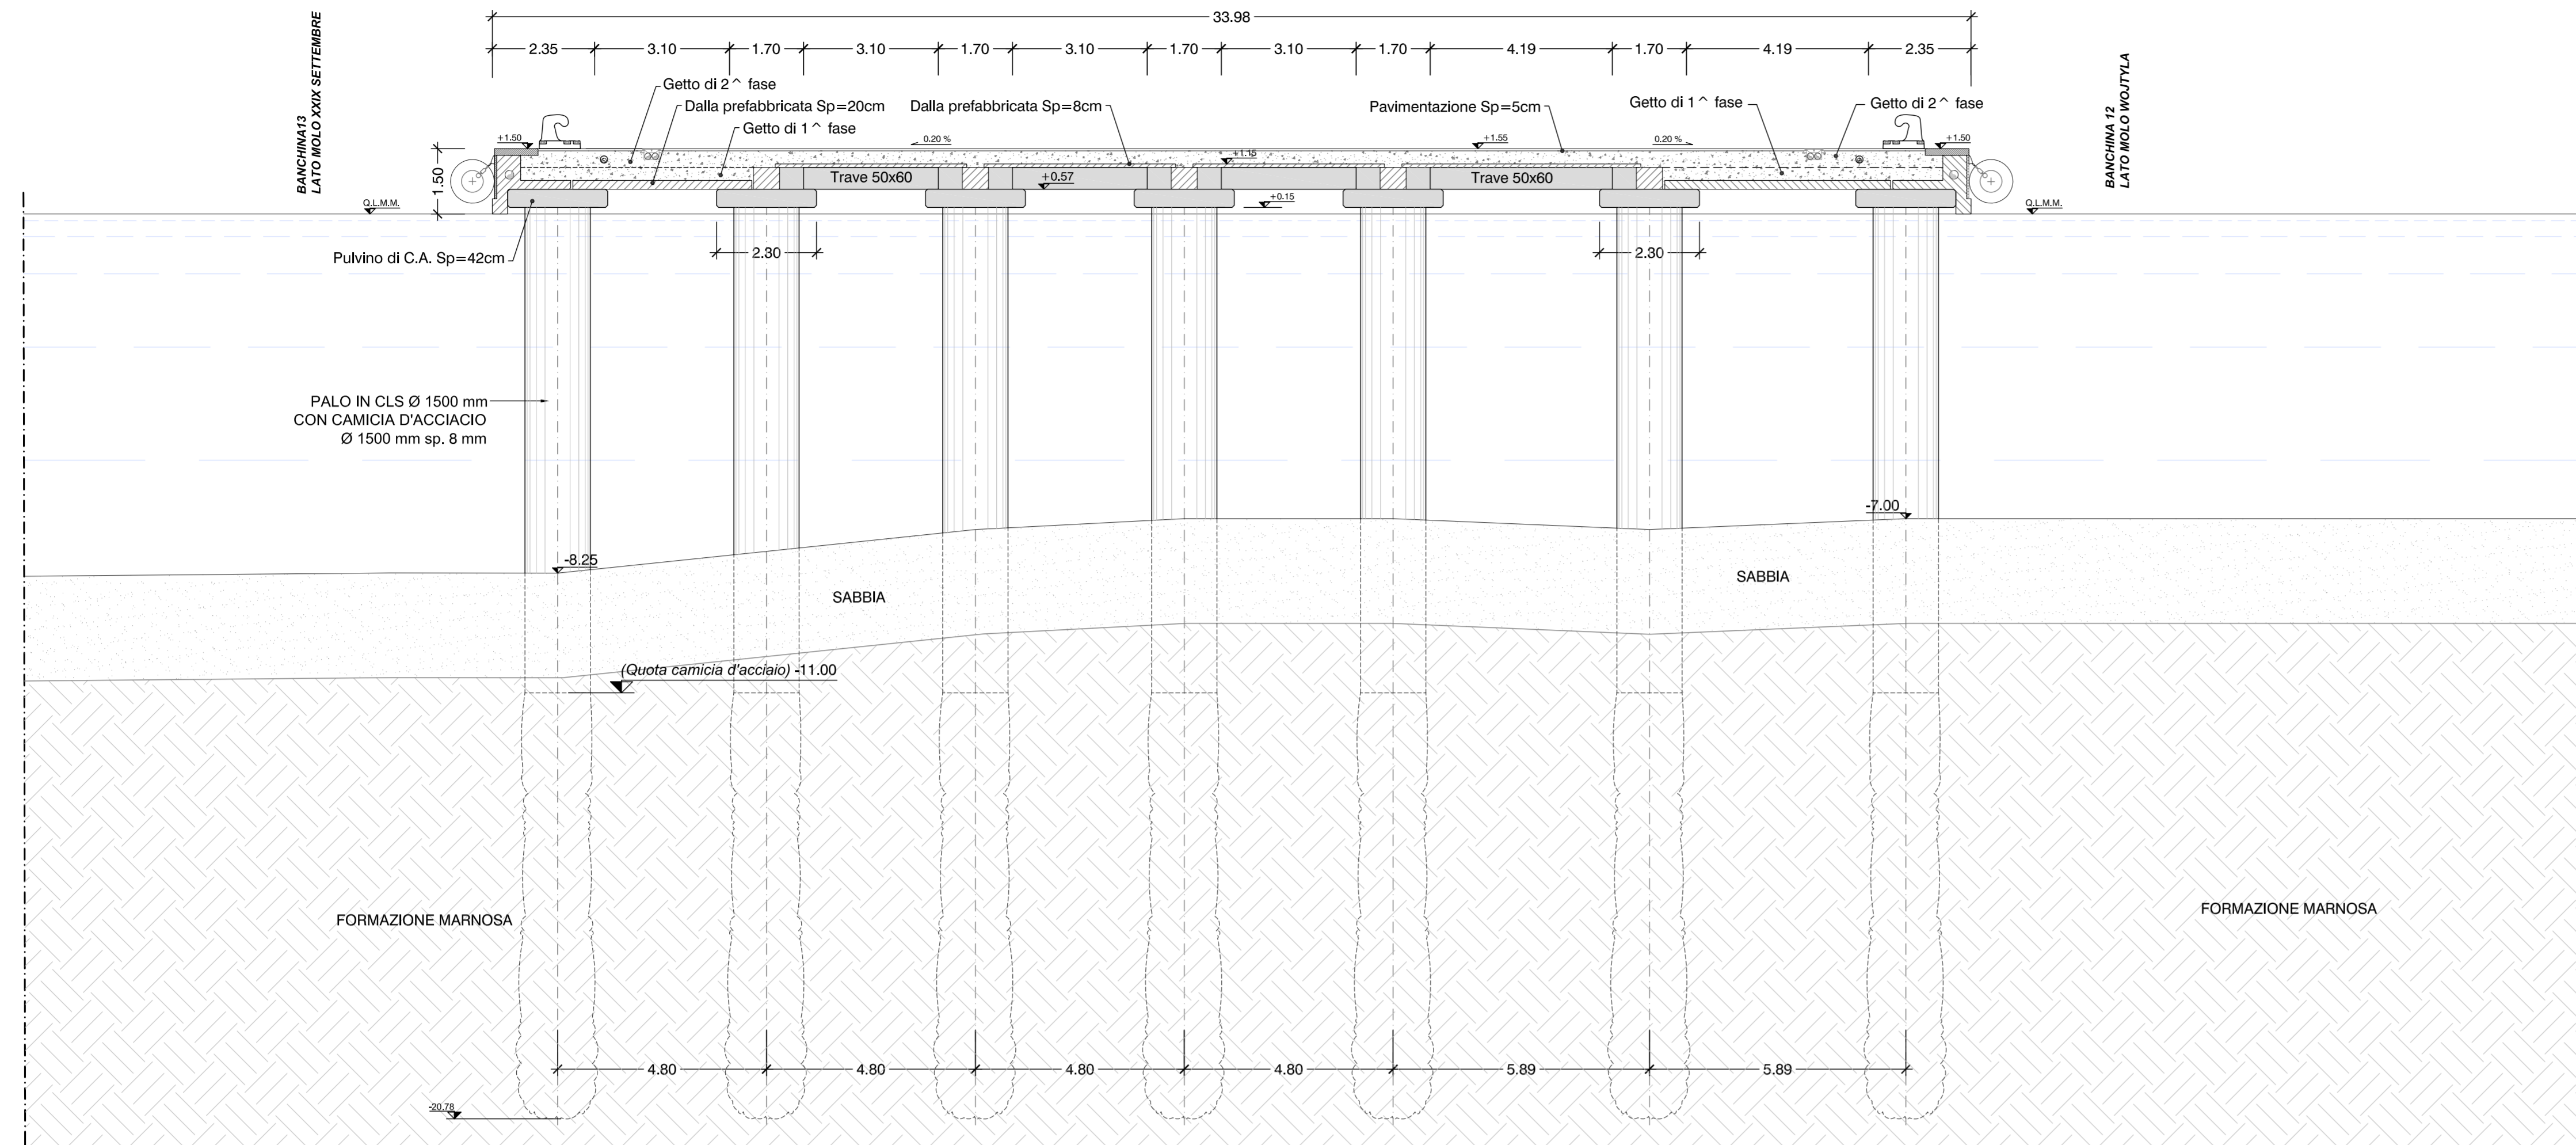

SEZIONE TIPO B-B'
scala 1:100

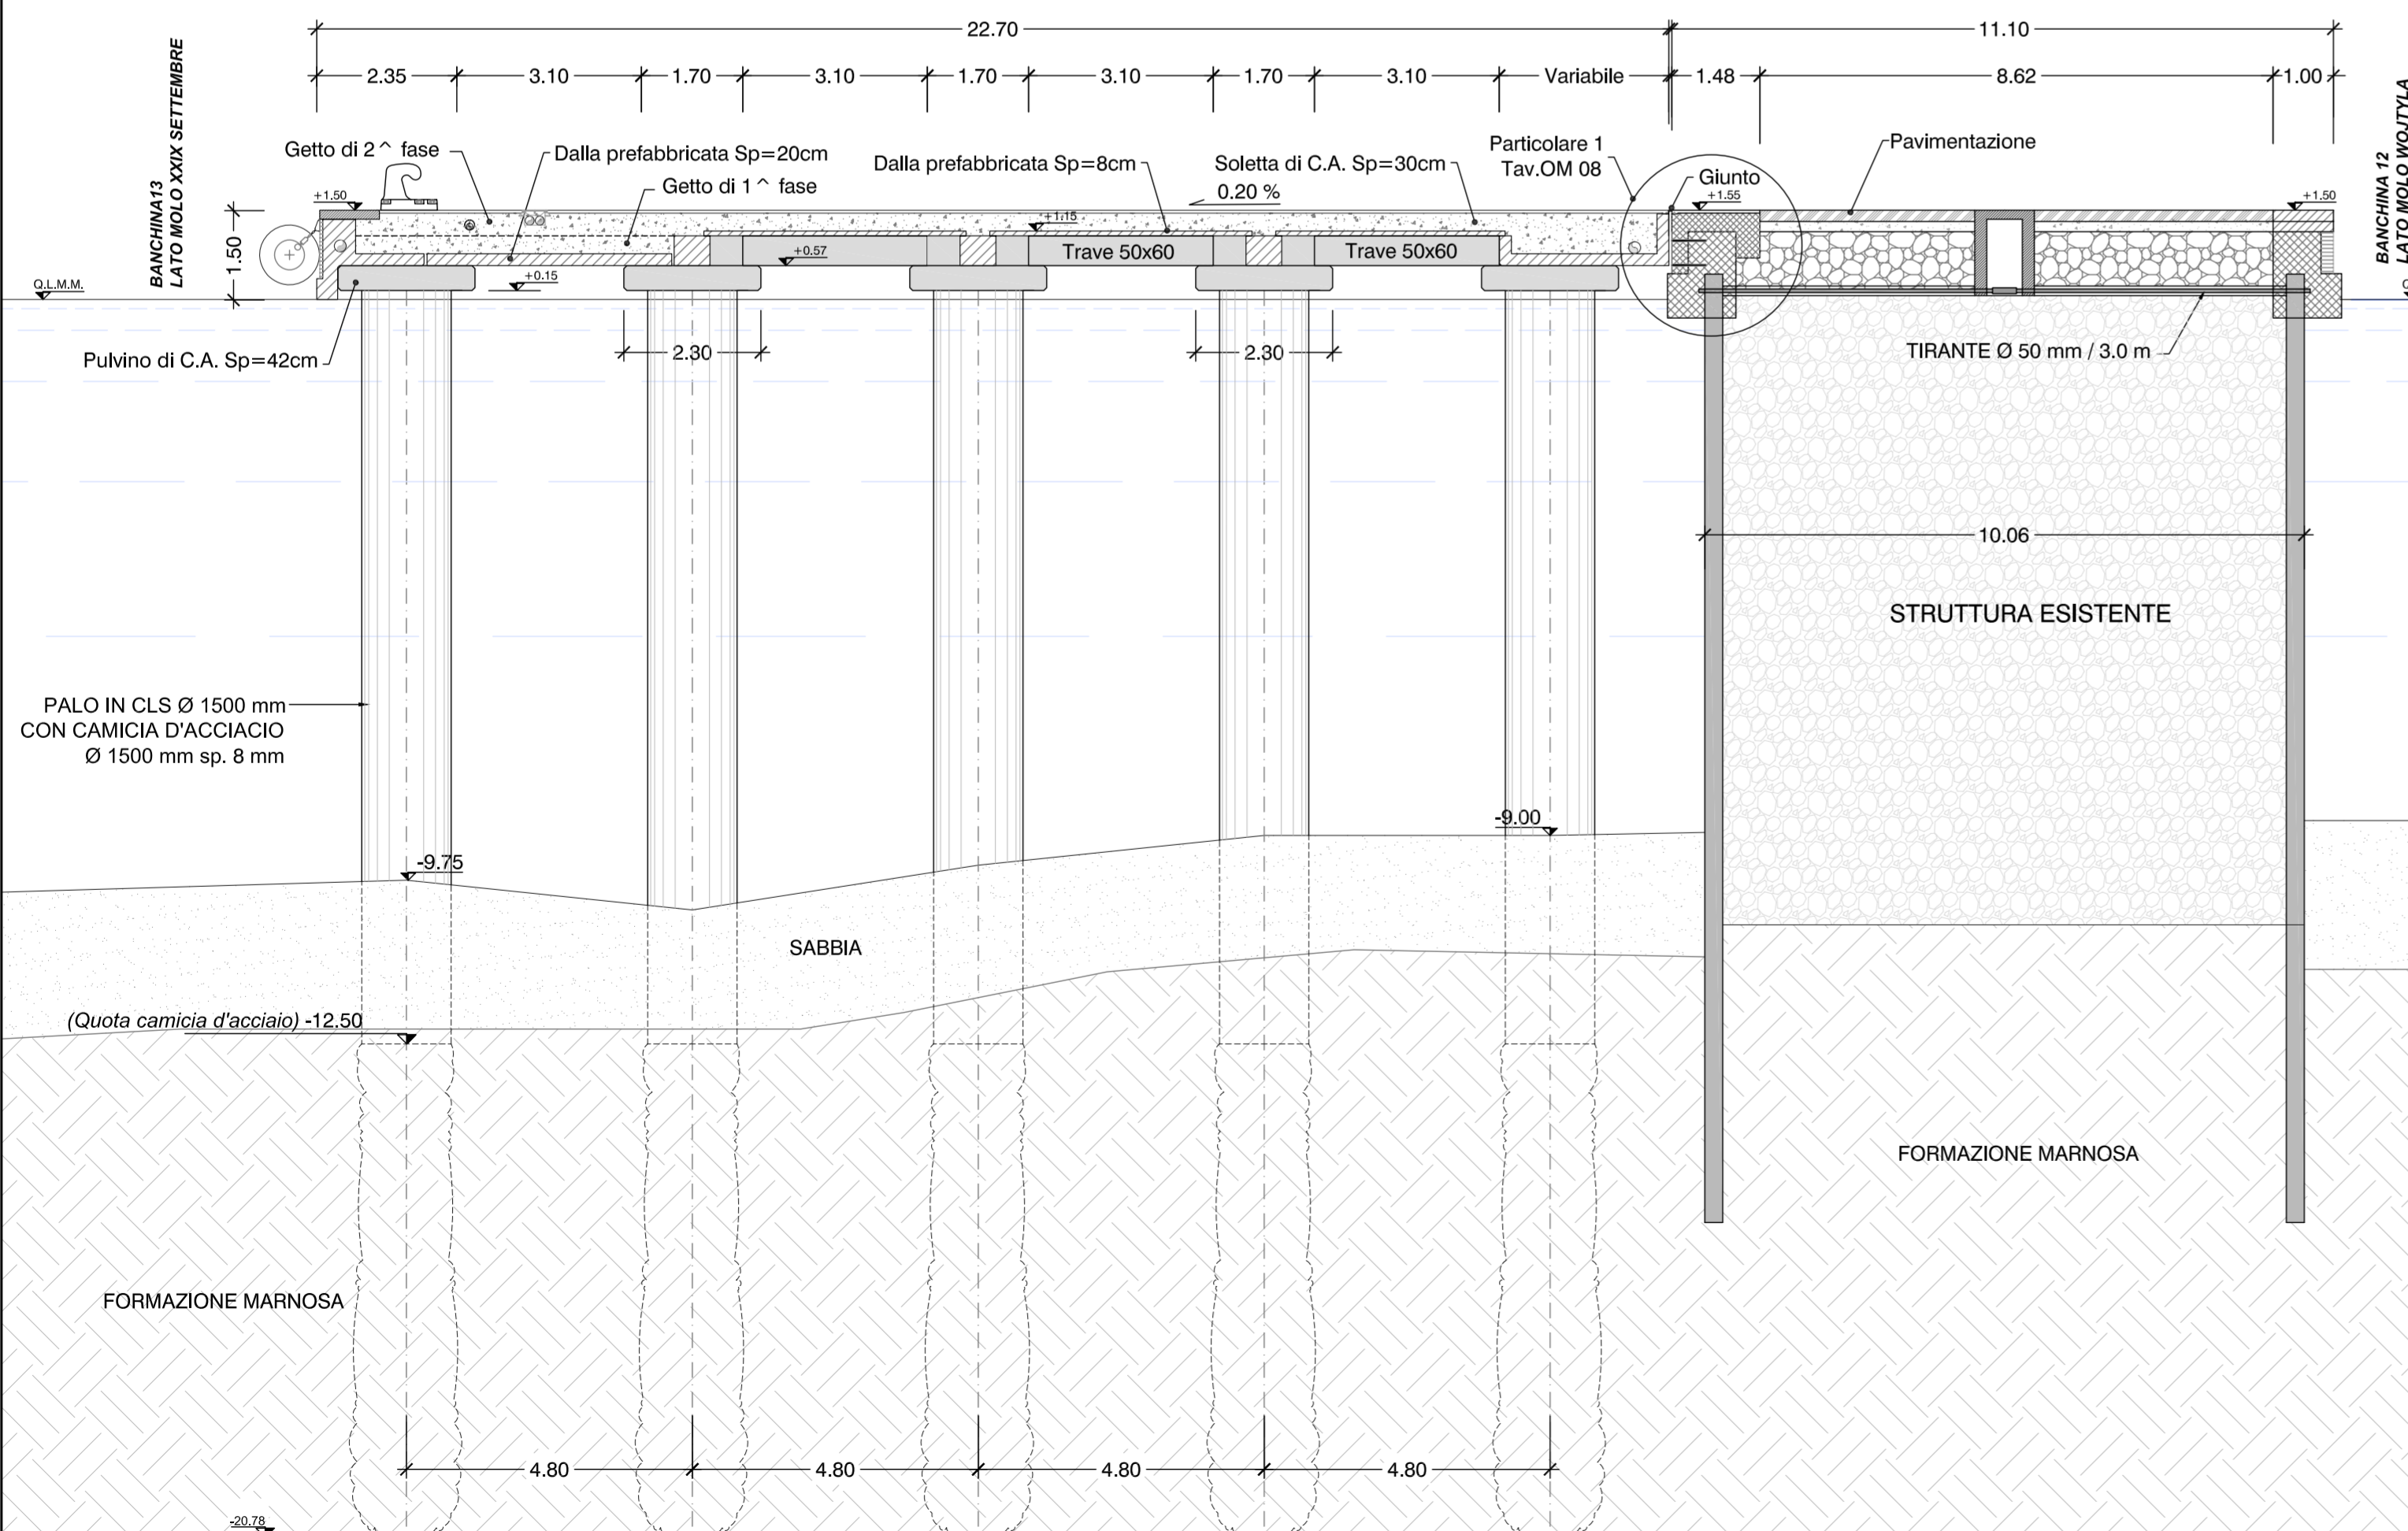

SEZIONE TIPO C-C'
scala 1:100

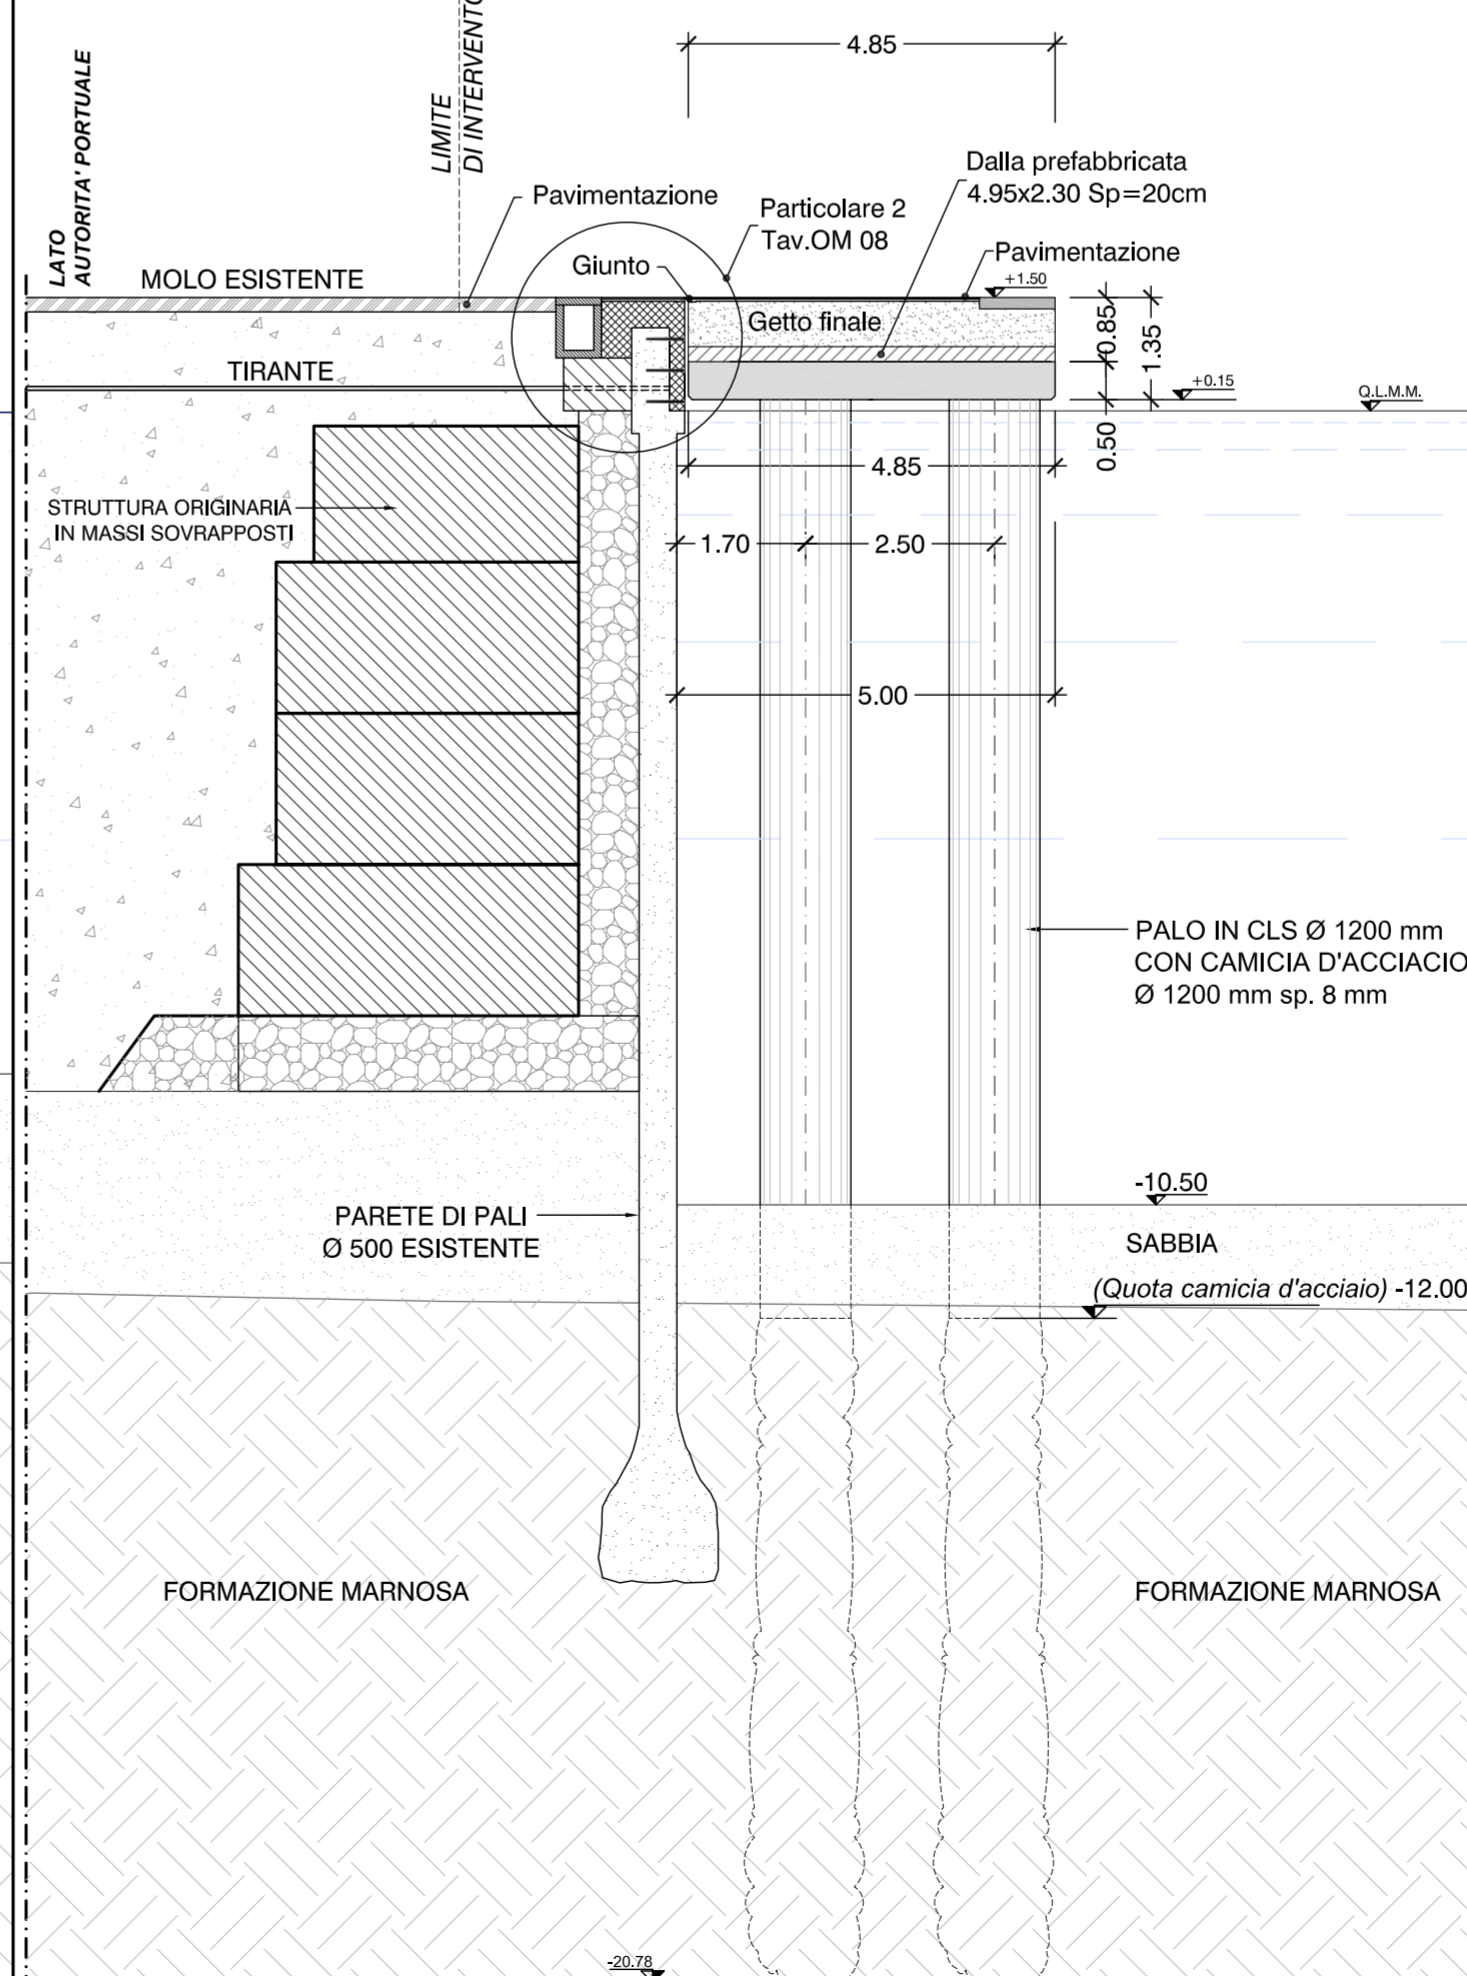

Lavori di adeguamento delle banchine
nn. 13 e 14 all'ormeggio delle navi traghetto - 2° stralcio
PROGETTO ESECUTIVO

Il Presidente
(Avv. Luciano Canepa)

Il Segretario Generale
(Dott. Tito Vespasiani)

RESPONSABILE UNICO DEL PROCEDIMENTO : Dott. Ing. Tullio NICCOLINI

PROGETTAZIONE:
ACQUA
TECNO
(Ing. Paolo Turbolente)

MODISAE
(Ing. Alessandro Tognà)

TITOLO ELABORATO:
SEZIONI DI PROGETTO A-A' B-B' C-C'

ELABORATO N°:
07

SIGLA	ELABORATO	CONTROLLATO	APPROVATO	DATA: Luglio 2010
REVISIONE	N. DATA	DESCRIZIONE	RED. VER. APP.	SCALA: VARIE

A TERME DI LEGGE CI RISERVAMO LA PROPRIETÀ DI QUESTO ELABORATO CON DIMIETO DI RIPRODURLO RENDENDOLO NOTO A TERZI ANCHE PARZIALMENTE SENZA NOSTRA AUTORIZZAZIONE.