




PARTICOLARE 1
Collegamento tra la banchina 12 e la nuova sovrastruttura
scala 1:20

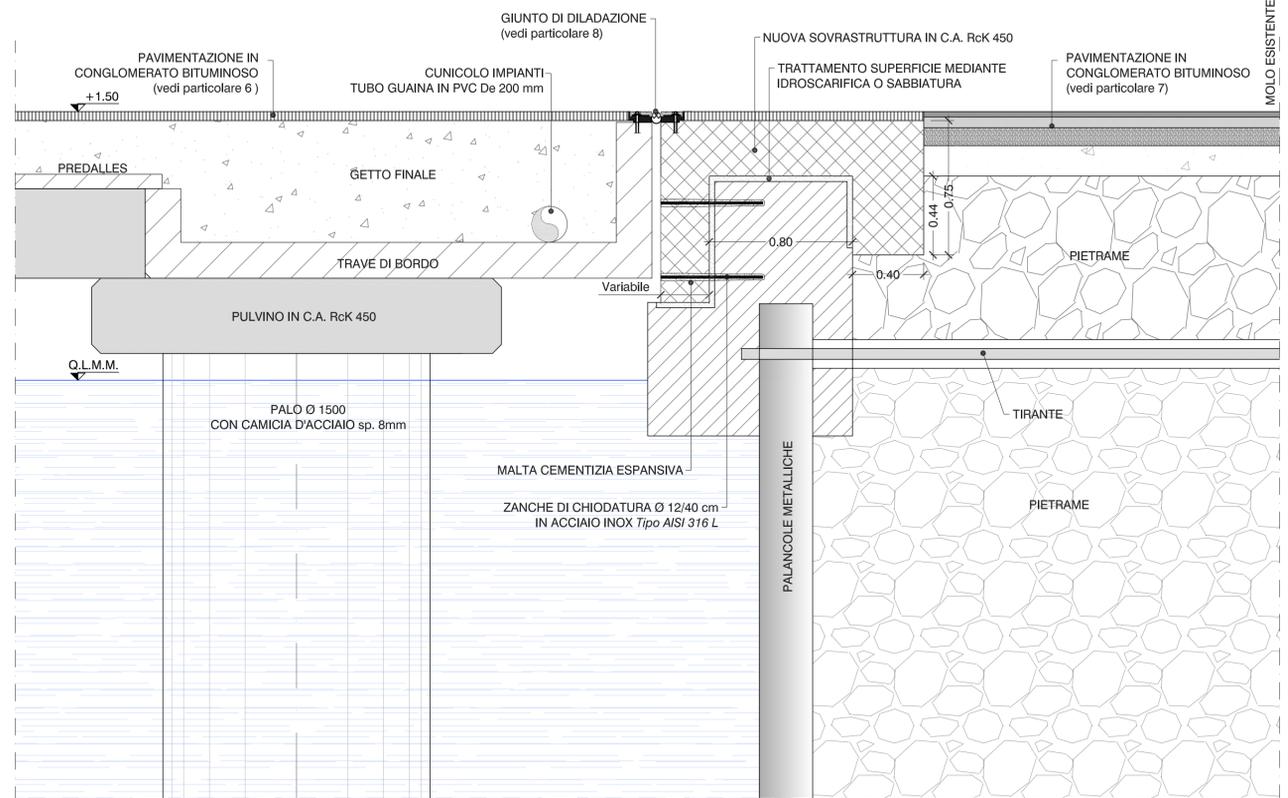


PARTICOLARE 2
Collegamento tra l'approdo poppiero della banchina 12 e la nuova sovrastruttura
scala 1:20

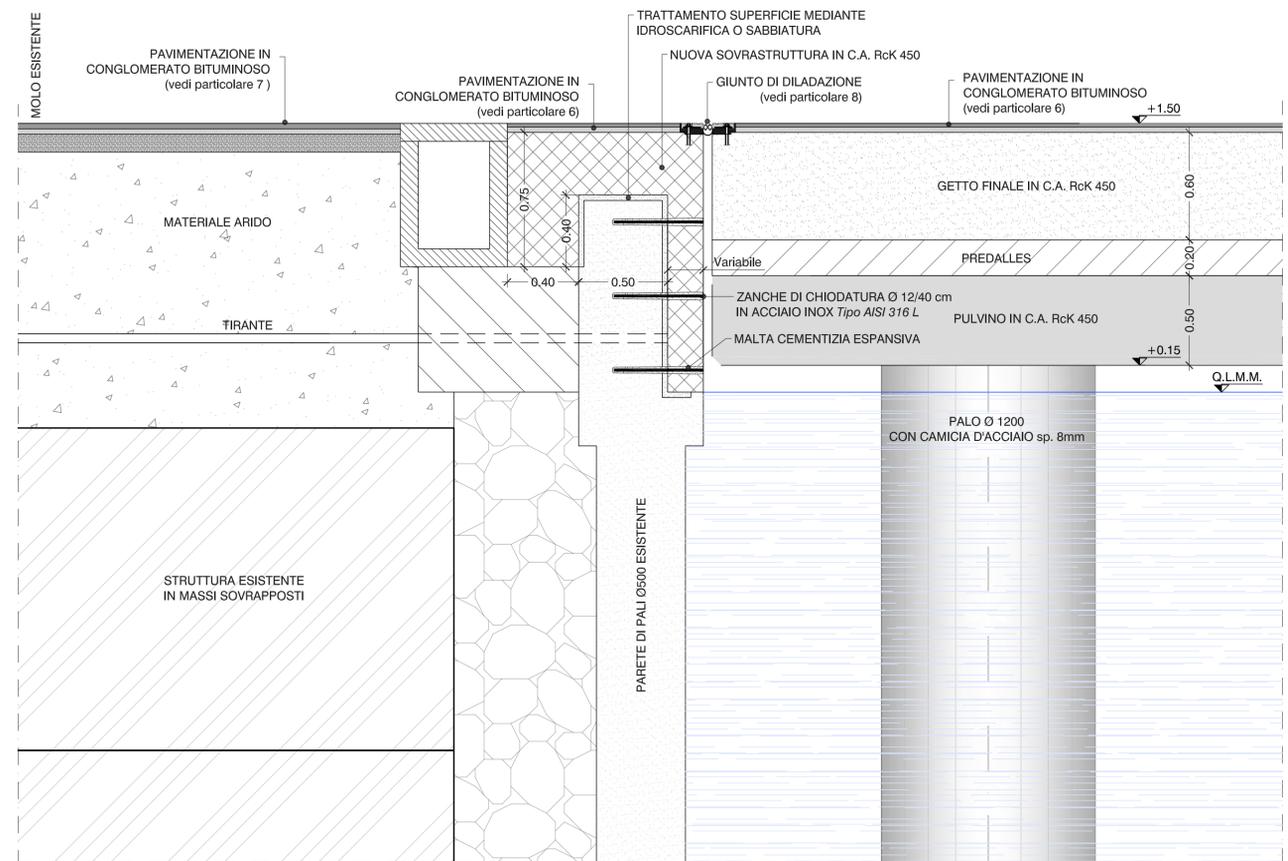


PARTICOLARE 3
Sezione filo banchina
scala 1:20

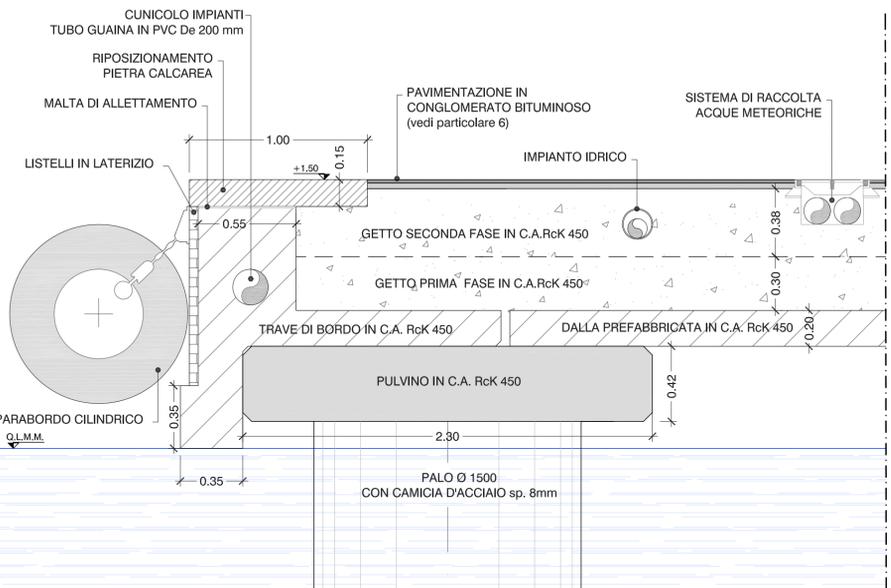


PARTICOLARE 4
Sezione filo banchina in corrispondenza della bitta
scala 1:20

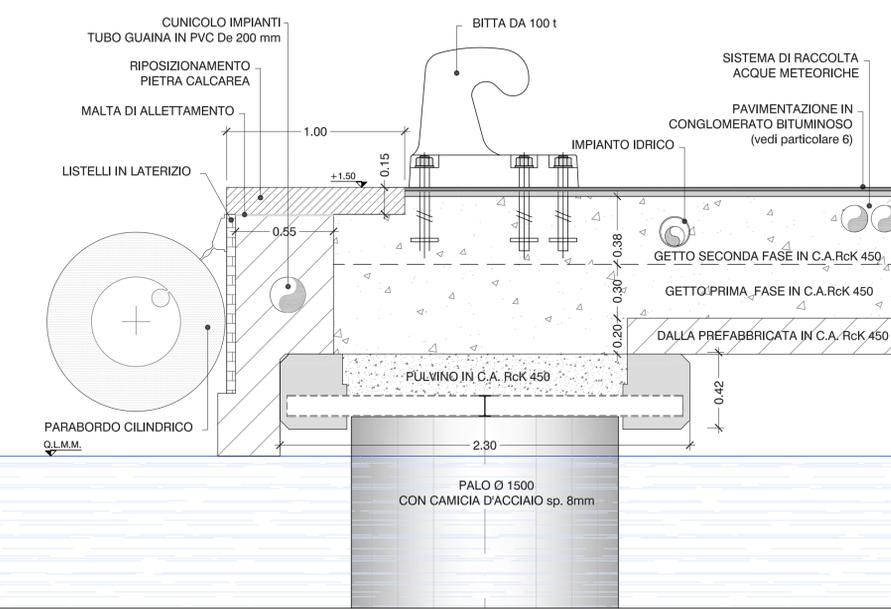


PARTICOLARE 5
Sezione filo banchina in corrispondenza del parabordo continuo
scala 1:20

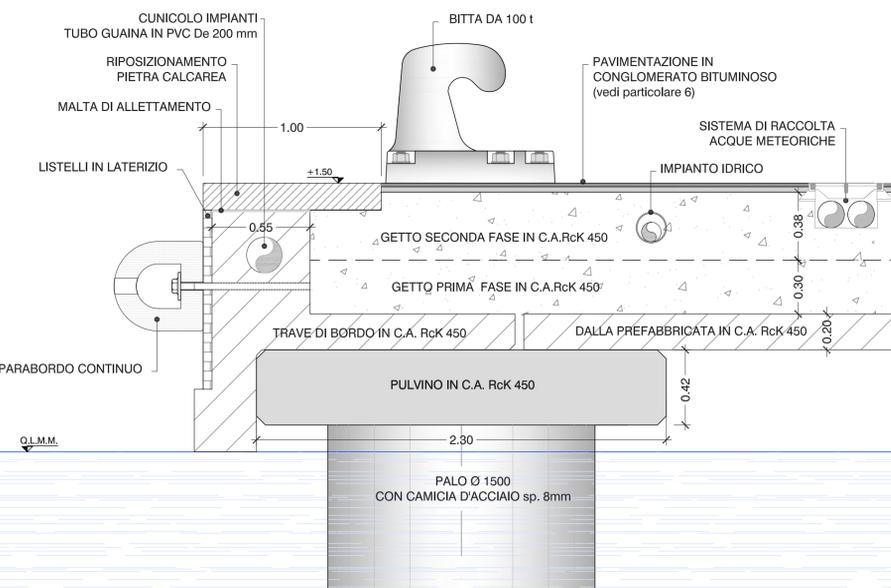


PARTICOLARE 6 PAVIMENTAZIONE NUOVA SOVRASTRUTTURA
scala 1:5

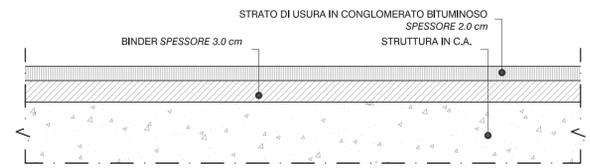

PARTICOLARE 7 PAVIMENTAZIONE BANCHINA ESISTENTE
scala 1:5

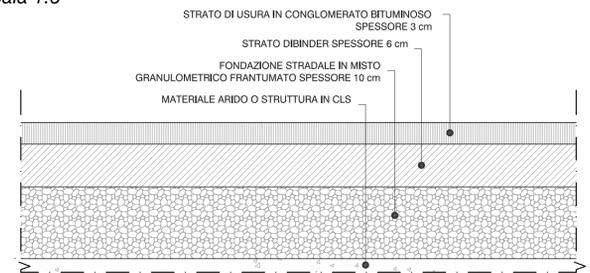

PARTICOLARE 8 GIUNTO
scala 1:2

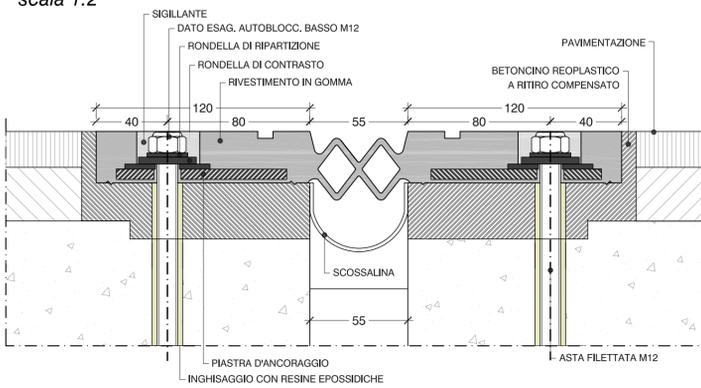

AP **Autorità Portuale**
PORTO DI ANCONA

**Lavori di adeguamento delle banchine
nn. 13 e 14 all'ormeggio delle navi traghetto - 2° stralcio
PROGETTO ESECUTIVO**

Il Presidente (Avv. Luciano Canepa)	Il Segretario Generale (Dott. Tito Vespasiani)
RESPONSABILE UNICO DEL PROCEDIMENTO : Dott. Ing. Tullio NICCOLINI	
PROGETTAZIONE: (Ing. Paolo Turbolente) (Ing. Alessandro Tognia)	
TITOLO ELABORATO: Particolari costruttivi delle sezioni di progetto	
ELABORATO N°: OM 08	
DATA: Luglio 2010	
SCALA: Varie	

A TERMINI DI LEGGE CI RISERVIAMO LA PROPRIETA' DI QUESTO ELABORATO CON DIMIETTO DI RIFUGIO FIDUCIARIO NOTO A TERZI ANCHE PRELIMINARMENTE SENZA NOSTRA AUTORIZZAZIONE.