

LEGENDA

- ELETTRODOTTO
- GASDOTTO
- ACQUEDOTTO
- FOGNATURA
- TELECOMUNICAZIONI

Il tracciato dei sottoservizi è stato ricavato dai documenti allegati ad ogni singola convenzione (quando presenti), da risposte PEC degli enti e da sopralluoghi eseguiti in loco. I tracciati sono da considerarsi indicativi con quote da verificare

COMMITTENTE:

RFI
 RETE FERROVIARIA ITALIANA
 GRUPPO FERROVIE DELLO STATO ITALIANE

PROGETTAZIONE:

ITALFERR
 GRUPPO FERROVIE DELLO STATO ITALIANE

DIREZIONE TECNICA
 U.O. ARCHITETTURA, AMBIENTE E TERRITORIO
 CANTIERIZZAZIONE E INTERFERENZE SOTTOSERVIZI


PROGETTO DEFINITIVO
COLLEGAMENTO LAMEZIA TERME - CATANZARO LIDO
ELETRIFICAZIONE TRATTA LAMEZIA TERME-CATANZARO L. (Lotto 01)

PFTE da sottoporre all'esame del CSLLPP ai sensi del DL 16 luglio 2020, n. 76 convertito con legge n. 120/2020 «Misure urgenti per la semplificazione e l'innovazione digitale»
 ITALFERR S.p.A. - Direzione Generale
 Direzione Tecnica - Ufficio Ambiente e Territorio
 U.O. Cantierizzazione e Interferenze Sottoservizi
 C.O.S. - U.O. 01

INTERFERENZE CON PUBBLICI SERVIZI
 PLANIMETRIA CENSIMENTO DEI SOTTOSERVIZI - TAV. 6/9
 SCALA: 1:5.000

COMMESSA	LOTTO	FASE	ENTE	TIPO DOC.	OPERA/DISCIPLINA	PROGR.	REV.
RC0W	01	D	S3	P5	S10000	006	A

Rev.	Descrizione	Redatto	Data	Verificato	Data	Approvato	Data	Autorizzato Data
01	Esecutive	[Firma]	01/09/2020	[Firma]	01/09/2020	[Firma]	01/09/2020	01/09/2020

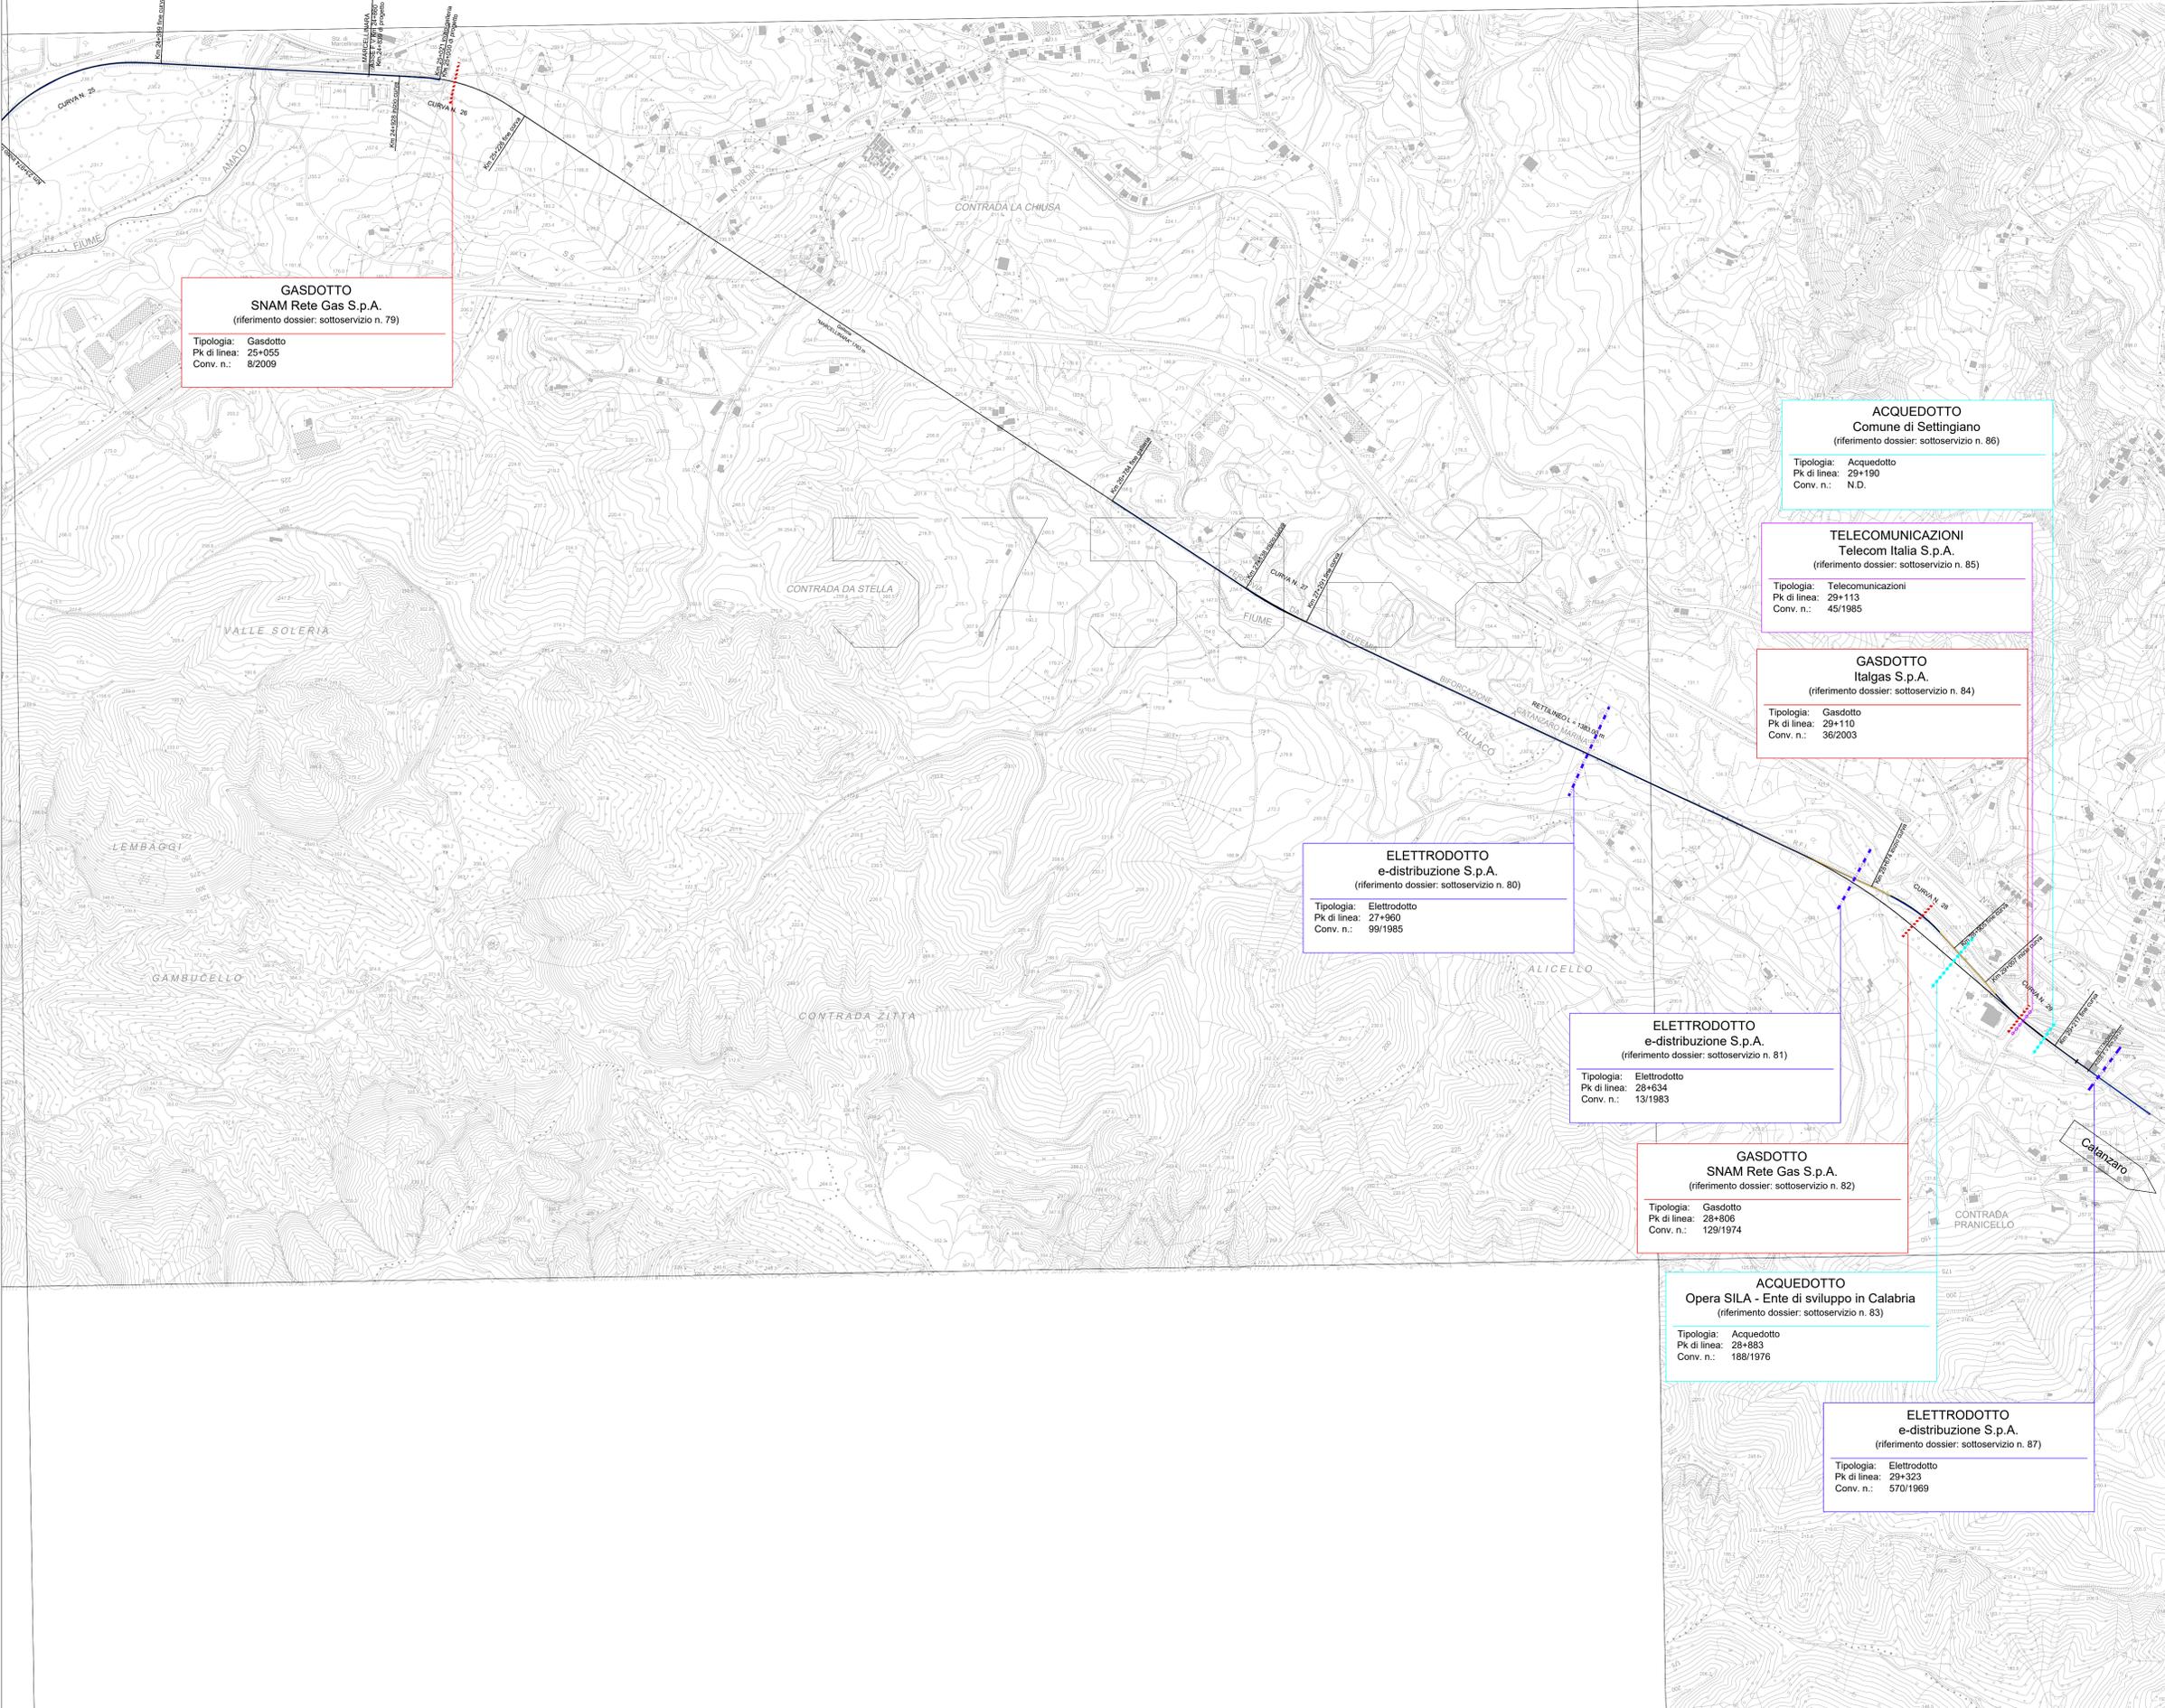

GASDOTTO
SNAM Rete Gas S.p.A.
 (riferimento dossier: sottoservizio n. 79)
 Tipologia: Gasdotto
 Pk di linea: 25+055
 Conv. n.: 8/2009

ACQUEDOTTO
Comune di Settingiano
 (riferimento dossier: sottoservizio n. 86)
 Tipologia: Acquedotto
 Pk di linea: 29+190
 Conv. n.: N.D.

TELECOMUNICAZIONI
Telecom Italia S.p.A.
 (riferimento dossier: sottoservizio n. 85)
 Tipologia: Telecomunicazioni
 Pk di linea: 29+113
 Conv. n.: 45/1985

GASDOTTO
Italgas S.p.A.
 (riferimento dossier: sottoservizio n. 84)
 Tipologia: Gasdotto
 Pk di linea: 29+110
 Conv. n.: 36/2003

ELETTRODOTTO
e-distribuzione S.p.A.
 (riferimento dossier: sottoservizio n. 80)
 Tipologia: Elettrodotto
 Pk di linea: 27+960
 Conv. n.: 99/1985

ELETTRODOTTO
e-distribuzione S.p.A.
 (riferimento dossier: sottoservizio n. 81)
 Tipologia: Elettrodotto
 Pk di linea: 28+634
 Conv. n.: 13/1983

GASDOTTO
SNAM Rete Gas S.p.A.
 (riferimento dossier: sottoservizio n. 82)
 Tipologia: Gasdotto
 Pk di linea: 29+805
 Conv. n.: 129/1974

ACQUEDOTTO
Opera SILA - Ente di sviluppo in Calabria
 (riferimento dossier: sottoservizio n. 83)
 Tipologia: Acquedotto
 Pk di linea: 28+883
 Conv. n.: 188/1976

ELETTRODOTTO
e-distribuzione S.p.A.
 (riferimento dossier: sottoservizio n. 87)
 Tipologia: Elettrodotto
 Pk di linea: 29+323
 Conv. n.: 570/1969