


PROSPETTO FILO BANCHINA


scala 1:20

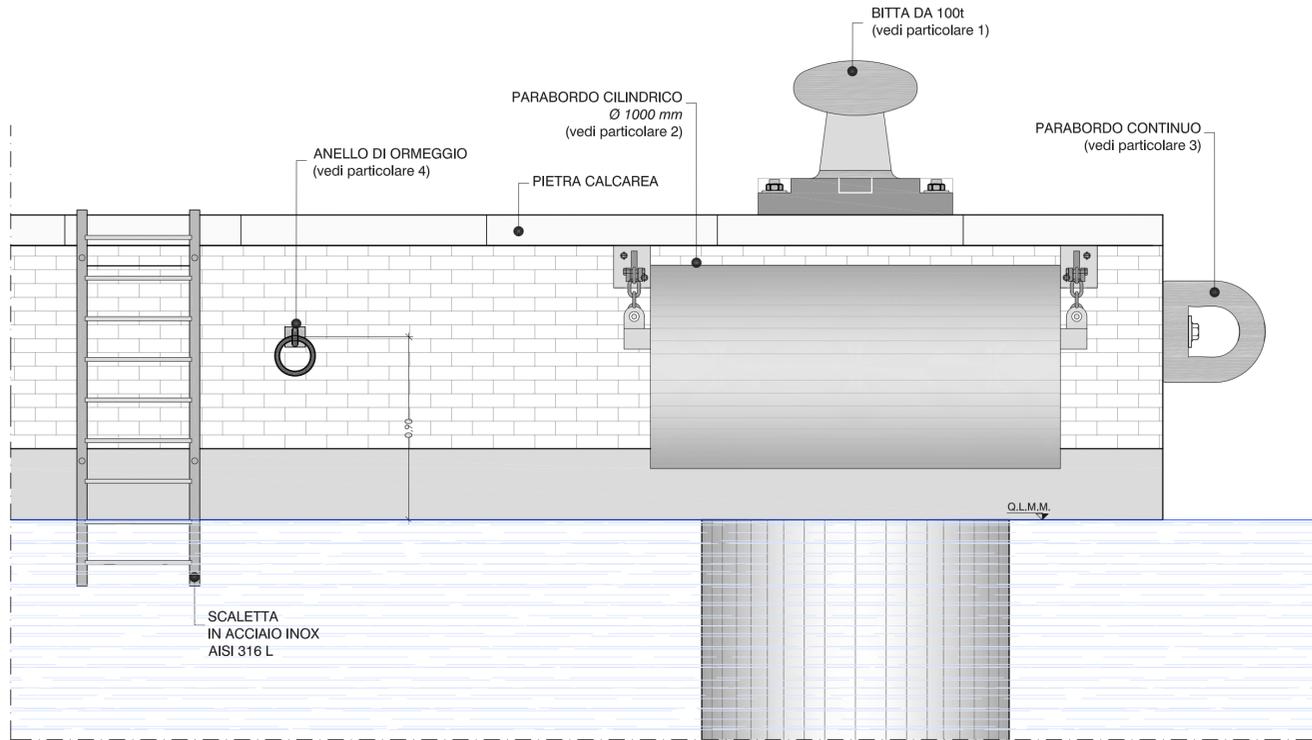

PARTICOLARE 1

Bitta da 100t


scala 1:20

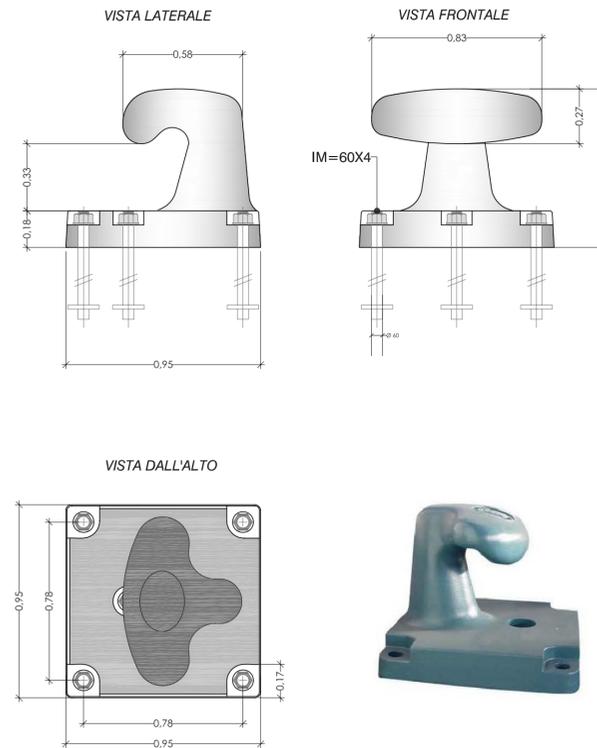


PARTICOLARE 2

Parabordo cilindrico

scala 1:20

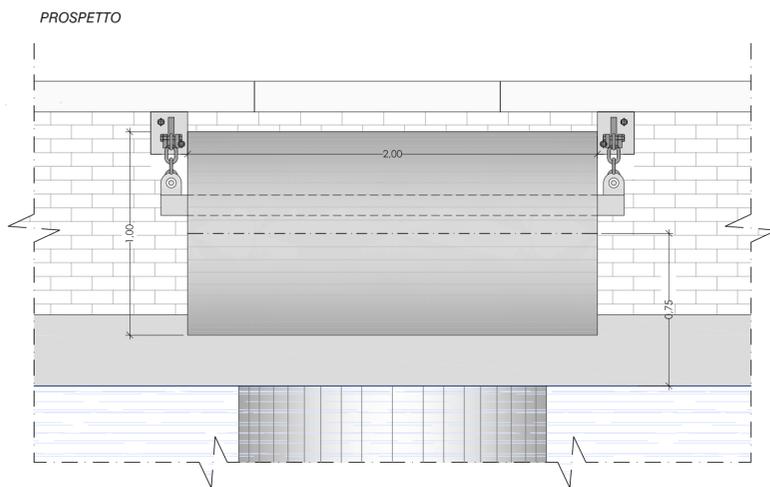


SEZIONE

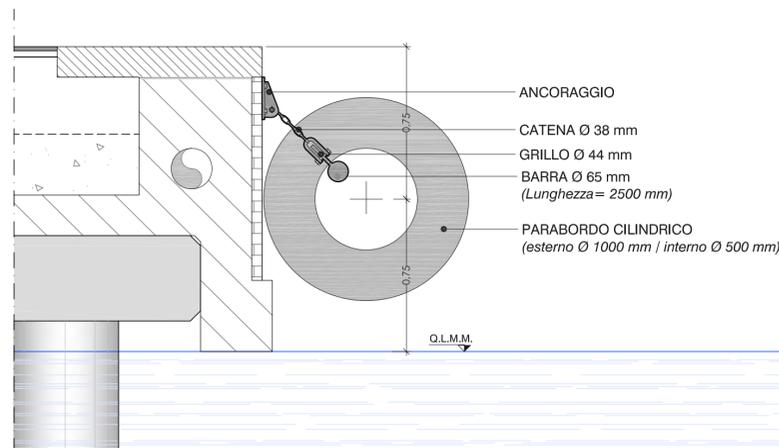

PARTICOLARE 3

Parabordo continuo


scala 1:20

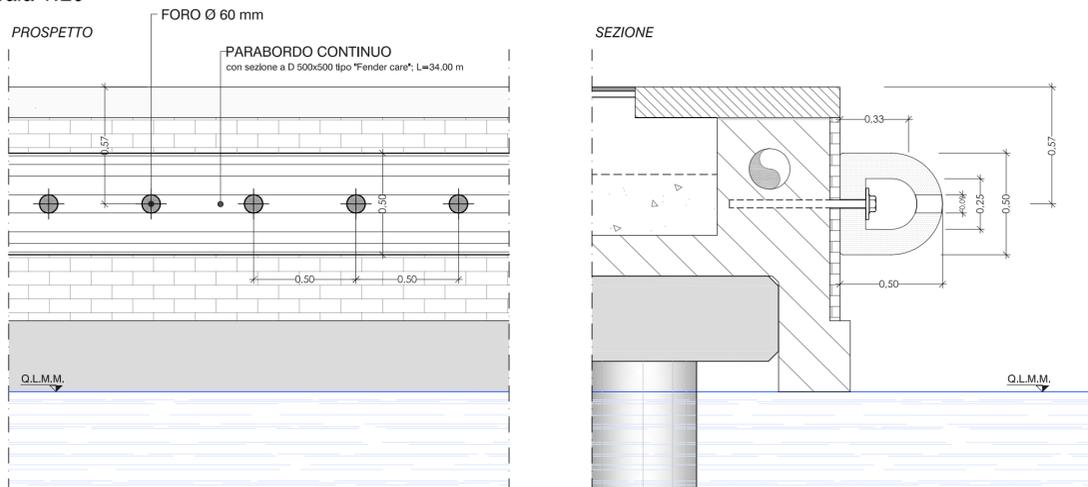


PARTICOLARE 4

Anello d'ormeggio

scala 1:5

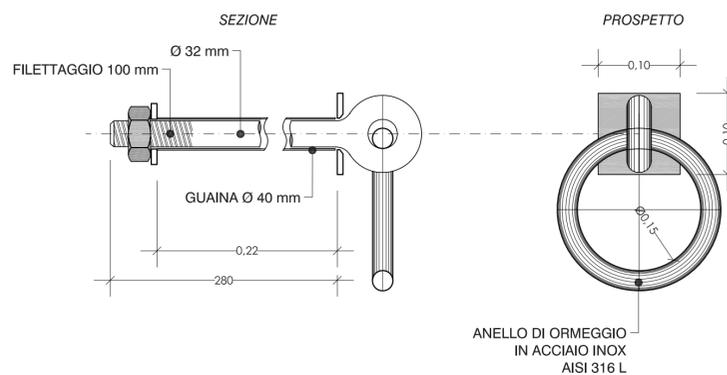

AP Autorità Portuale
PORTO DI ANCONA

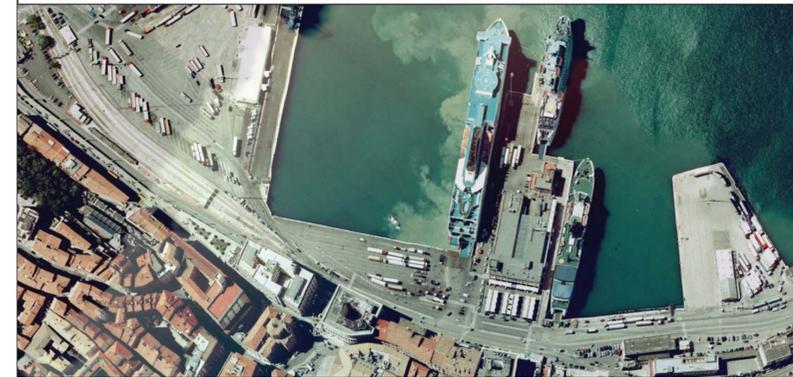

Lavori di adeguamento delle banchine
nn. 13 e 14 all'ormeggio delle navi traghetto - 2° stralcio
PROGETTO ESECUTIVO

Il Presidente
(Avv. Luciano Canepa)

Il Segretario Generale
(Dott. Tito Vespasiani)

RESPONSABILE UNICO DEL PROCEDIMENTO :

Dott. Ing. Tullio NICCOLINI

PROGETTAZIONE:

ACQUA
TECNO
(Ing. Paolo Turbolente)

MODIME
(Ing. Alessandro Togna)

TITOLO ELABORATO:

Arredi di banchina

ELABORATO N° :

OM 10

SIGLA	ELABORATO	CONTROLLATO	APPROVATO
N.	DATA	DESCRIZIONE	RED. VER. APP.
0			

DATA:
Luglio 2010

SCALA :
Varie