


COMUNE SETTINGIANO
FG. DI MAPPA 12

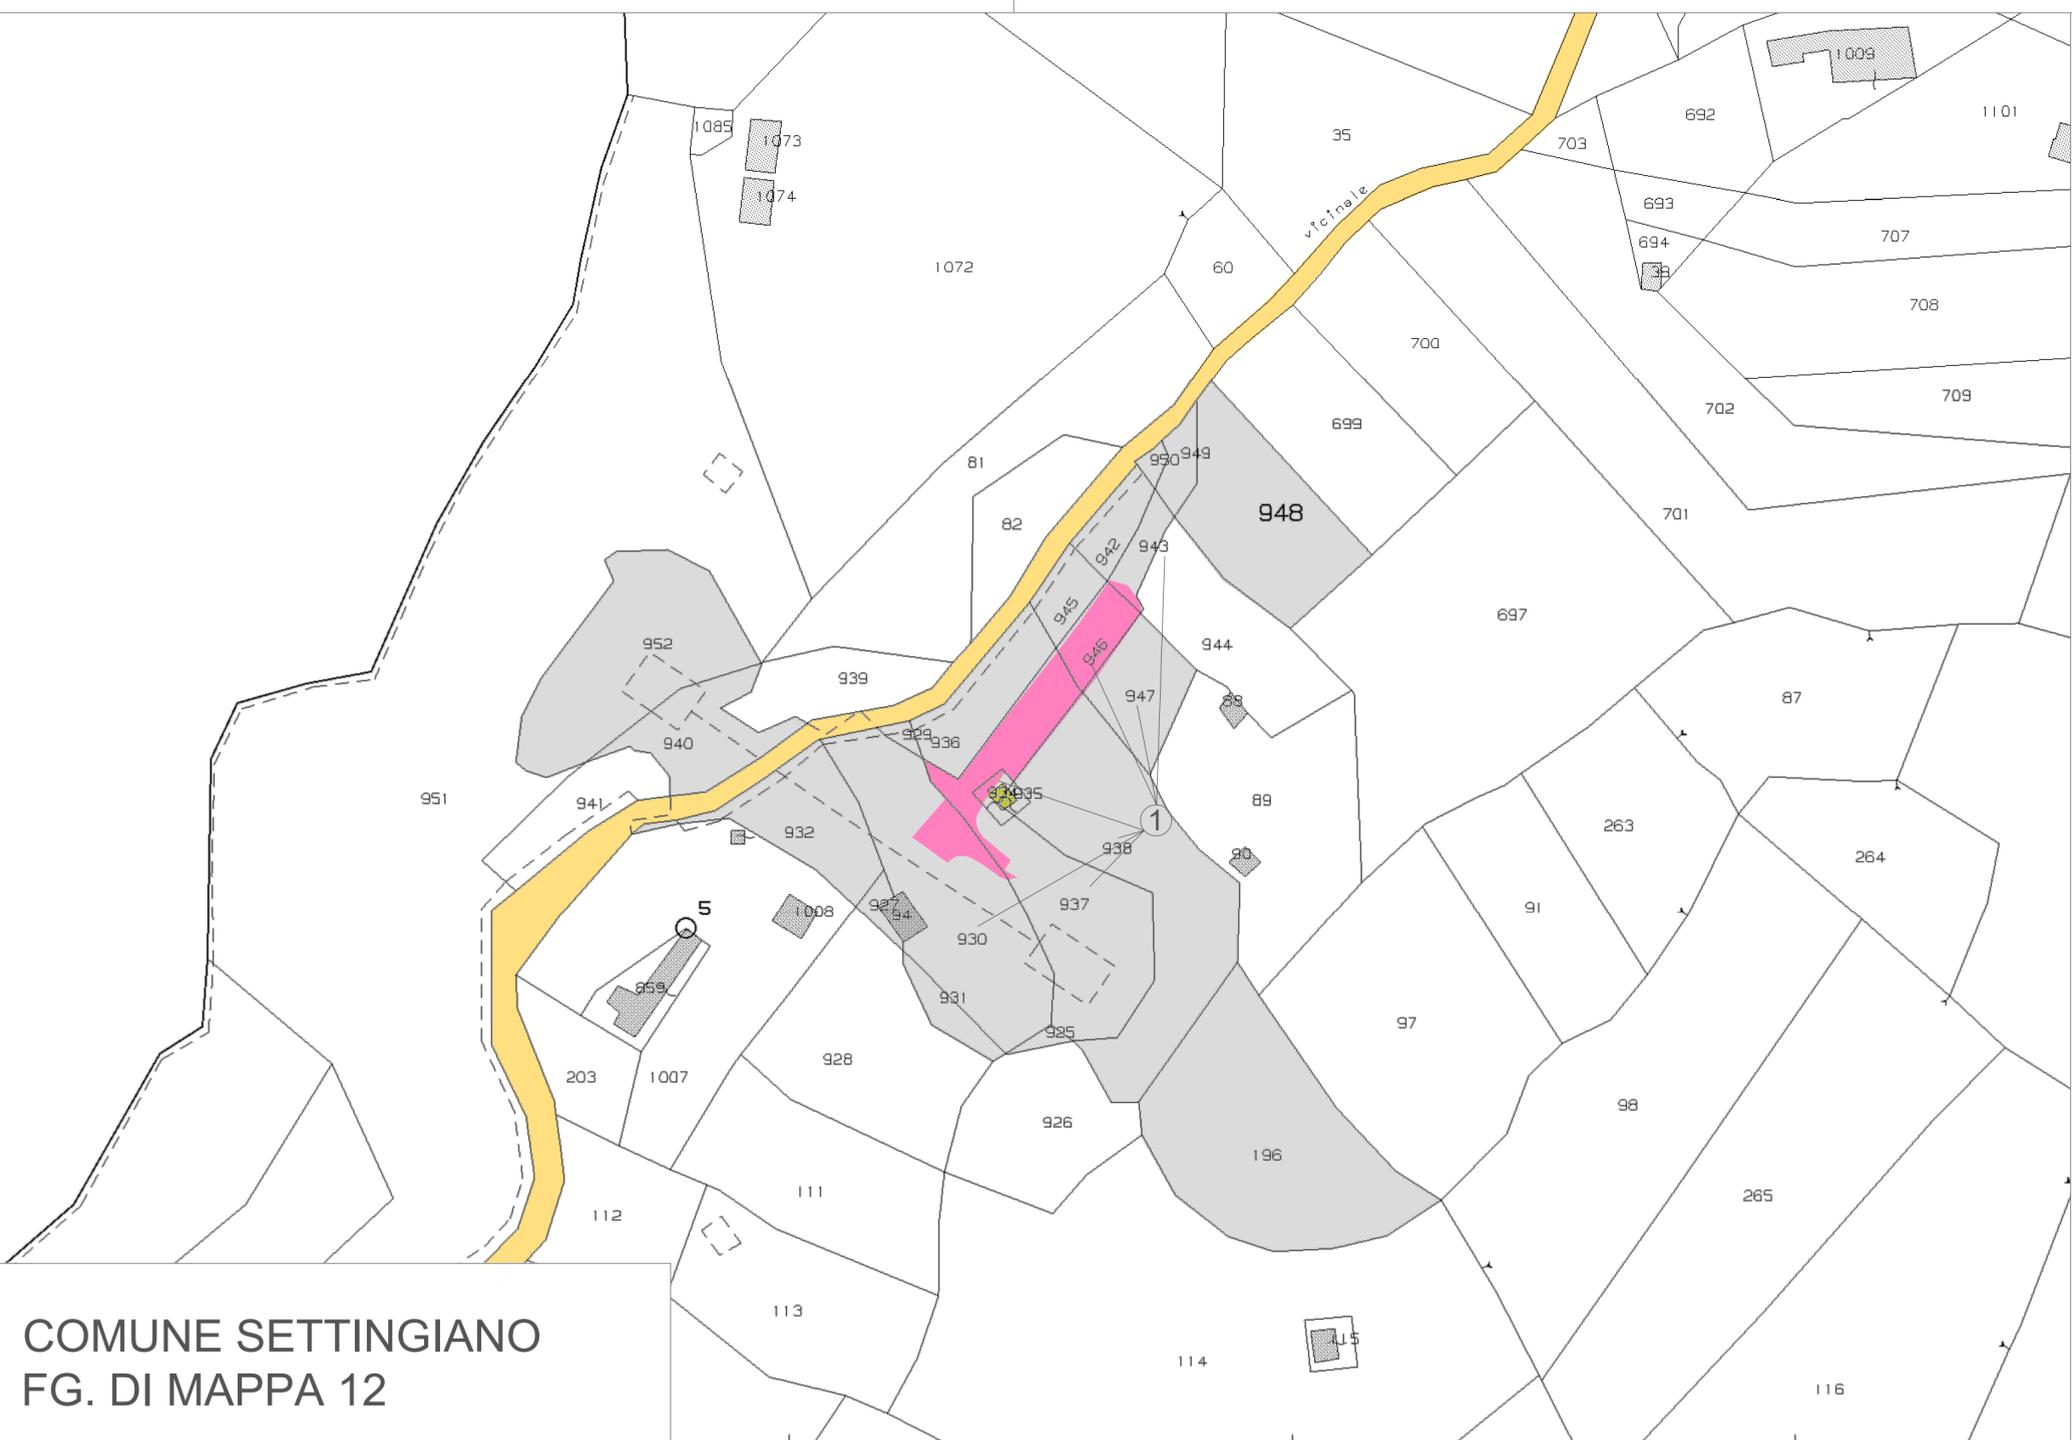

LEGENDA PIANI PARCELLARI

- 254 GRIGIO CHINA—attuale sede ferroviaria
- 231 ROSSO CARMINIO—per le superfici da espropriare per sede stabile ferrovia e sue dipendenze
- 33 SEPPIA—per le superfici che si espropriano per deviazioni di strade e corsi d'acqua
- 213 TINTA NEUTRA—per le superfici che si assoggettano a servitù
- 81 VERDE CHIARO —per le superfici soggette ad interventi di riqualificazione ambientale
- per le superfici soggette ad occupazione temporanea non preordinata all'espropriazione
- limite ingombro delle opere da realizzare in ambiti di proprietà FS Spa/RFI Spa
- 94 VERDE—per gli stralci che si presumono possano essere acquisiti a titolo di reliquati ai sensi dell'art.16, c. 11 D.P.R.327/01.
- 41 TERRA DI SIENA—per strade pubbliche esistenti
- 141 BLU DI PRUSSIA—corsi d'acqua esistenti
- 50 GIALLO—demolizioni di costruzioni esistenti in mappa
- Demolizioni di costruzioni non presenti in mappa
- Aree da sottoporre ad occupazione temporanea (ed adibire a deposito temporaneo da scavo) qualora venisse a mancare la disponibilità di uno o più siti di conferimento tra quelli individuati nel Piano di Utilizzo delle Terre.

SIMBOLOGIA CATASTALE E CONFINI AMMINISTRATIVI

- PROPRIETA' PRIVATA**
- 15 NUMERO DI PIANO
 - NUMERO DI PARTICELLA
 - CONFINI DI PROPRIETA'
 - CONFINI DI PARTICELLA CATASTALE
 - CONFINI DI FOGLIO
 - CONFINI DI COMUNE
 - CONFINI DI PROVINCIA
 - CONFINI DI REGIONE
- DEMANIO DELLO STATO E STRADE PUBBLICHE**
- IV NUMERO DI PIANO
 - STRADE O CORSI D'ACQUA

COMMITTENTE:

PROGETTAZIONE:

U.O. VALUTAZIONI RISERVE, ESPROPRI E SUBAPPALTI

PROGETTO DEFINITIVO

**COLLEGAMENTO LAMEZIA T. - CATANZARO - DORSALE JONICA
ELETTRIFICAZIONE TRATTA LAMEZIA T. - CATANZARO L.
LOTTO 01**

PT10 Piazzale Monaci imbocco lato LT
PIANO PARTICELLARE TAV 1 / 1
COMUNE DI SETTINGIANO

ITALFERR S.p.A.
Ordine degli Ingegneri della
Provincia di La Spezia
Dott. Ing. Andrea Nardinocchi
iscritto all'Albo Professionale
C.O.N. A/2637

PFTE da sottoporre all'esame del CSLPP ai sensi del DL 16 luglio 2020, n. 76 convertito con legge n. 120/2020 «Misure urgenti per la semplificazione e l'innovazione digitale.»

SCALA:
1:1000

COMMESSA LOTTO FASE ENTE TIPO DOC. OPERA/DISCIPLINA Progr. REV.

RCOW 01 D 43 BD AQ0000 009 A

Rev.	Descrizione	Redatto	Data	Verificato	Data	Approvato	Data	Autorizzato Data
A	Emissione Esecutiva	L. Milazzo <i>L. Milazzo</i>	Luglio 2020	S. Maiorana <i>S. Maiorana</i>	Luglio 2020	S. Vanfiori <i>S. Vanfiori</i>	Luglio 2020	S. Levantino Luglio 2020 <i>S. Levantino</i>