

INQUADRAMENTO CARTOGRAFICO
SCALA 1:100000

COMMITTENTE:



PROGETTAZIONE:



COLLEGAMENTO LAMEZIA T. - CATANZARO - DORSALE JONICA

U.O. PROGETTAZIONE LINEE NODI E ARMAMENTO

PROGETTO DEFINITIVO

ELETTRIFICAZIONE TRATTA LAMEZIA T. - CATANZARO L.

Rilievo Celerimetrico
Tav. 091
PTE da sottoporre all'esame del CSLPP ai sensi del DL 16 luglio 2020, n. 76 convertito con legge n. 120/2020 «Misure urgenti per la semplificazione e l'innovazione digitale.»


ITALFERR S.p.A.
Ufficio di Progetto della
Divisione di La Spezia
Ufficio di Progetto Professionale
COSAL S.p.A.

SCALA:
1:200

COMMESSA LOTTO FASE ENTE TIPO DOC. OPERA/DISCIPLINA Progr. REV.

RC0W 01 D 13 P9 IIF0009 091 A

Rev.	Descrizione	Redatto	Data	Verificato	Data	Approvato	Data	Autorizzato	Data
A	Emisione incarico	G. PISA	27.08.2019	F. MIO	27.08.2019	S. VIANFOSI	27.08.2019	V. COMETTI	27.08.2019

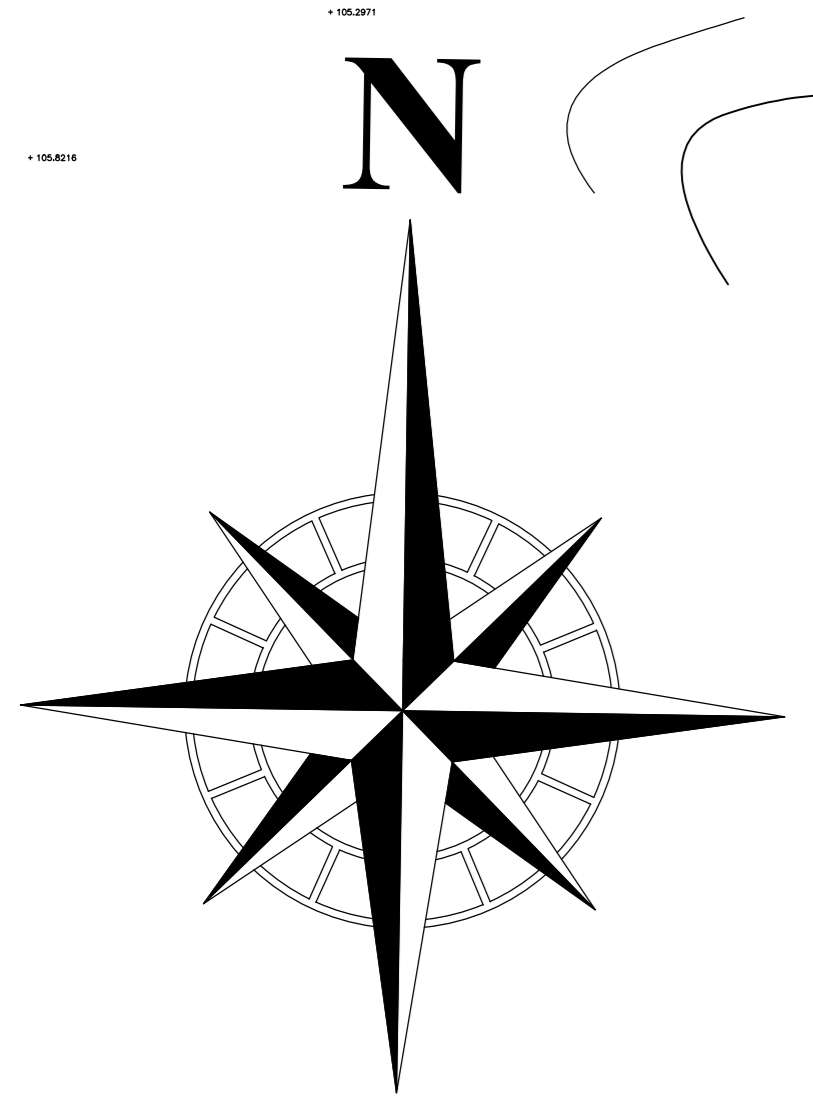

138