




SEZIONI IN RILEVATO - TRATTI DI INNESTO/AMPLIAMENTO DELLA SEDE

scala 1:50


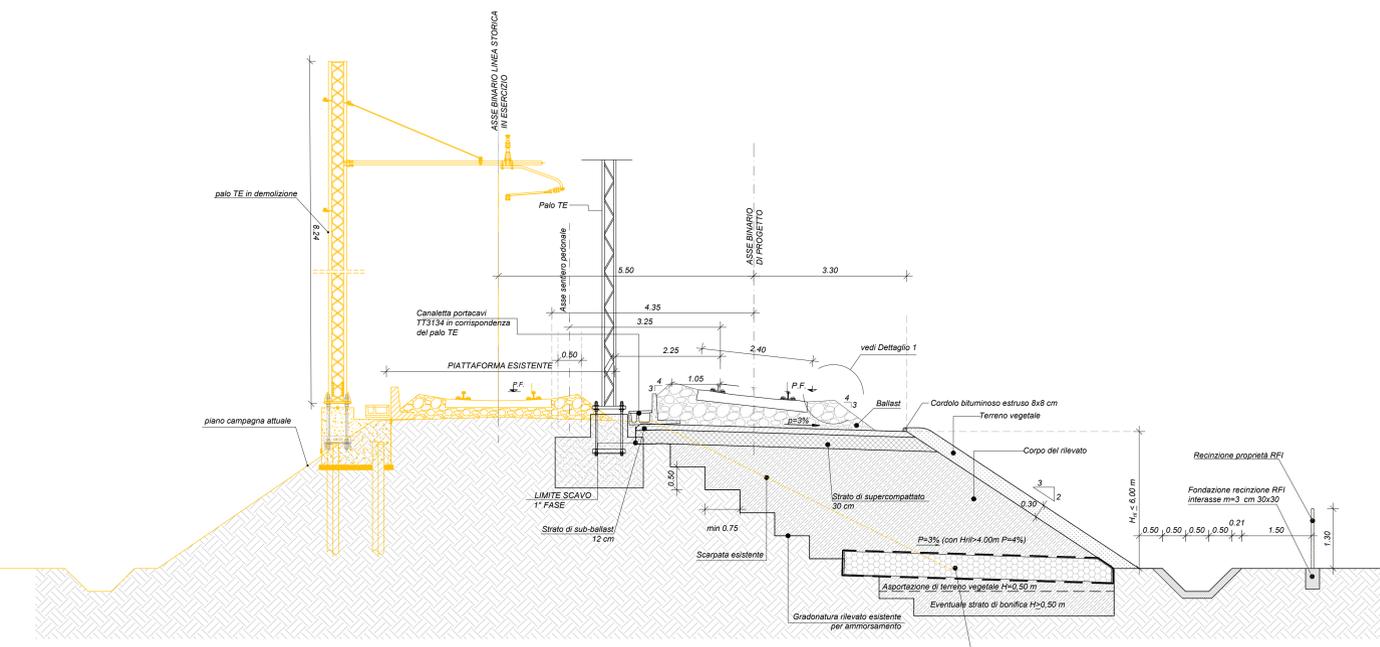


SEZIONI IN TRINCEA - TRATTI DI INNESTO/AMPLIAMENTO DELLA SEDE

scala 1:50

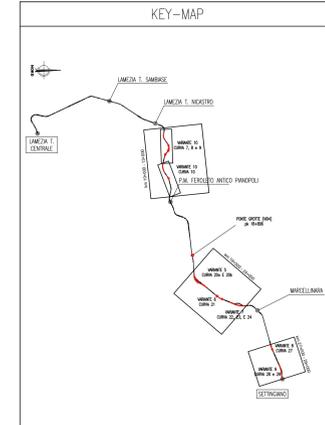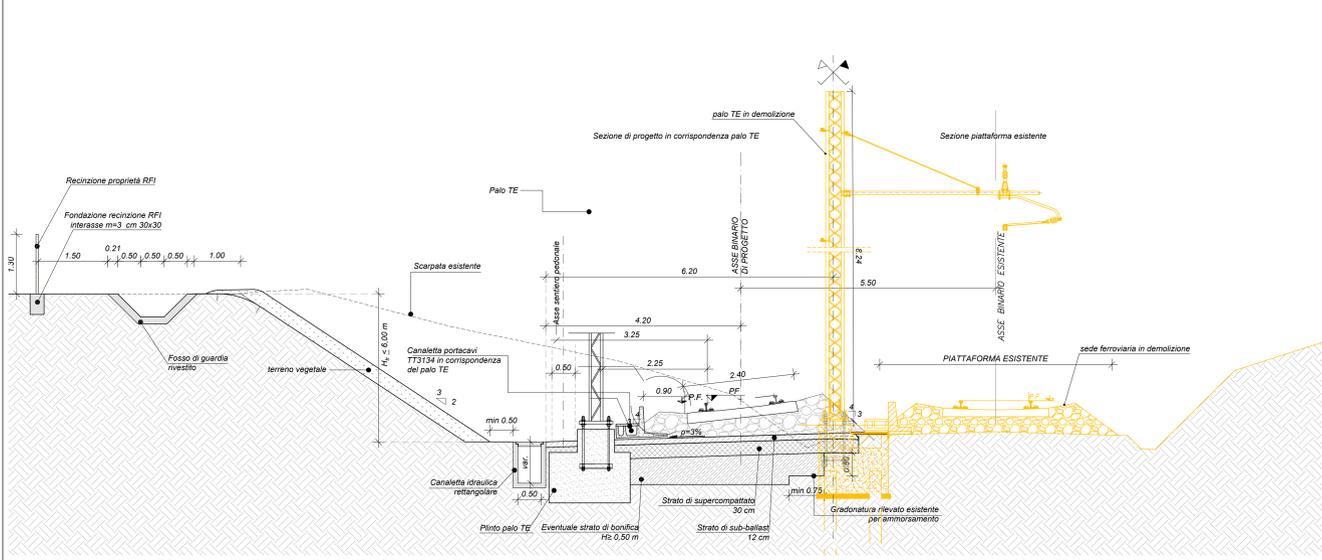

NOTE:
1. Le situazioni ante-operam coincide con l'eventuale elettrificazione della linea.
2. La costruzione dei tratti in affiancamento è prevista in assenza di esercizio.

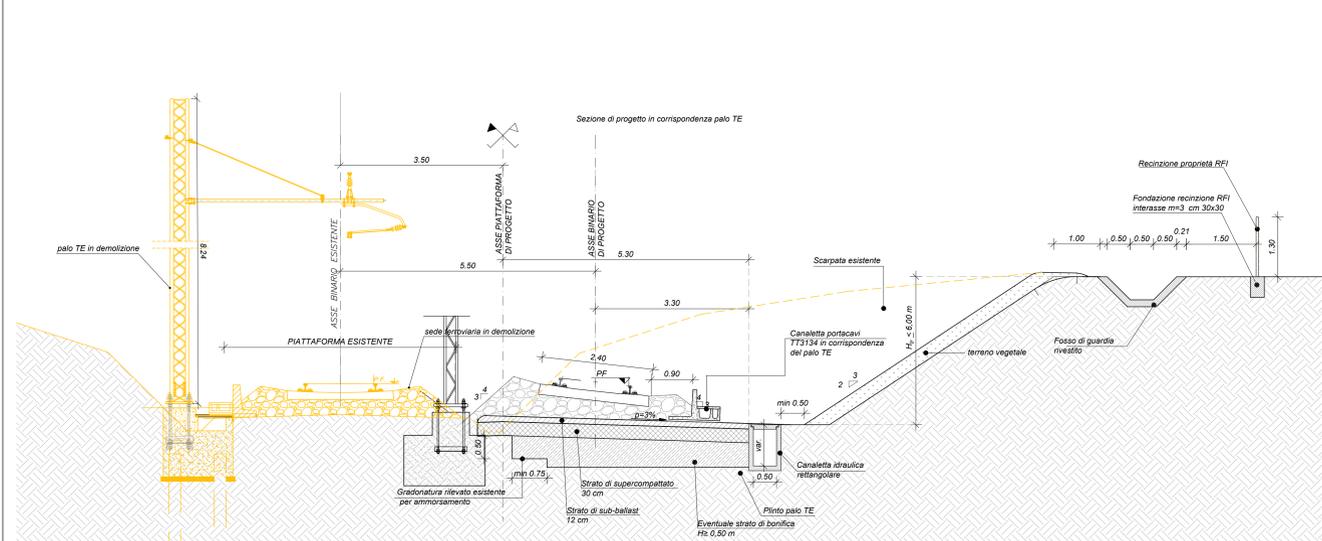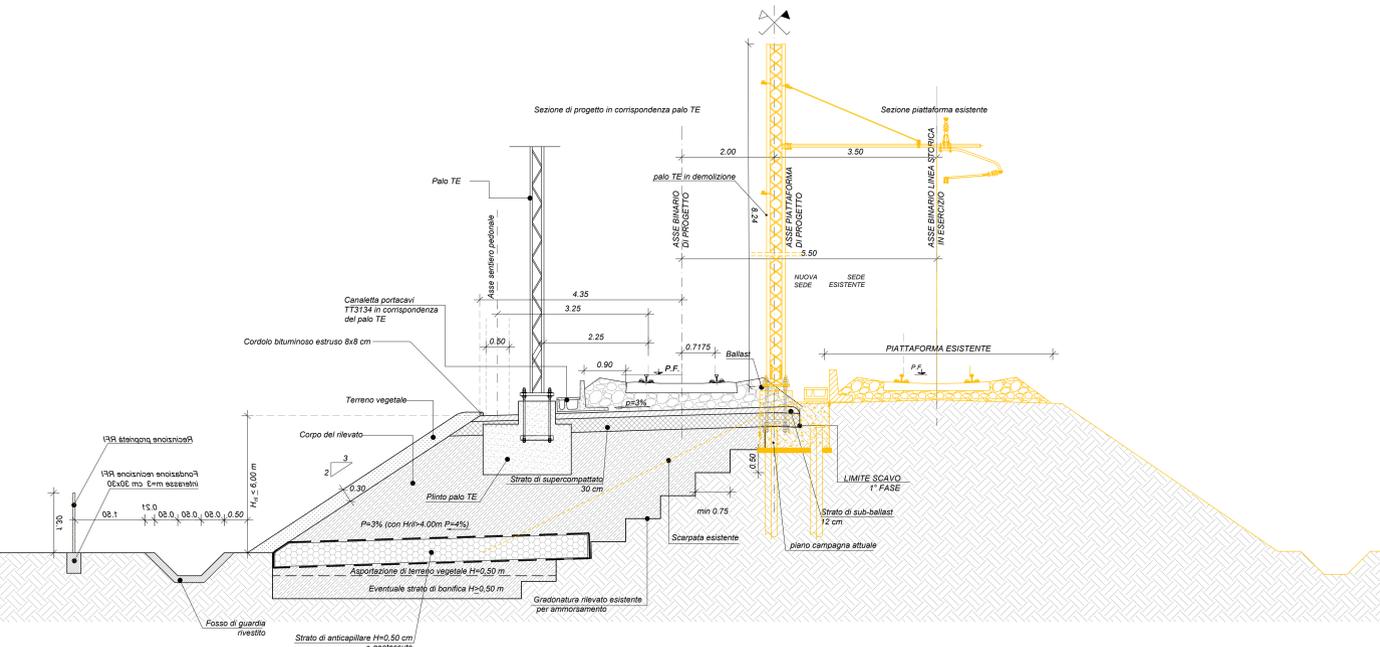

LEGENDA

DEMOLIZIONI

COMMITTENTE:
RFI
RETE FERROVIARIA ITALIANA
GRUPPO FERROVIE DELLO STATO ITALIANO

PROGETTAZIONE:
ITALFERR
GRUPPO FERROVIE DELLO STATO ITALIANO

LINEA LAMEZIA T. - CATANZARO L.

U.O. COORDINAMENTO NO CAPTIVE E INGEGNERIA DI SISTEMA

PROGETTO DI FATTIBILITÀ TECNICO ECONOMICA

COLLEGAMENTO LAMEZIA T. - SETTINGIANO.

VELOCIZZAZIONE MEDIANTE RETTIFICHE DI TRACCIATO.

OPERE CIVILI
ELABORATI GENERALI
SEZIONI TIPO TAV. 1/3

SCALA:
VARIE

Rev.	Descrizione	Redatto	Data	Verificato	Data	Approvato	Data	Autorizzato	Data
A	Emisione esecutiva	F. Luzzi	02/08/2011	S. Pavesi	02/08/2011	S. Veronesi	02/08/2011	L. Basso	02/08/2011
B	Emisione esecutiva	S. Pavesi	03/08/2011	S. Pavesi	03/08/2011	S. Veronesi	03/08/2011	S. Veronesi	03/08/2011
C	Emisione esecutiva	S. Pavesi	03/08/2011	S. Pavesi	03/08/2011	S. Veronesi	03/08/2011	S. Veronesi	03/08/2011

File: RC0Y0R10WAC8000001C.DWG n. Elab.: