STRALCIO PLANIMETRICO
Scala 1:500

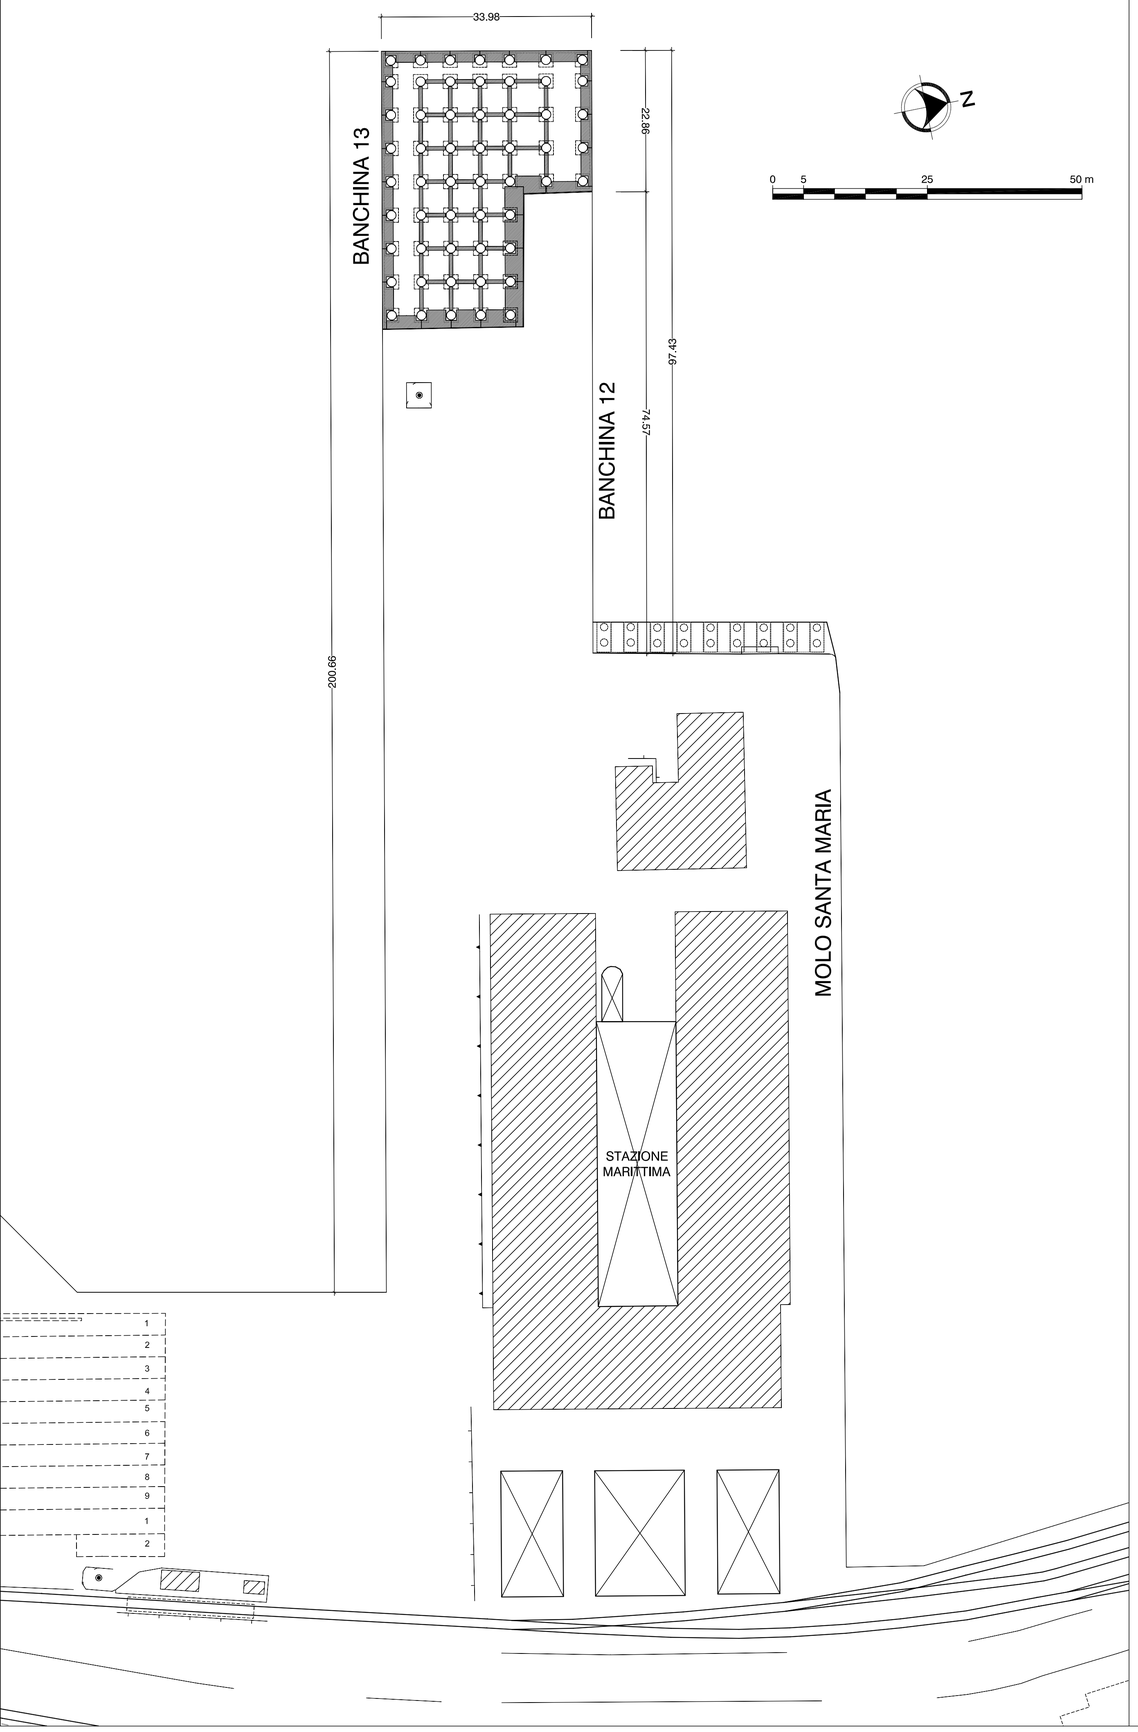

BANCHINA 13
Scala 1:200

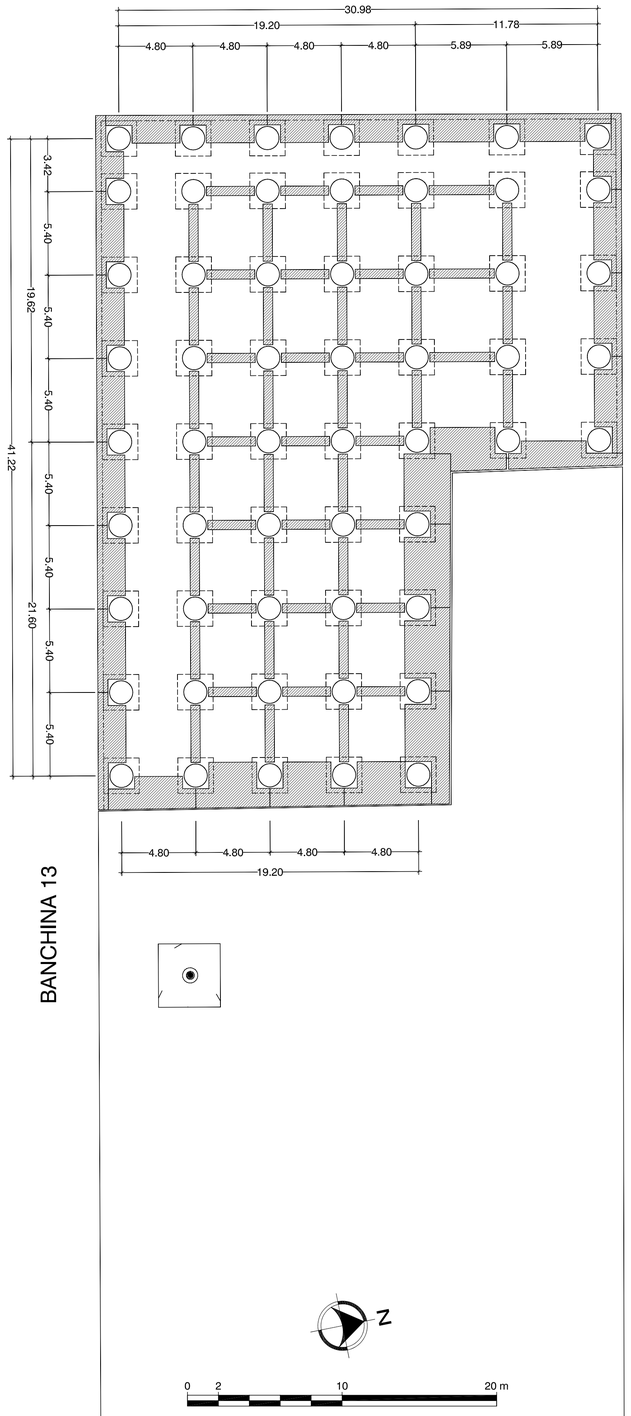

PIANTA PALI Ø1500
Scala 1:200

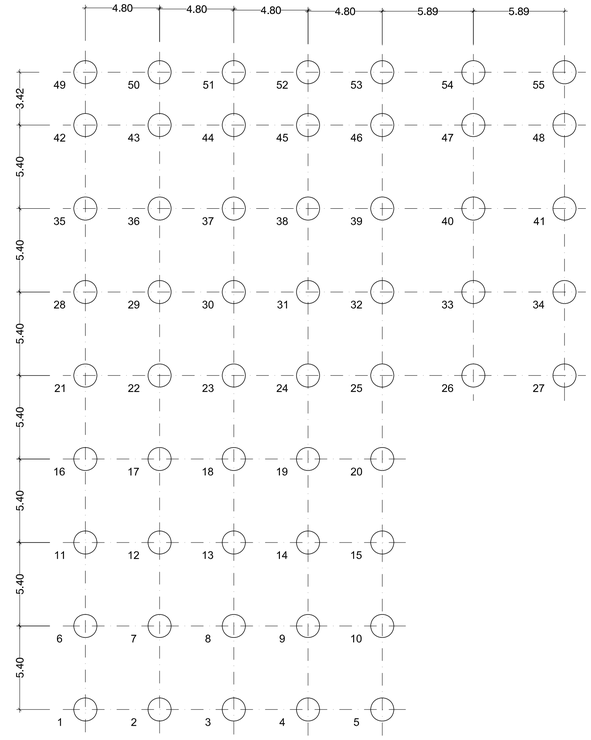

Autorità Portuale

PORTO DI ANCONA

Lavori di adeguamento delle banchine nn. 13 e 14 all'ormeggio delle navi traghetto - 2° stralcio

PROGETTO ESECUTIVO

Il Presidente
(Avv. Luciano Canepa)

Il Segretario Generale
(Dott. Tito Vespasiani)

RESPONSABILE UNICO DEL PROCEDIMENTO : Dott. Ing. Tullio NICCOLINI

PROGETTAZIONE:

ACQUA TECNO *(Ing. Paolo Turbolente)*

MODIMAR *(Ing. Alessandro Togna)*

TITOLO ELABORATO:

BANCHINA 13
Planimetria disposizione elementi strutturali

ELABORATO N° :

OS 01

	ELABORATO	CONTROLLATO	APPROVATO
SIGLA			

REVISIONE	N.	DATA	DESCRIZIONE	RED.	VER.	APP.
	0					

DATA: Luglio 2010

SCALA : 1:500 1:200

A TERMINE DI LEGGE CI RISERVIAMO LA PROPRIETA' DI QUESTO ELABORATO CON DIVIETO DI RIPRODURLO RENDENDOLO NOTO A TERZI ANCHE PARZIALMENTE SENZA NOSTRA AUTORIZZAZIONE.