SEZIONI TRASVERSALI CORRENTI

SCALA 1:200

NV01 SEZ. 1 PROG. 0.00

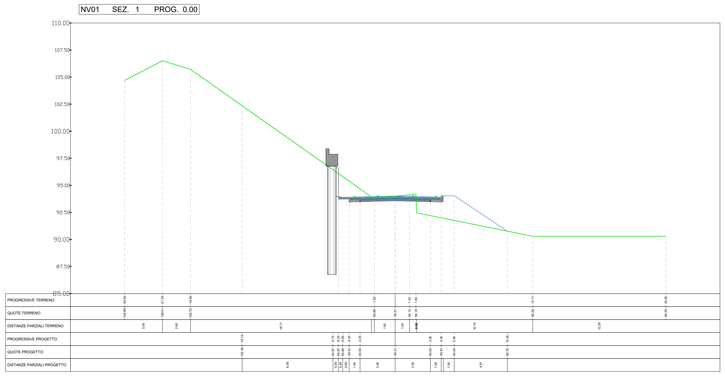

NV01 SEZ. 3 PROG. 50.00

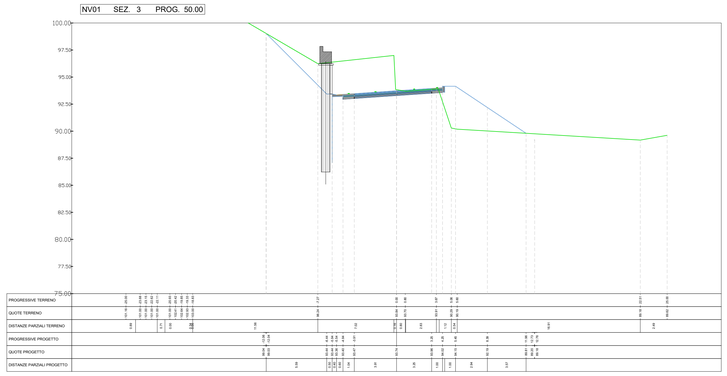

NV01 SEZ. 5 PROG. 100.00

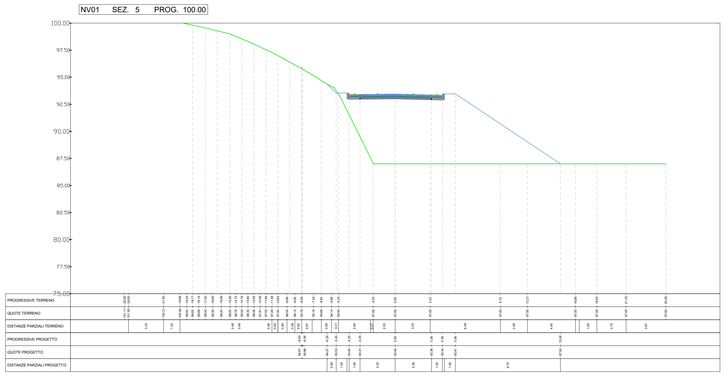

NV01 SEZ. 7 PROG. 150.00

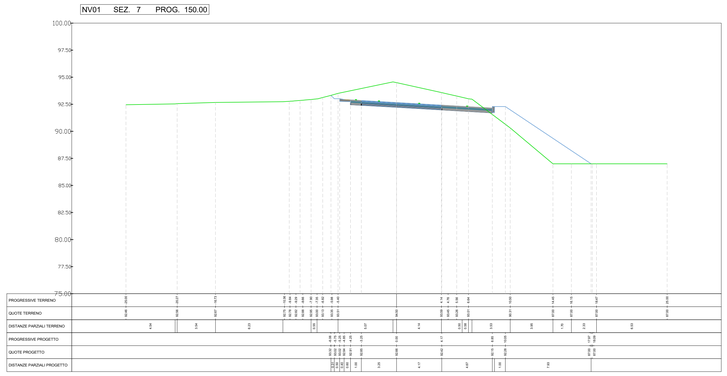

NV01 SEZ. 9 PROG. 200.00

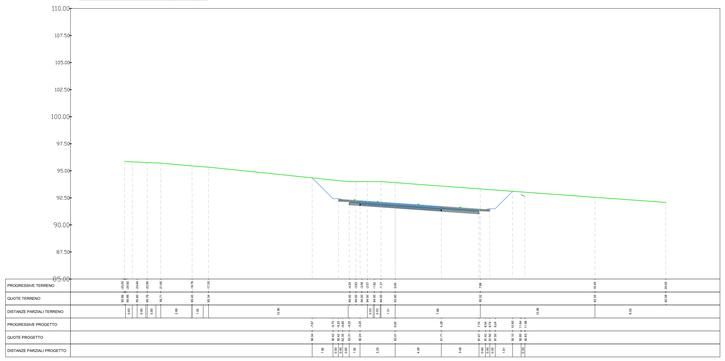

NV01 SEZ. 10 PROG. 250.00

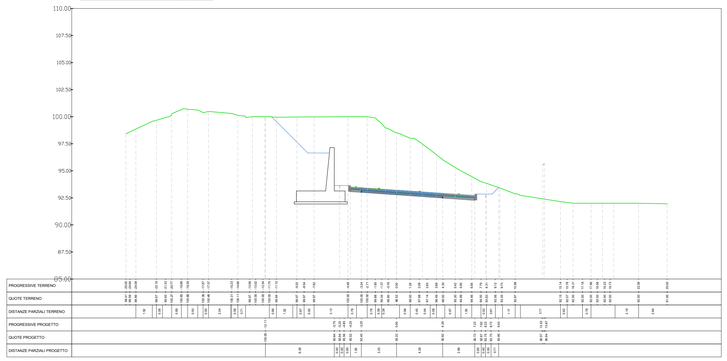

NV01 SEZ. 19 PROG. 300.00

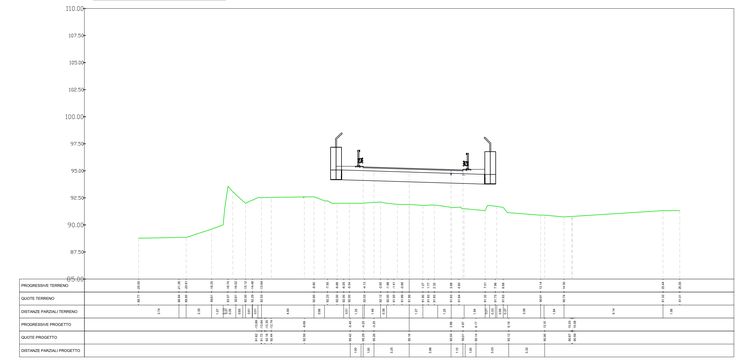

NV01 SEZ. 21 PROG. 350.00

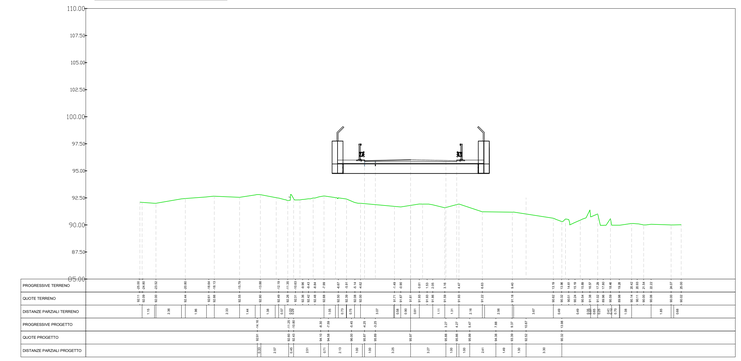

COMMITTENTE:

RFI RETE FERROVIARIA ITALIANA
GRUPPO FERROVIE DELLO STATO ITALIANE

PROGETTAZIONE:

ITALFERR
GRUPPO FERROVIE DELLO STATO ITALIANE

LINEA LAMEZIA T. - CATANZARO L.

U.O. COORDINAMENTO NO CAPTIVE E INGEGNERIA DI SISTEMA

PROGETTO DI FATTIBILITA' TECNICA ED ECONOMICA

COLLEGAMENTO LAMEZIA T. - SETTINGIANO.
VELOCIZZAZIONE MEDIANTE RETTIFICHE DI TRACCIATO.

VARIANTE 5: Curva n° 20a e 20b

VIABILITA'
NV01 - variante SS19 - sezioni trasversali correnti - Tav. 1 di 2

SCALA: 1:200

COMMESSA	LOTTO	FASE	ENTE	TIPO DOC.	OPERA/DISCIPLINA	PROGR.	REV.
RC0Y	00	R	10	W9	NV0100	001	B

Rev.	Descrizione	Redatto	Data	Verificato	Data	Approvato	Data	Autorizzato Data
A	Emissione esecutiva	P. Luciani	Febbraio 2020	P. Gobbini	Febbraio 2020	S. Varilori	Febbraio 2020	G. Ingrosso Marzo 2021
B	Emissione esecutiva	F. Gaeta	Marzo 2021	F. Gaeta	Marzo 2021	I. D'Amico	Marzo 2021	

File:RC0Y00R10WINV0100001B.DWG n. Elab.: