
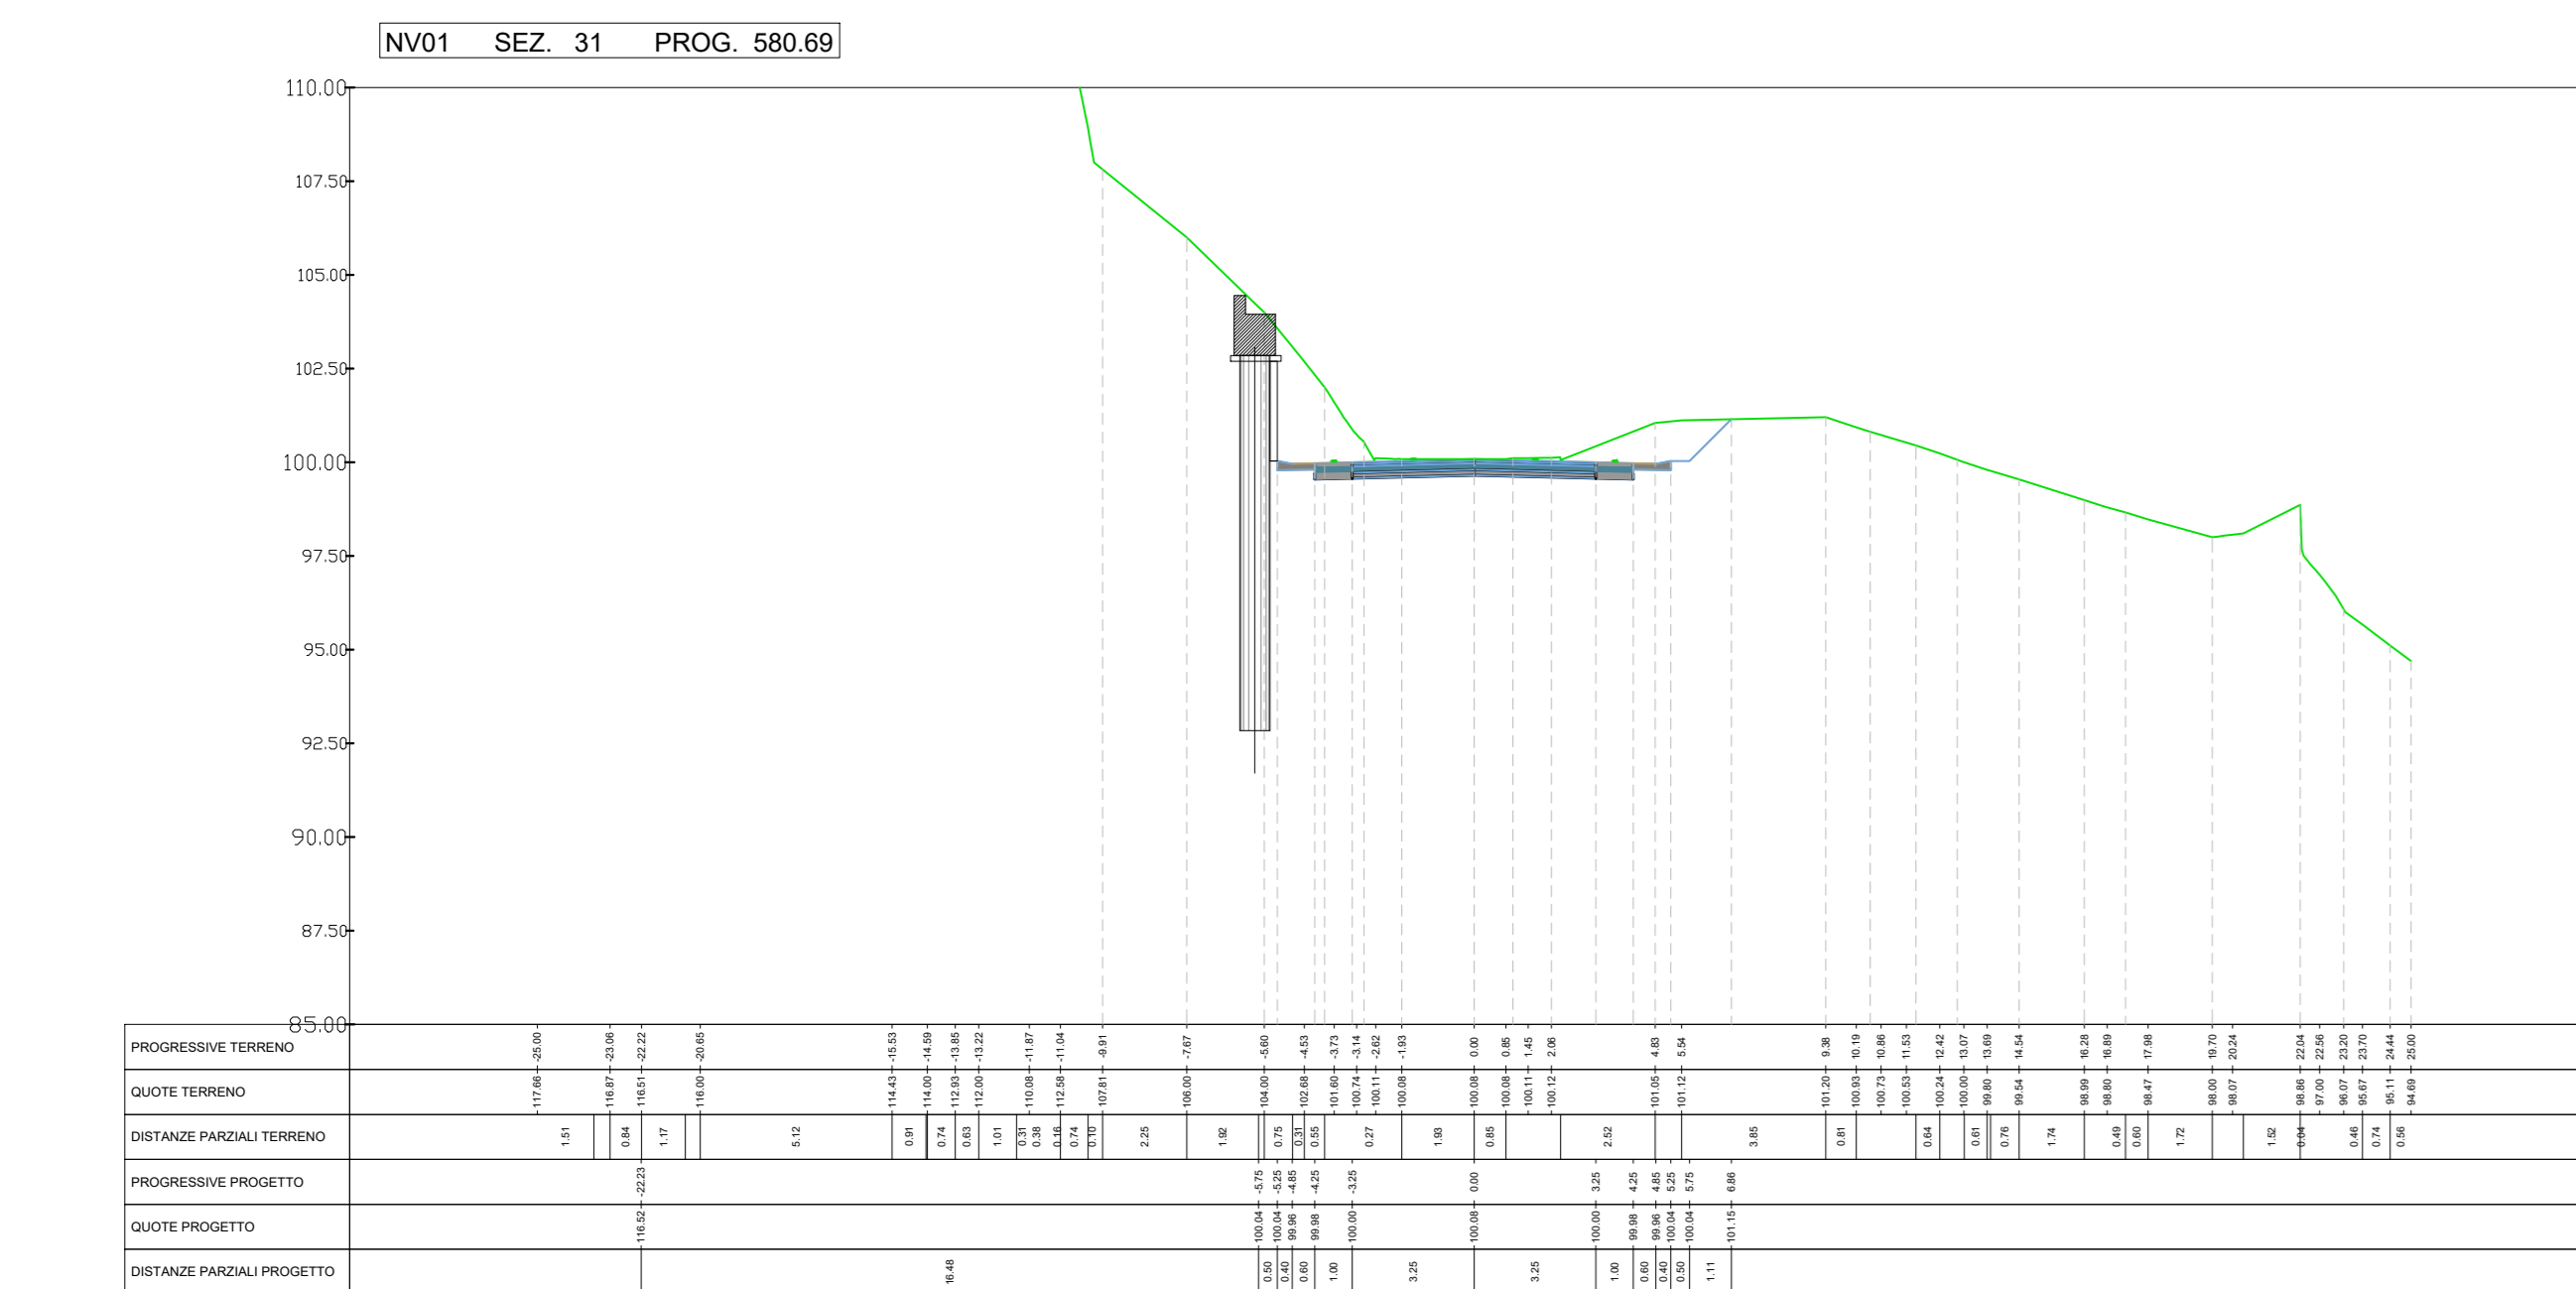
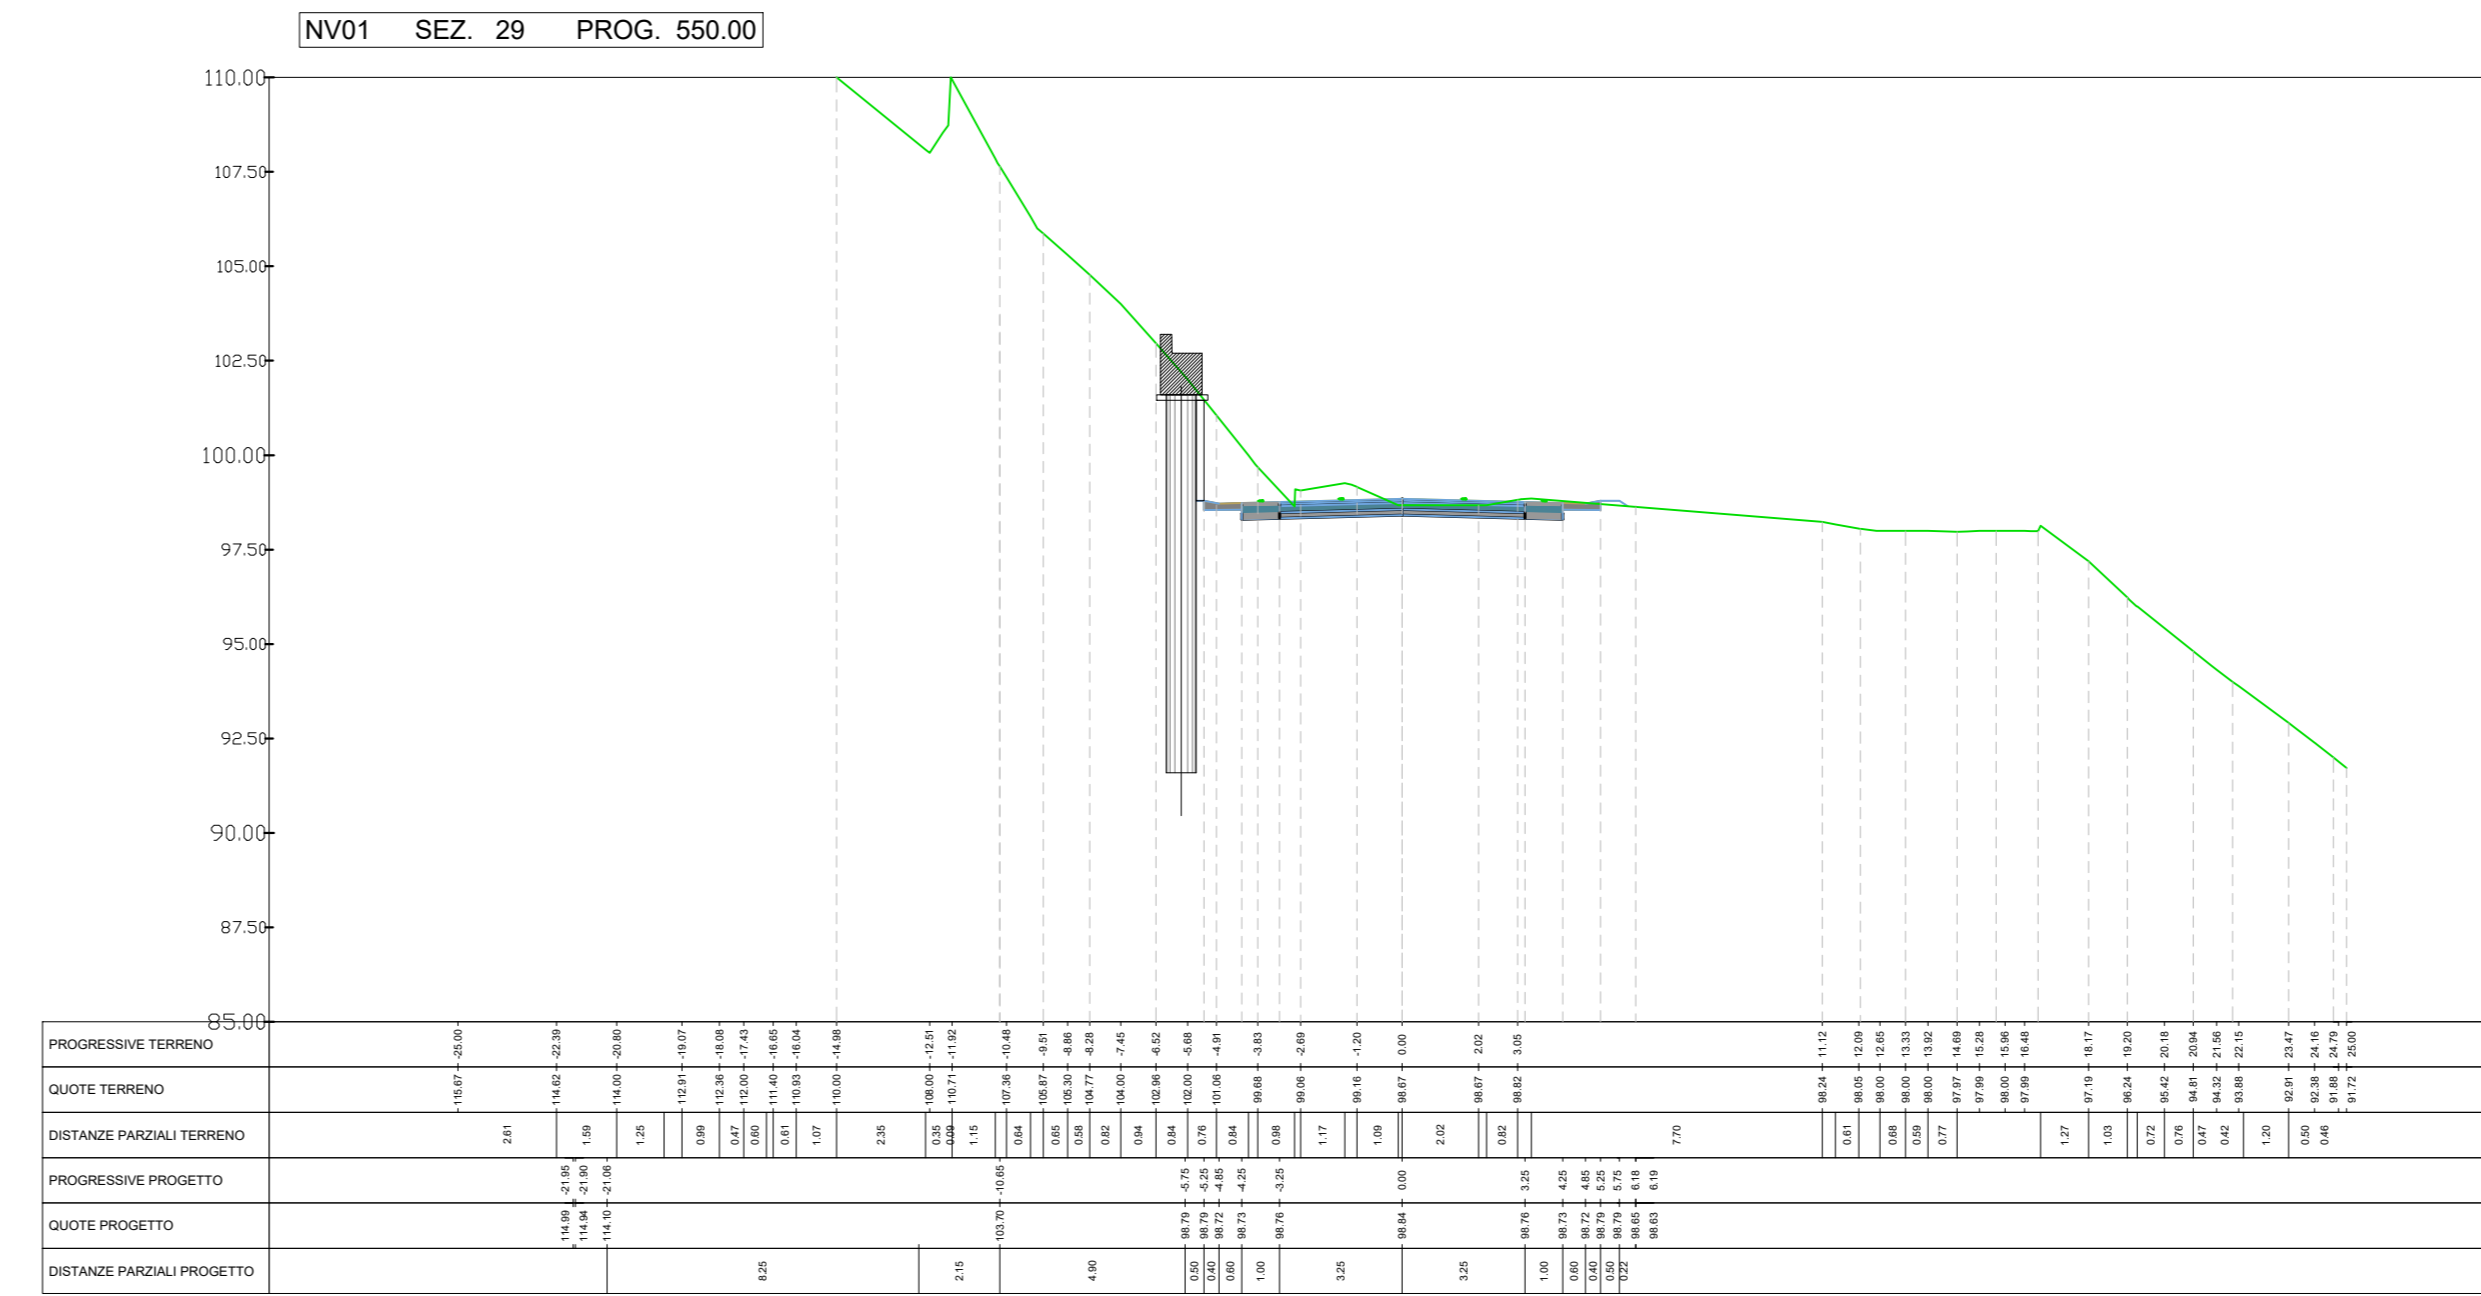
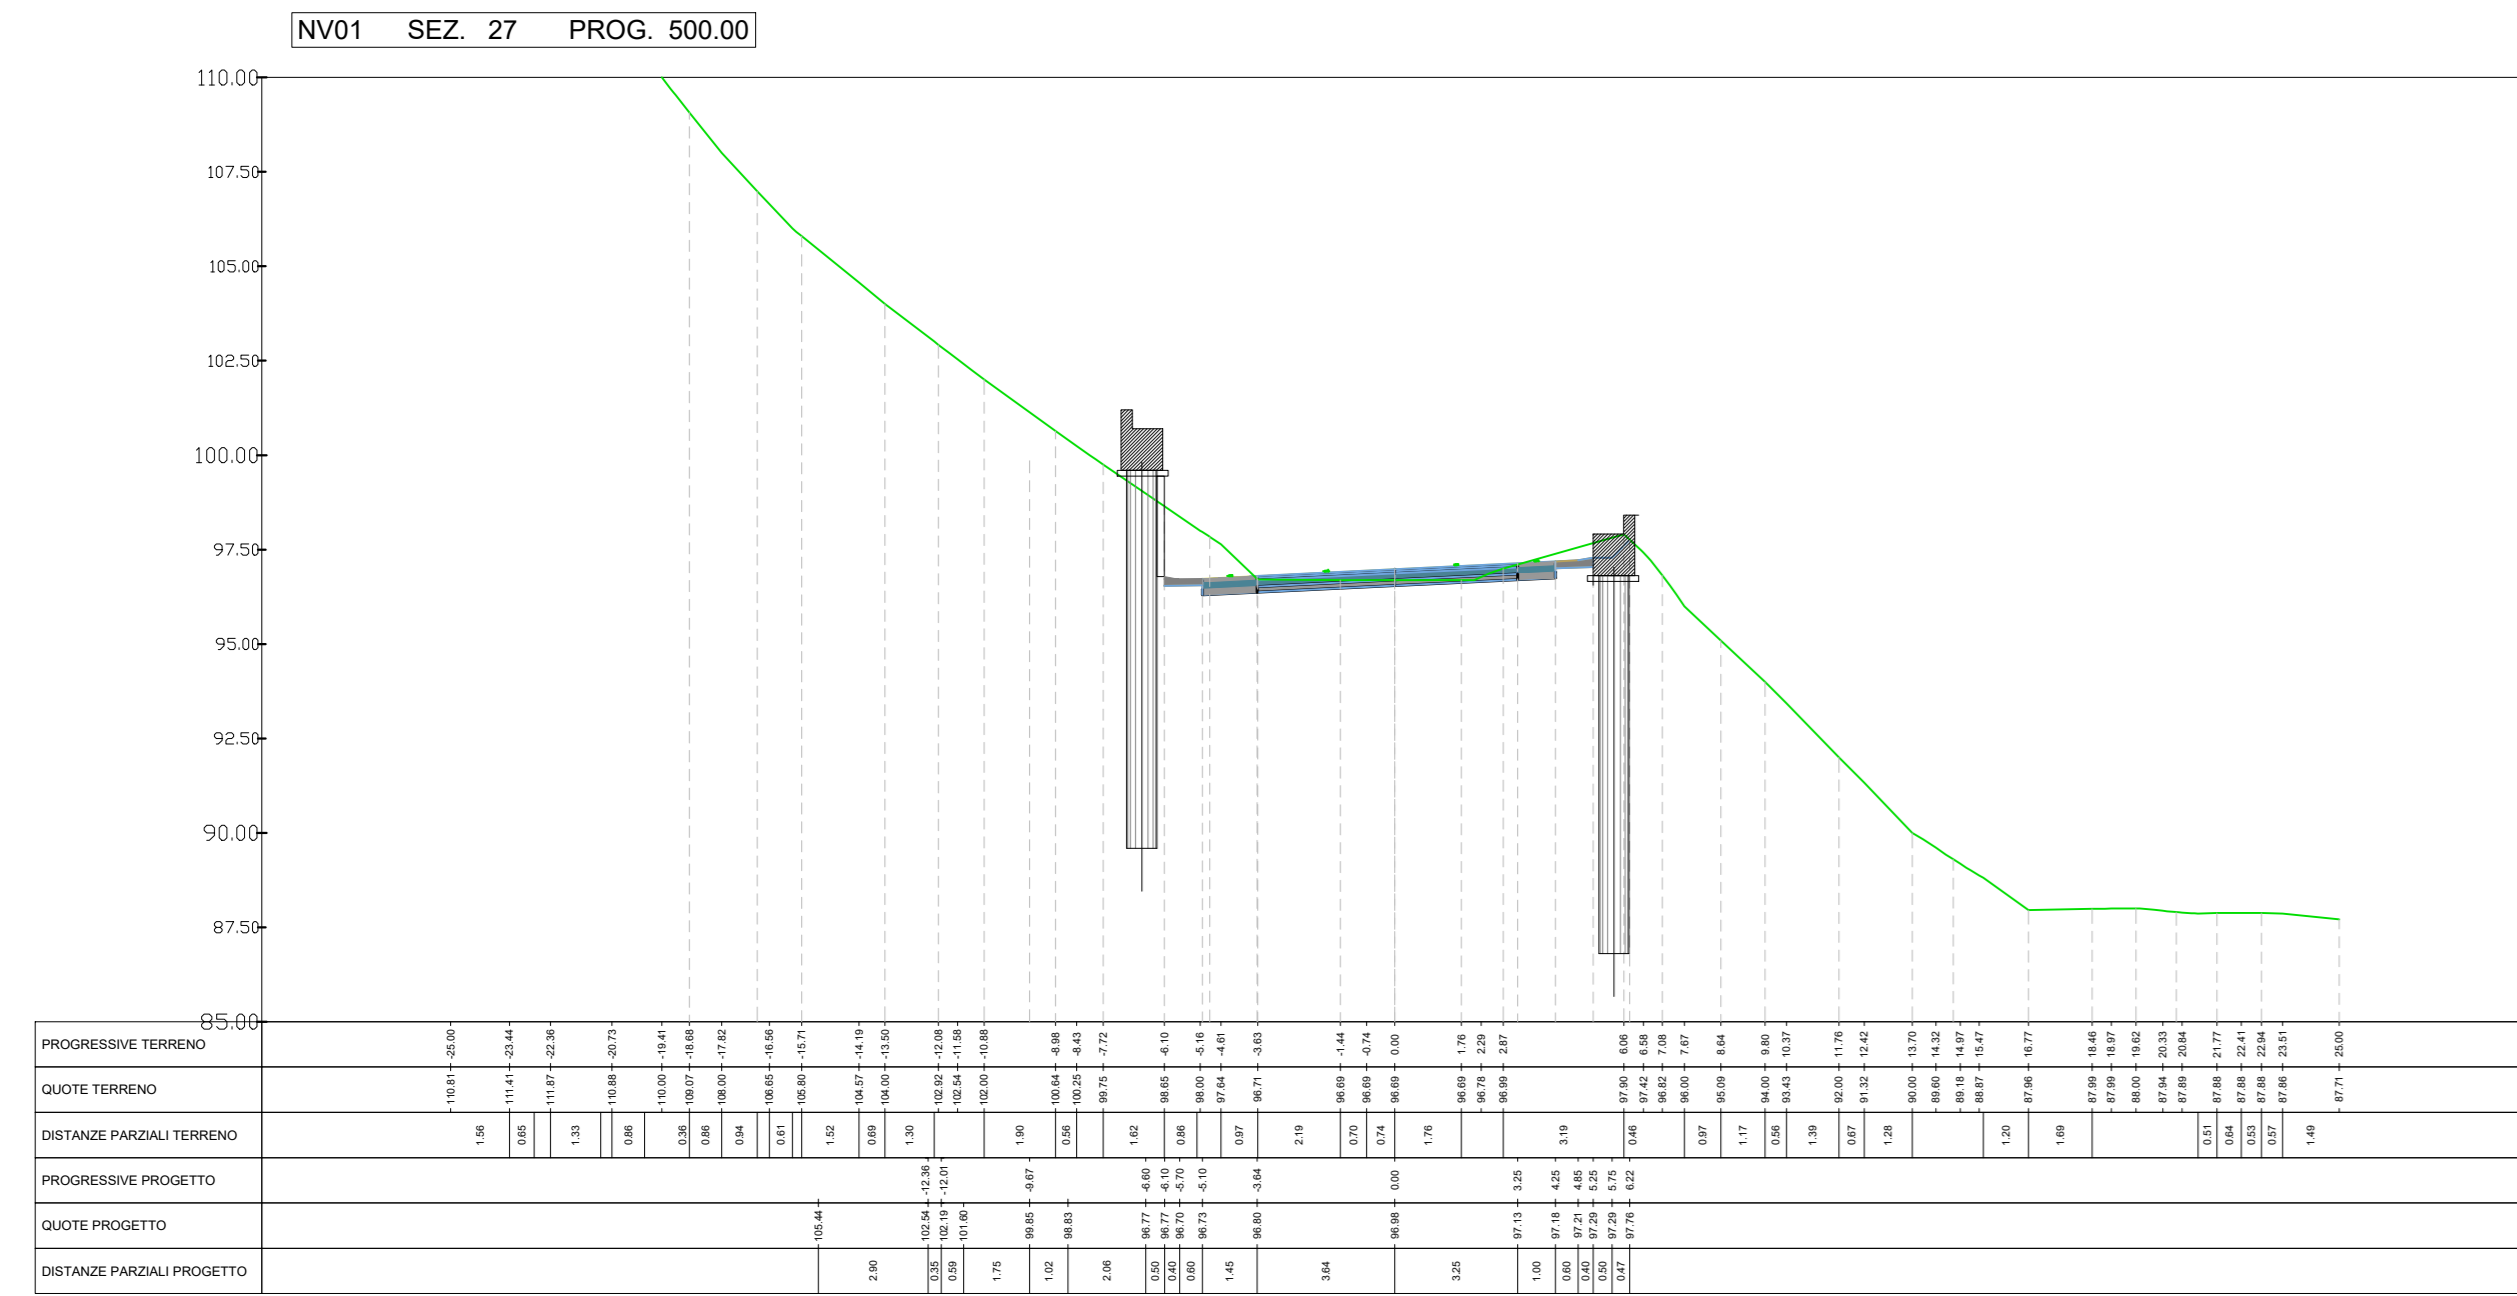
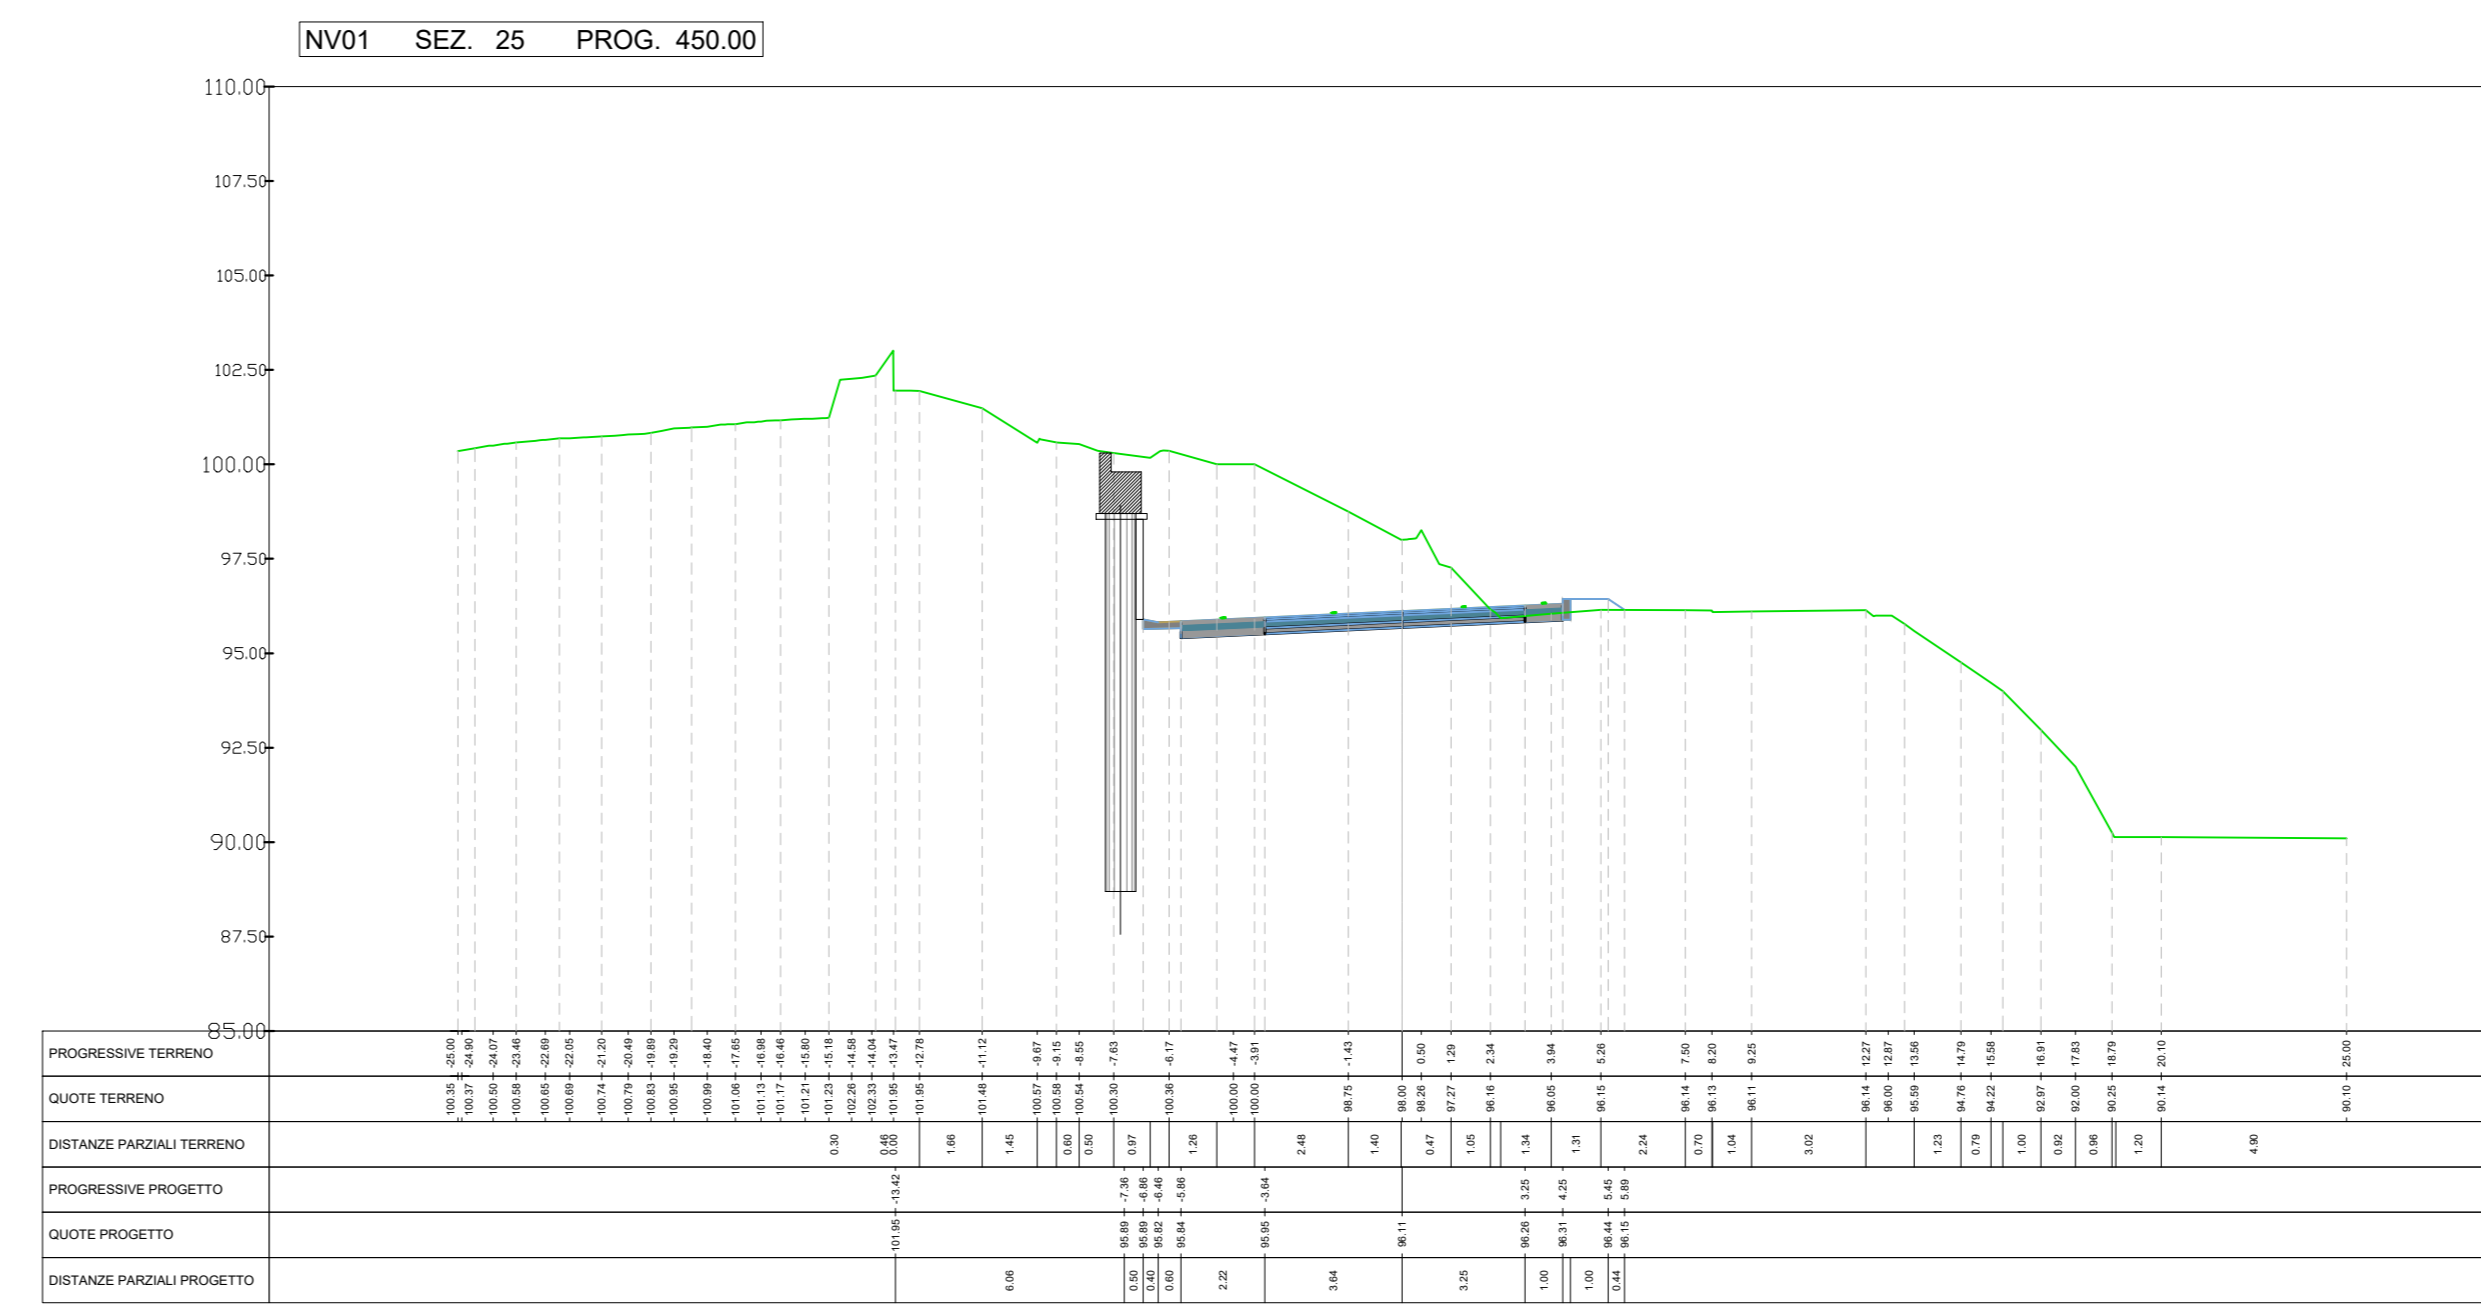


SEZIONI TRASVERSALI CORRENTI

SCALA 1:200

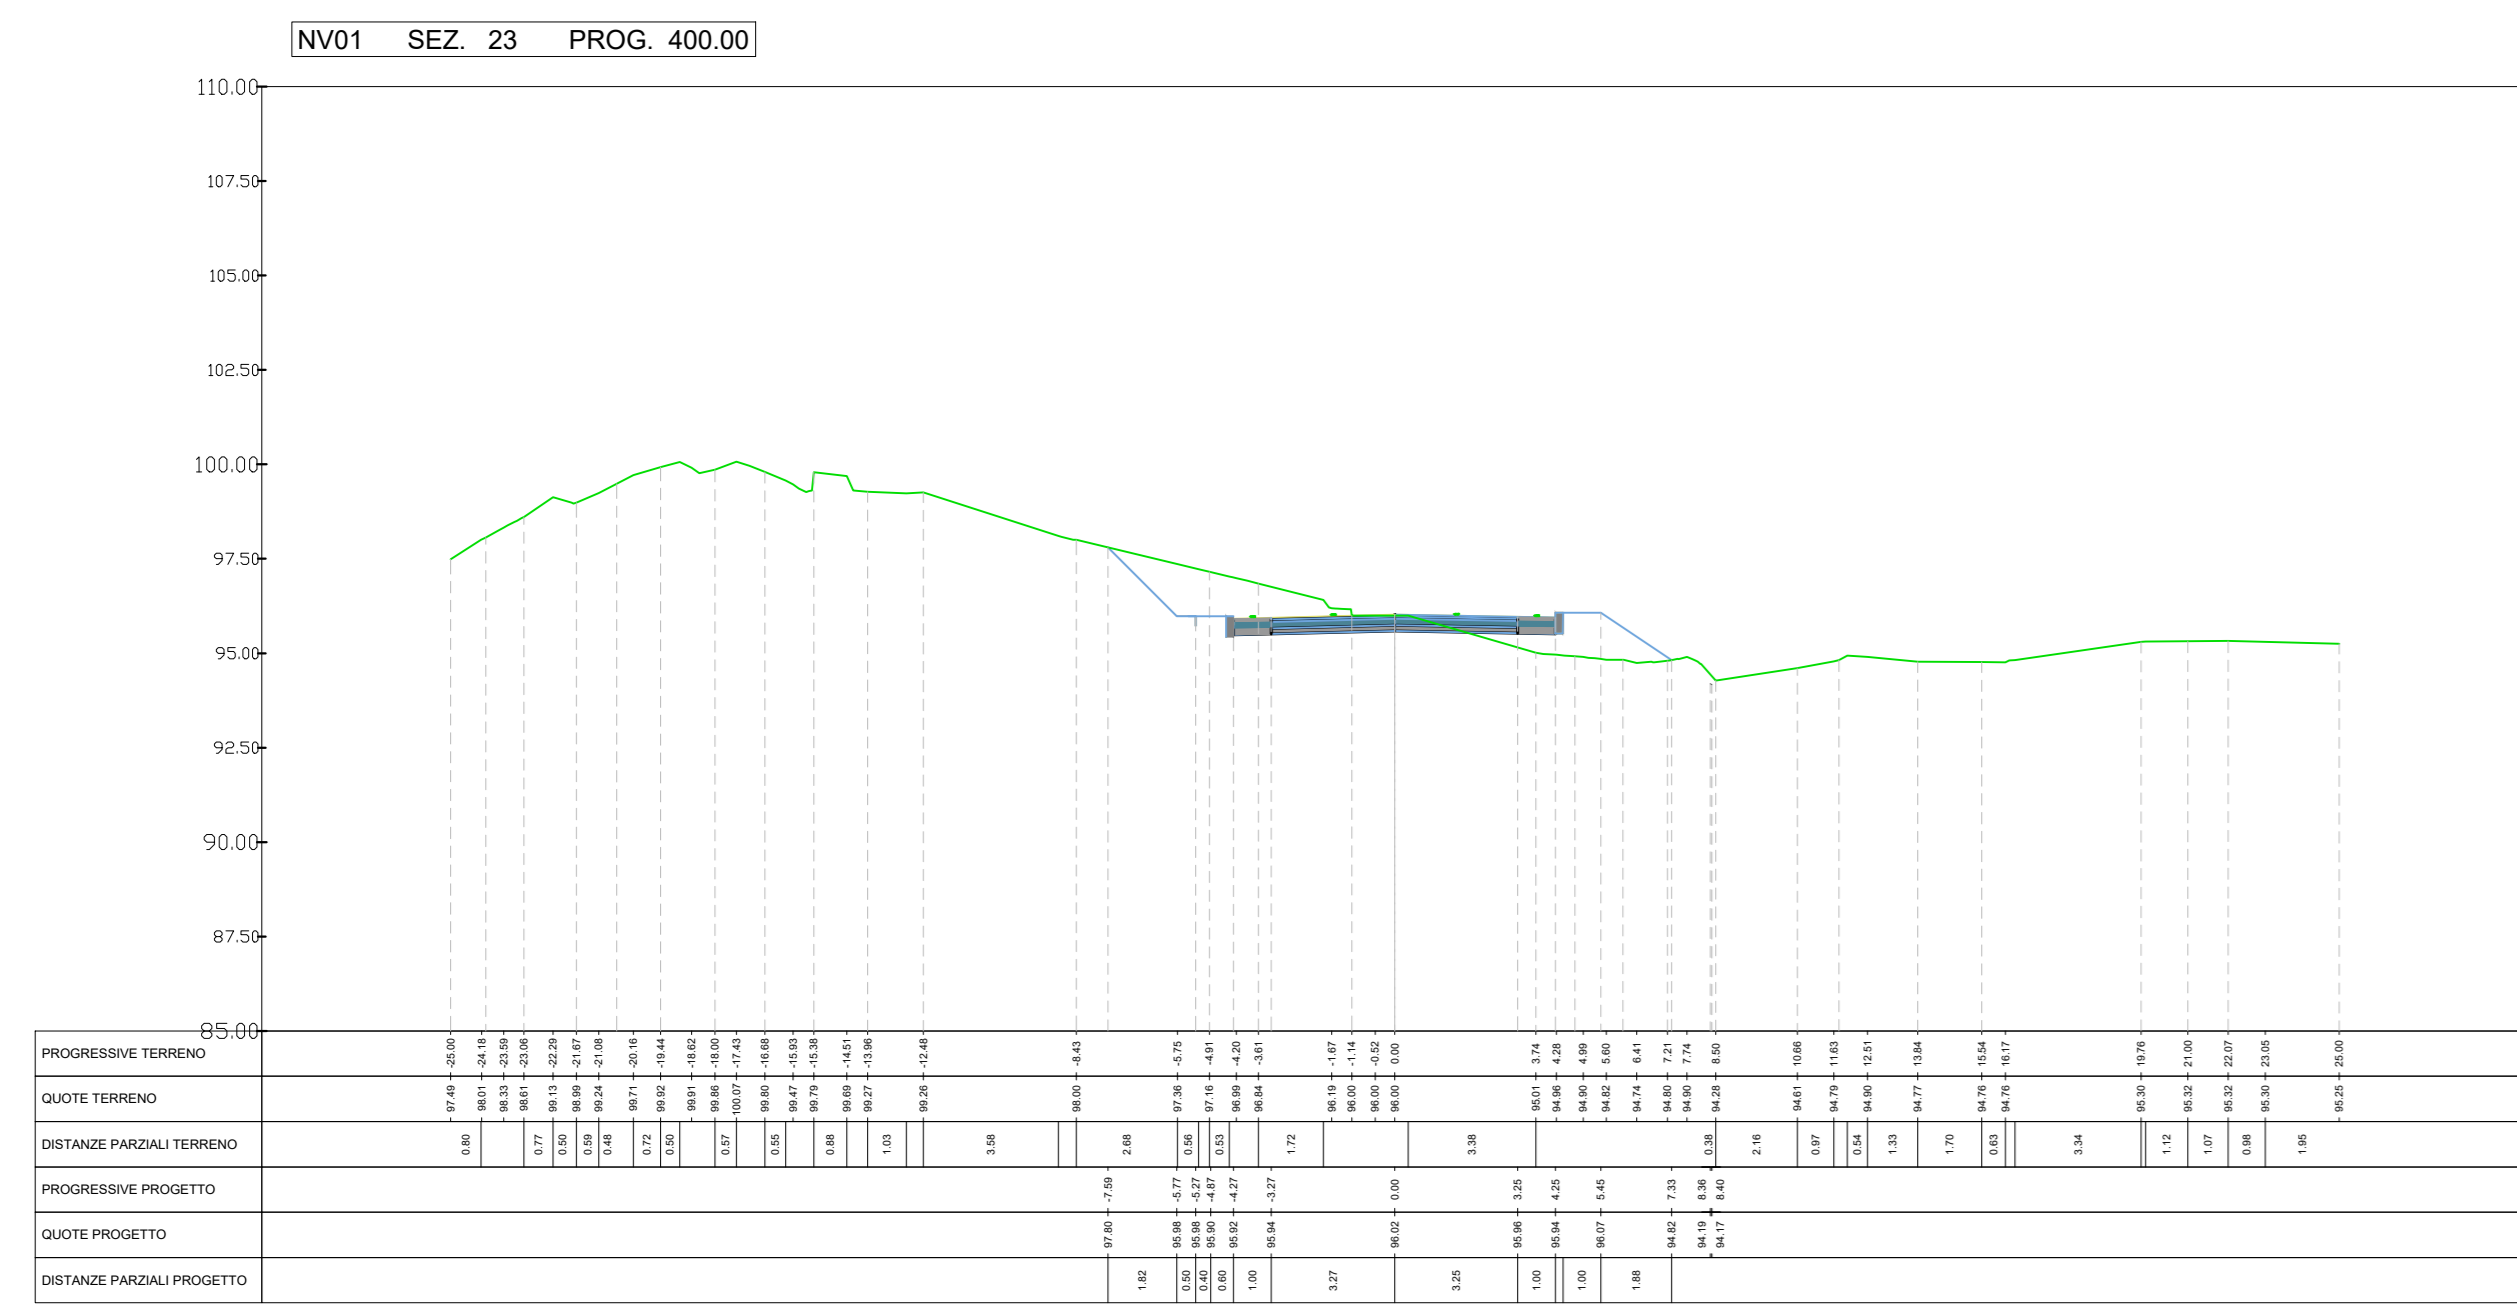

COMMITTENTE:

RFI
 RITE FERROVIARIA ITALIANA
 GRUPPO FERROVIE DELLO STATO ITALIANE

PROGETTAZIONE:

ITALFERR
 GRUPPO FERROVIE DELLO STATO ITALIANE

LINEA LAMEZIA T. - CATANZARO L.

U.O. COORDINAMENTO NO CAPTIVE E INGEGNERIA DI SISTEMA

PROGETTO DI FATTIBILITA' TECNICA ED ECONOMICA

COLLEGAMENTO LAMEZIA T. - SETTINGIANO.

VELOCIZZAZIONE MEDIANTE RETTIFICHE DI TRACCIATO.

VARIANTE 5: Curva n° 20a e 20b

VIABILITA'

NV01 - variante SS19 - sezioni trasversali correnti - Tav. 2 di 2

SCALA:
1:200

Rev.	Descrizione	Redatto	Data	Verificato	Data	Approvato	Data	Autorizzato	Data
A	Emissione esecutiva	P. Lucari	Febbraio 2021	P. Costantini	Febbraio 2021	S. Verbiti	Febbraio 2021	C. Invernizzi	Marzo 2021
B	Emissione esecutiva	F. Gallo	Marzo 2021		Marzo 2021	L. Di Stefano	Marzo 2021		

File: RCP10R10W9NV010002B.DWG n. Elab.: