



PLANIMETRIA VIADOTTO STRADALE

Scala 1:1000

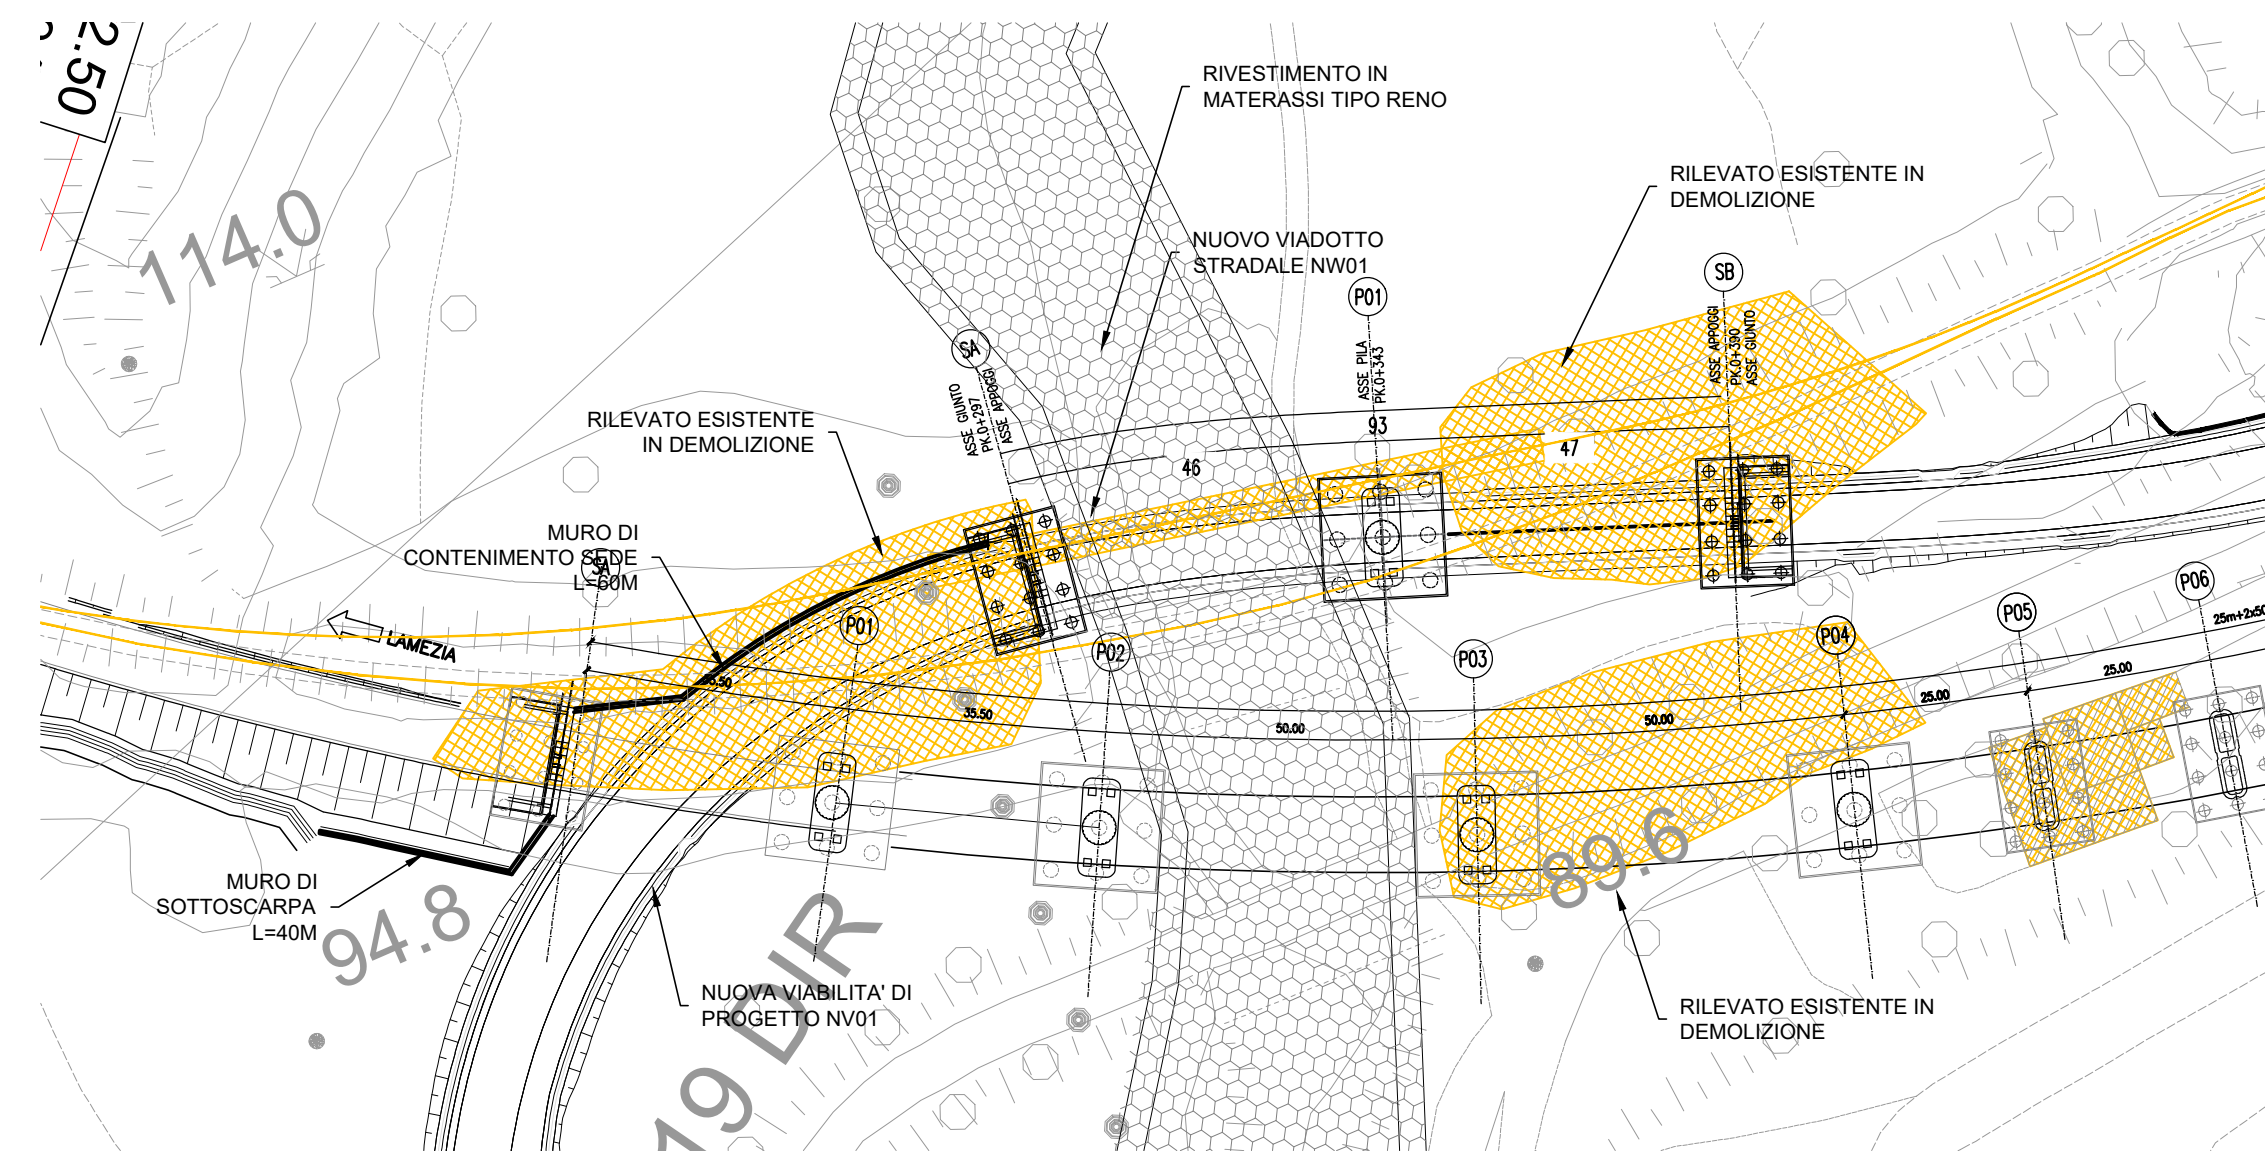


PROSPETTO VIADOTTO STRADALE

Scala 1:500

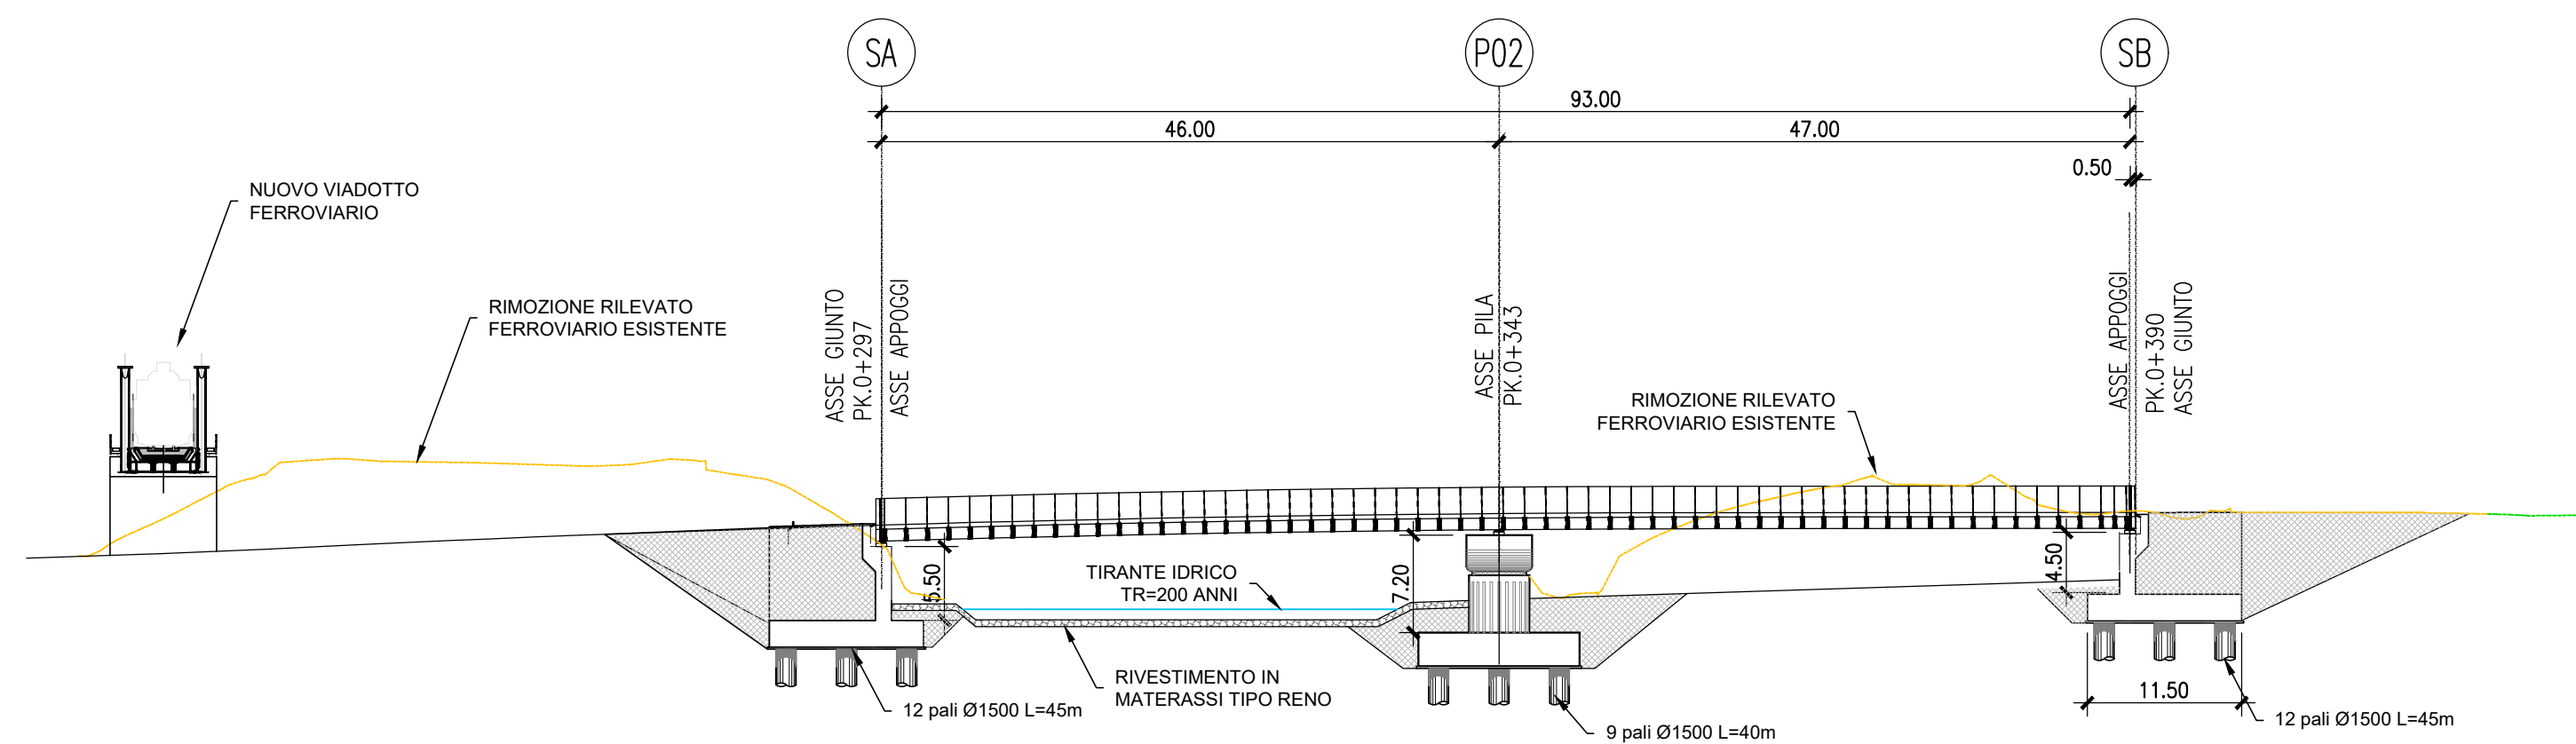


SEZIONE TIPOLOGICA IMPALCATO STRADALE

Scala 1:500

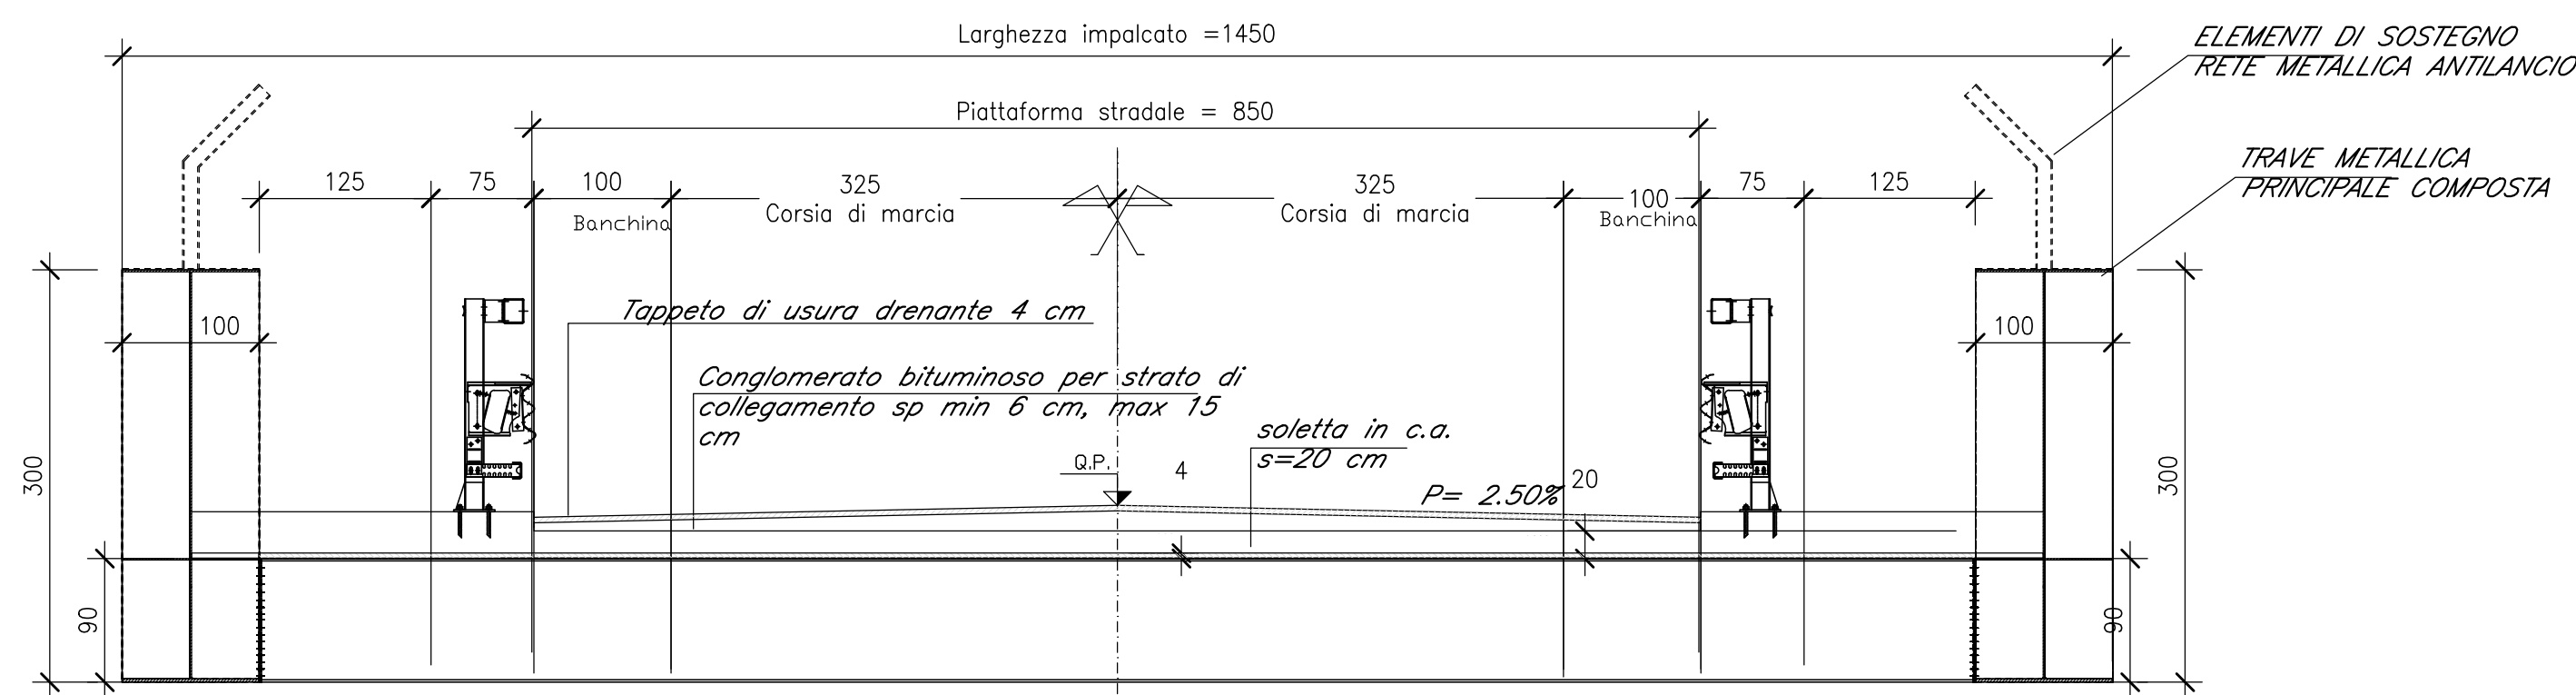

KEY-MAP

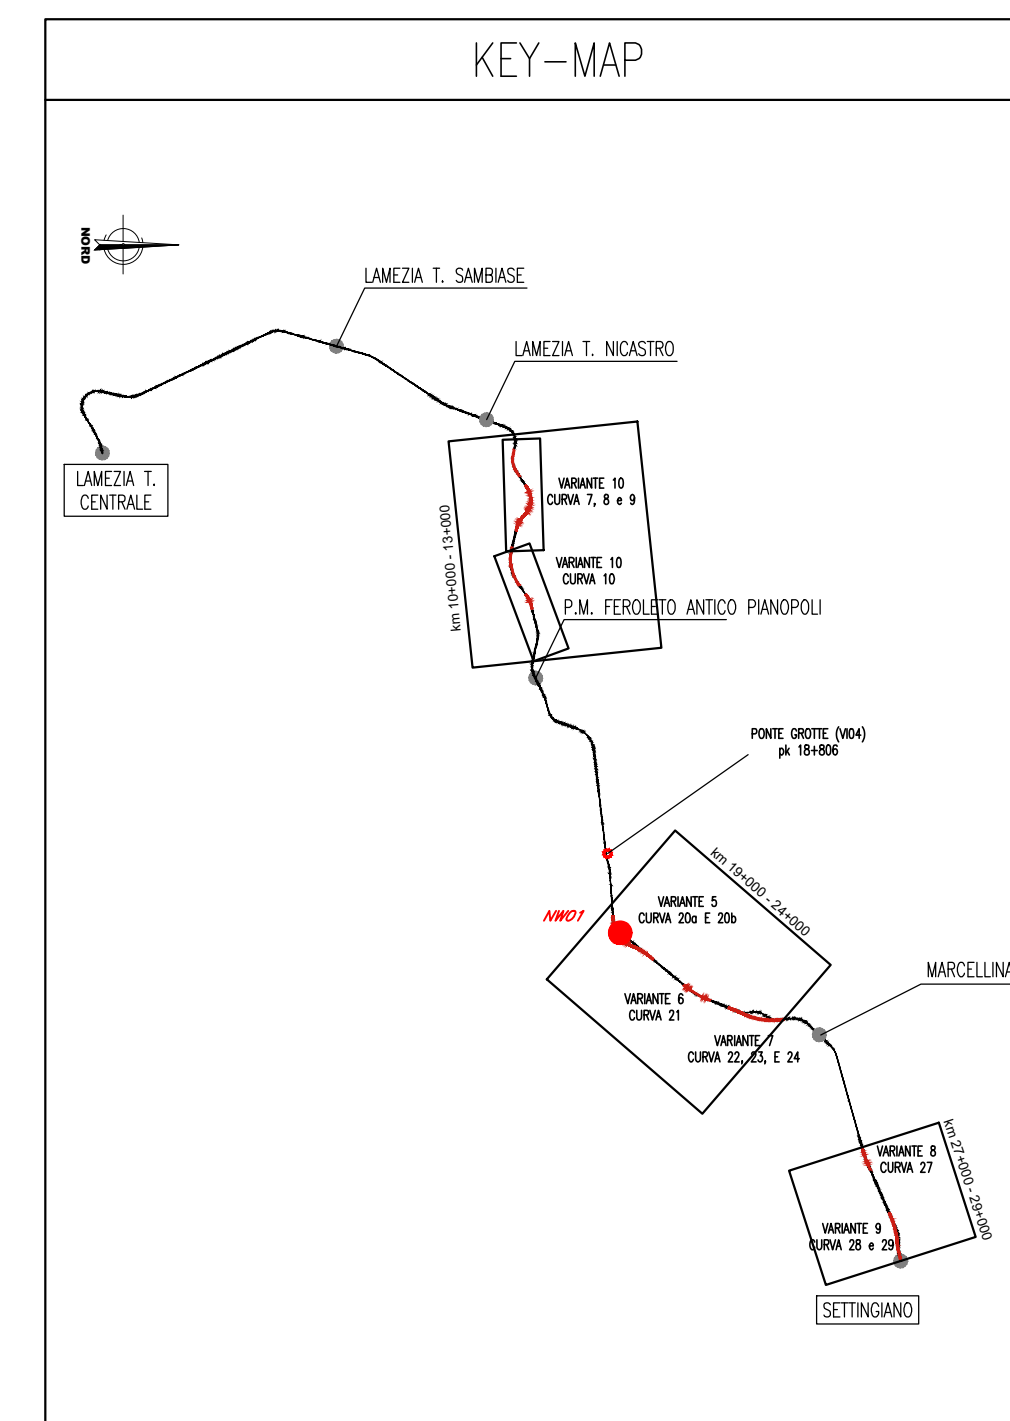

COMMITTENTE:

RFI
 RETE FERROVIARIA ITALIANA
 GRUPPO FERROVIE DELLO STATO ITALIANE

PROGETTAZIONE:

ITAFERR
 GRUPPO FERROVIE DELLO STATO ITALIANE

LINEA LAMEZIA T. - CATANZARO L.

U.O. COORDINAMENTO NO CAPTIVE E INGEGNERIA DI SISTEMA

PROGETTO DI FATTIBILITÀ TECNICO ECONOMICA

COLLEGAMENTO LAMEZIA T. - SETTINGIANO.

VELOCIZZAZIONE MEDIANTE RETTIFICHE DI TRACCIATO.

OPERE CIVILI

NW01 VIADOTTO STRADALE
 Pianta, prospetto e sezione

SCALA:

VARIE

COMMESSA LOTTO FASE ENTE TIPO DOC. OPERA/DISCIPLINA PROGR. REV.

RC0Y 00 R 10 PZ NW0100 001 B

Rev.	Descrizione	Redatto	Data	Verificato	Data	Approvato	Data	Autorizzato	Data
A	Emissione esecutiva	P.Luciani	Marzo 2021	S.Paciotti	Febbraio 2020	S.Vianfiori	Febbraio 2020	L.Berardi	Marzo 2021
B	Emissione Esecutiva	S.Paciotti	Marzo 2021	S.Paciotti	Marzo 2021	L.D'Angelo	Marzo 2021		

File: RC0Y00R10PZNW0100001A.DWG

n. Elab.: