




PROG 00+066.00
SEZ. 1

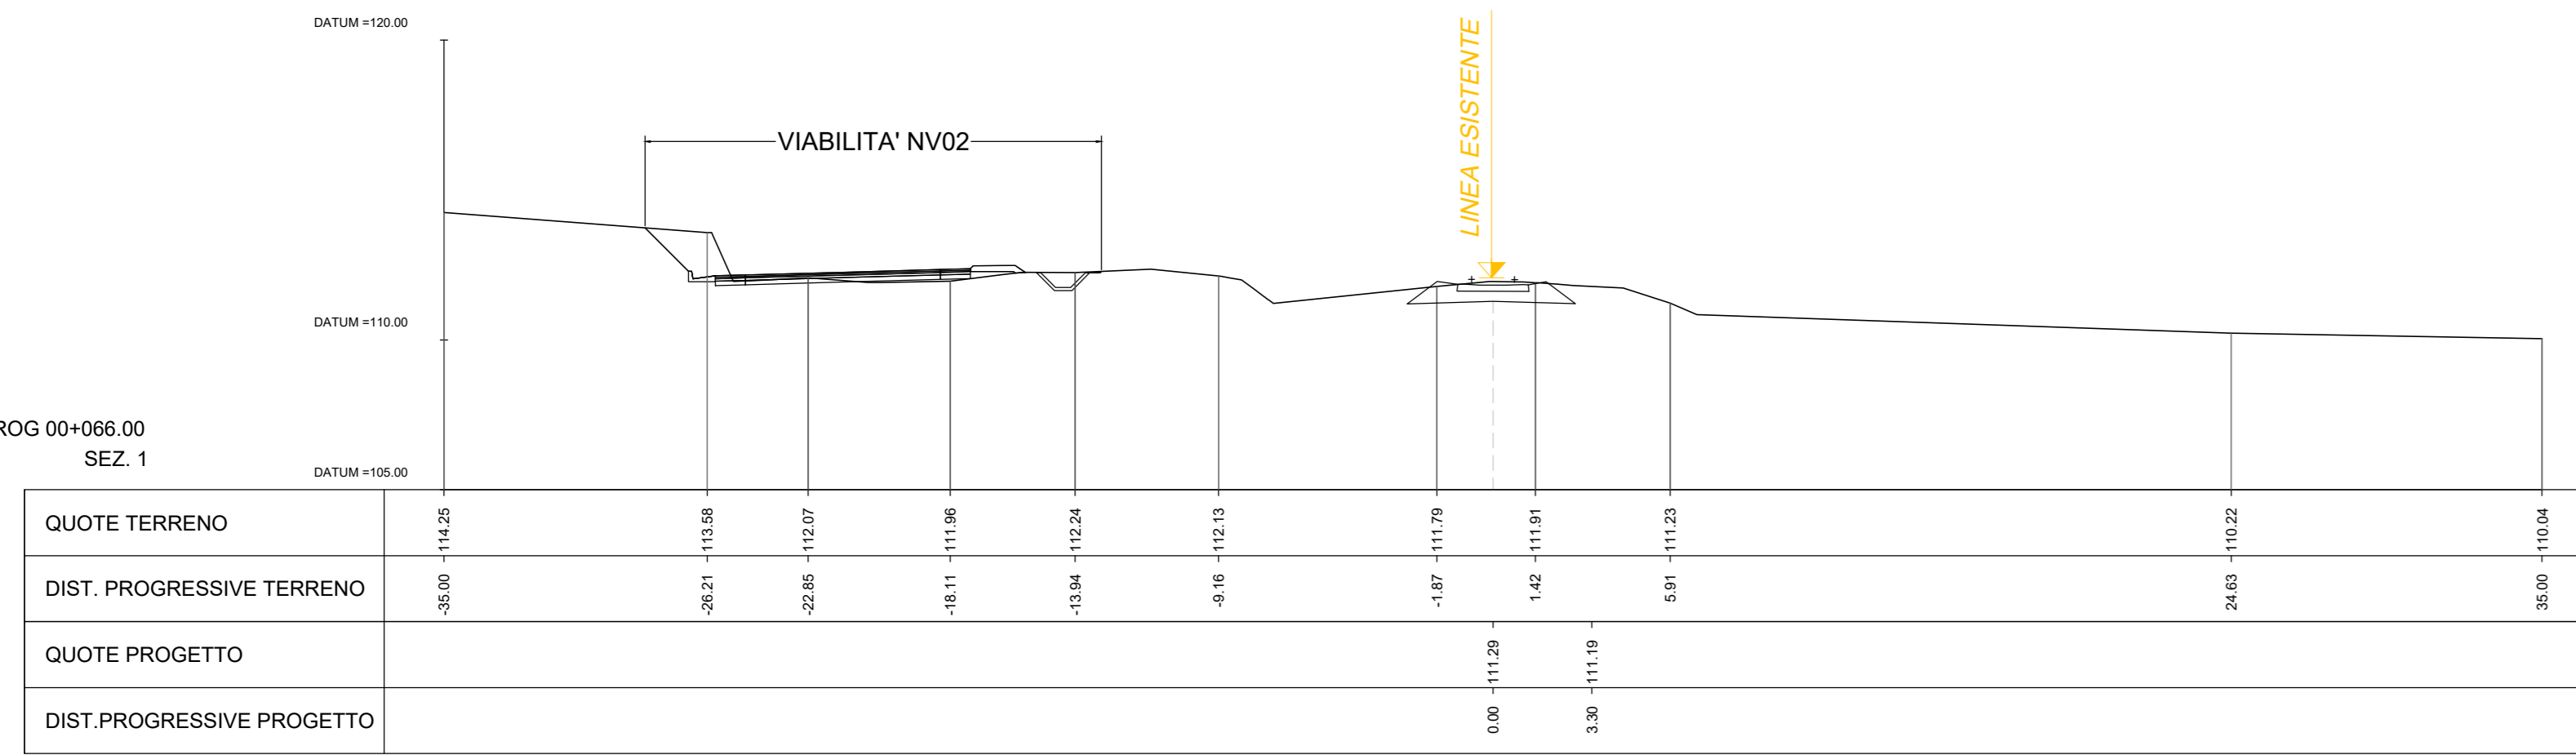


PROG 00+300.00
SEZ. 4

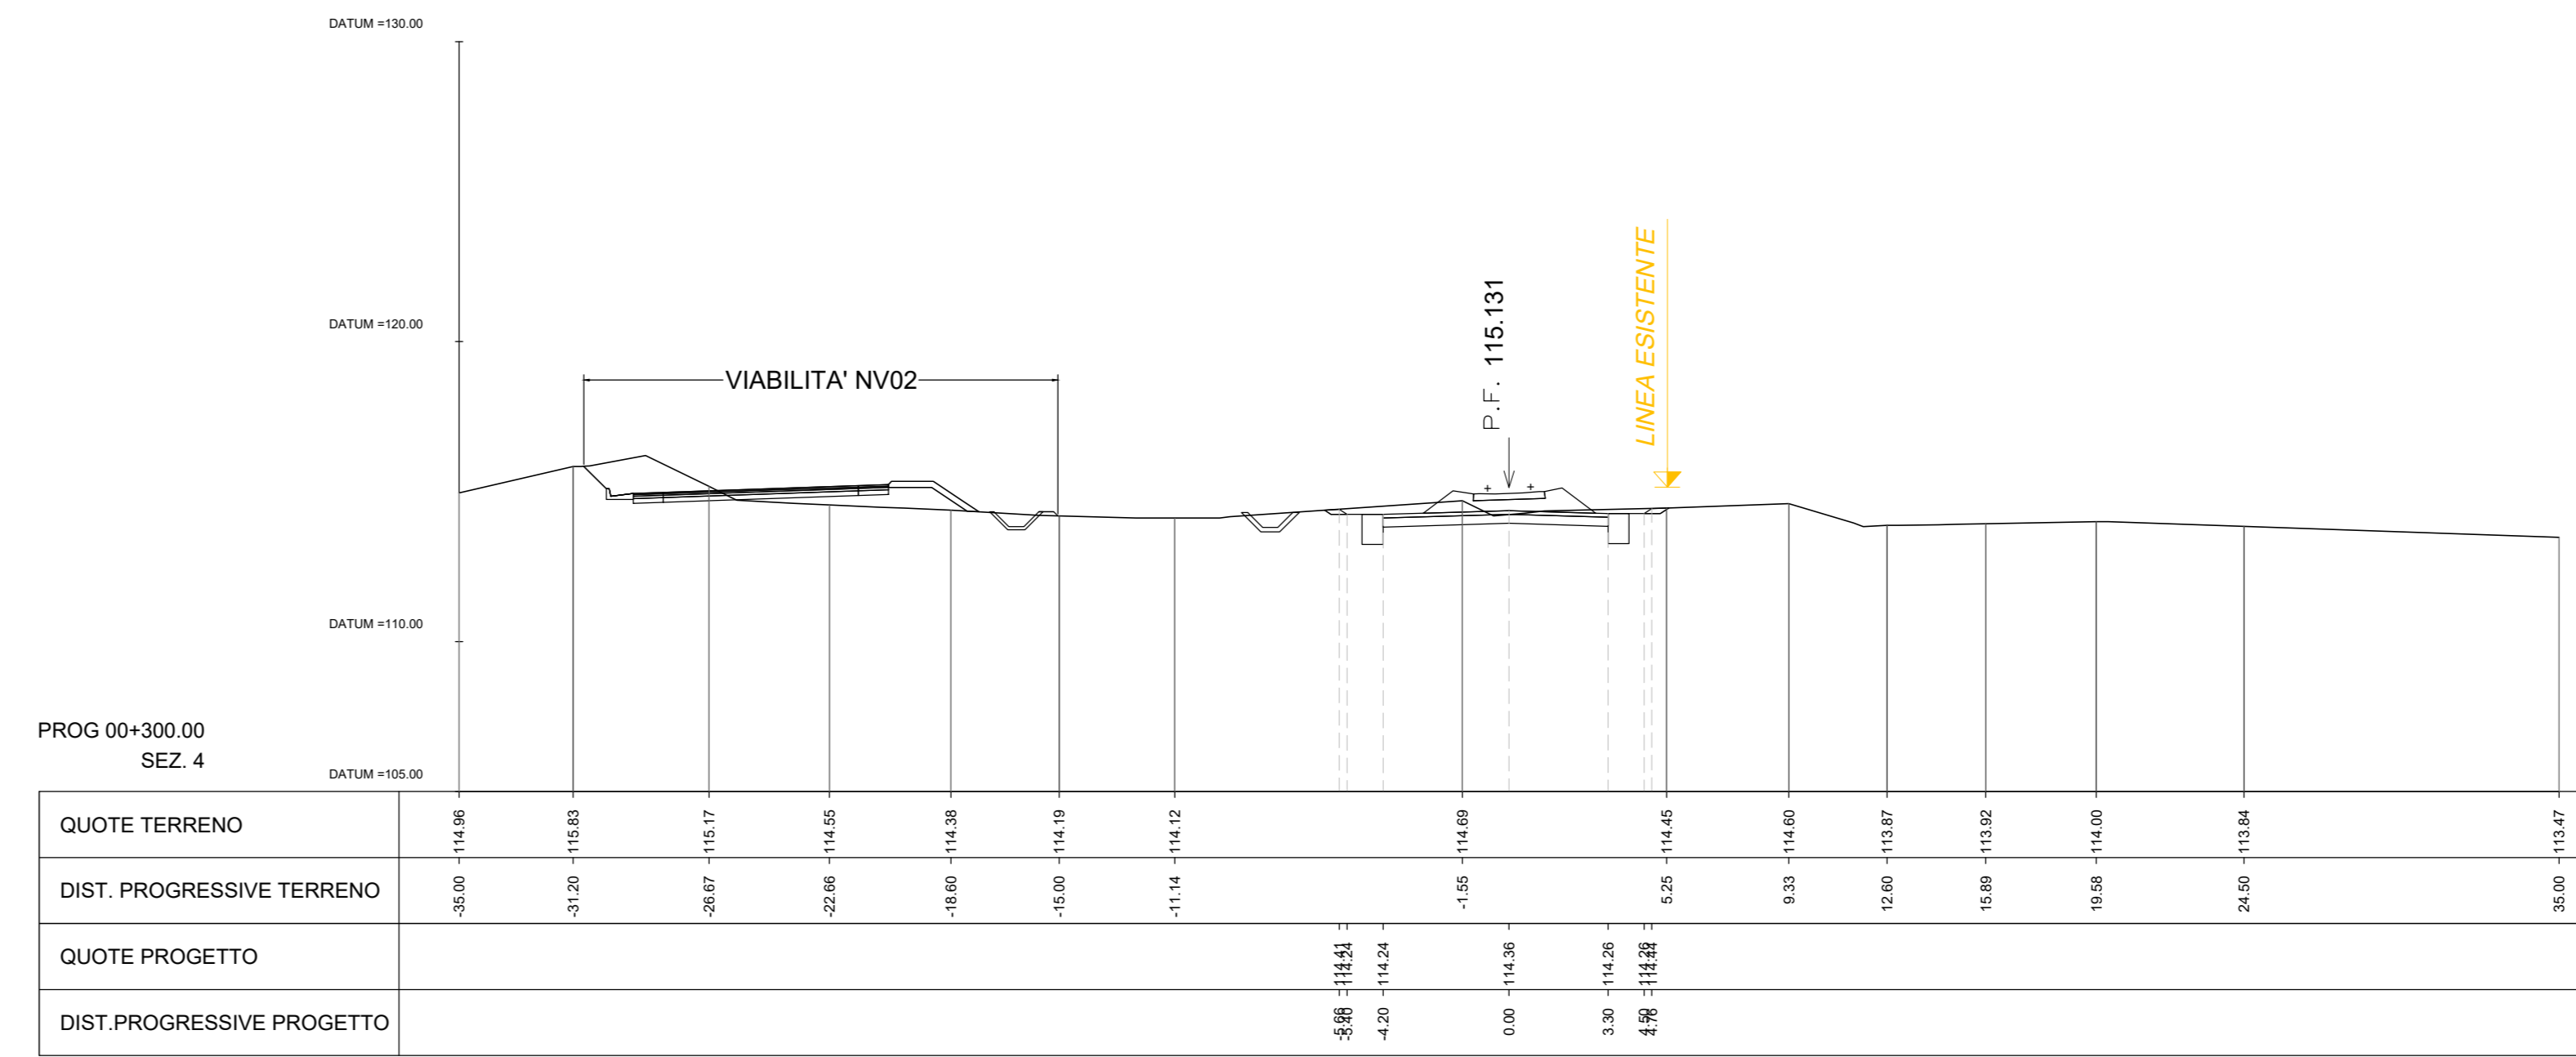


PROG 00+100.00
SEZ. 2

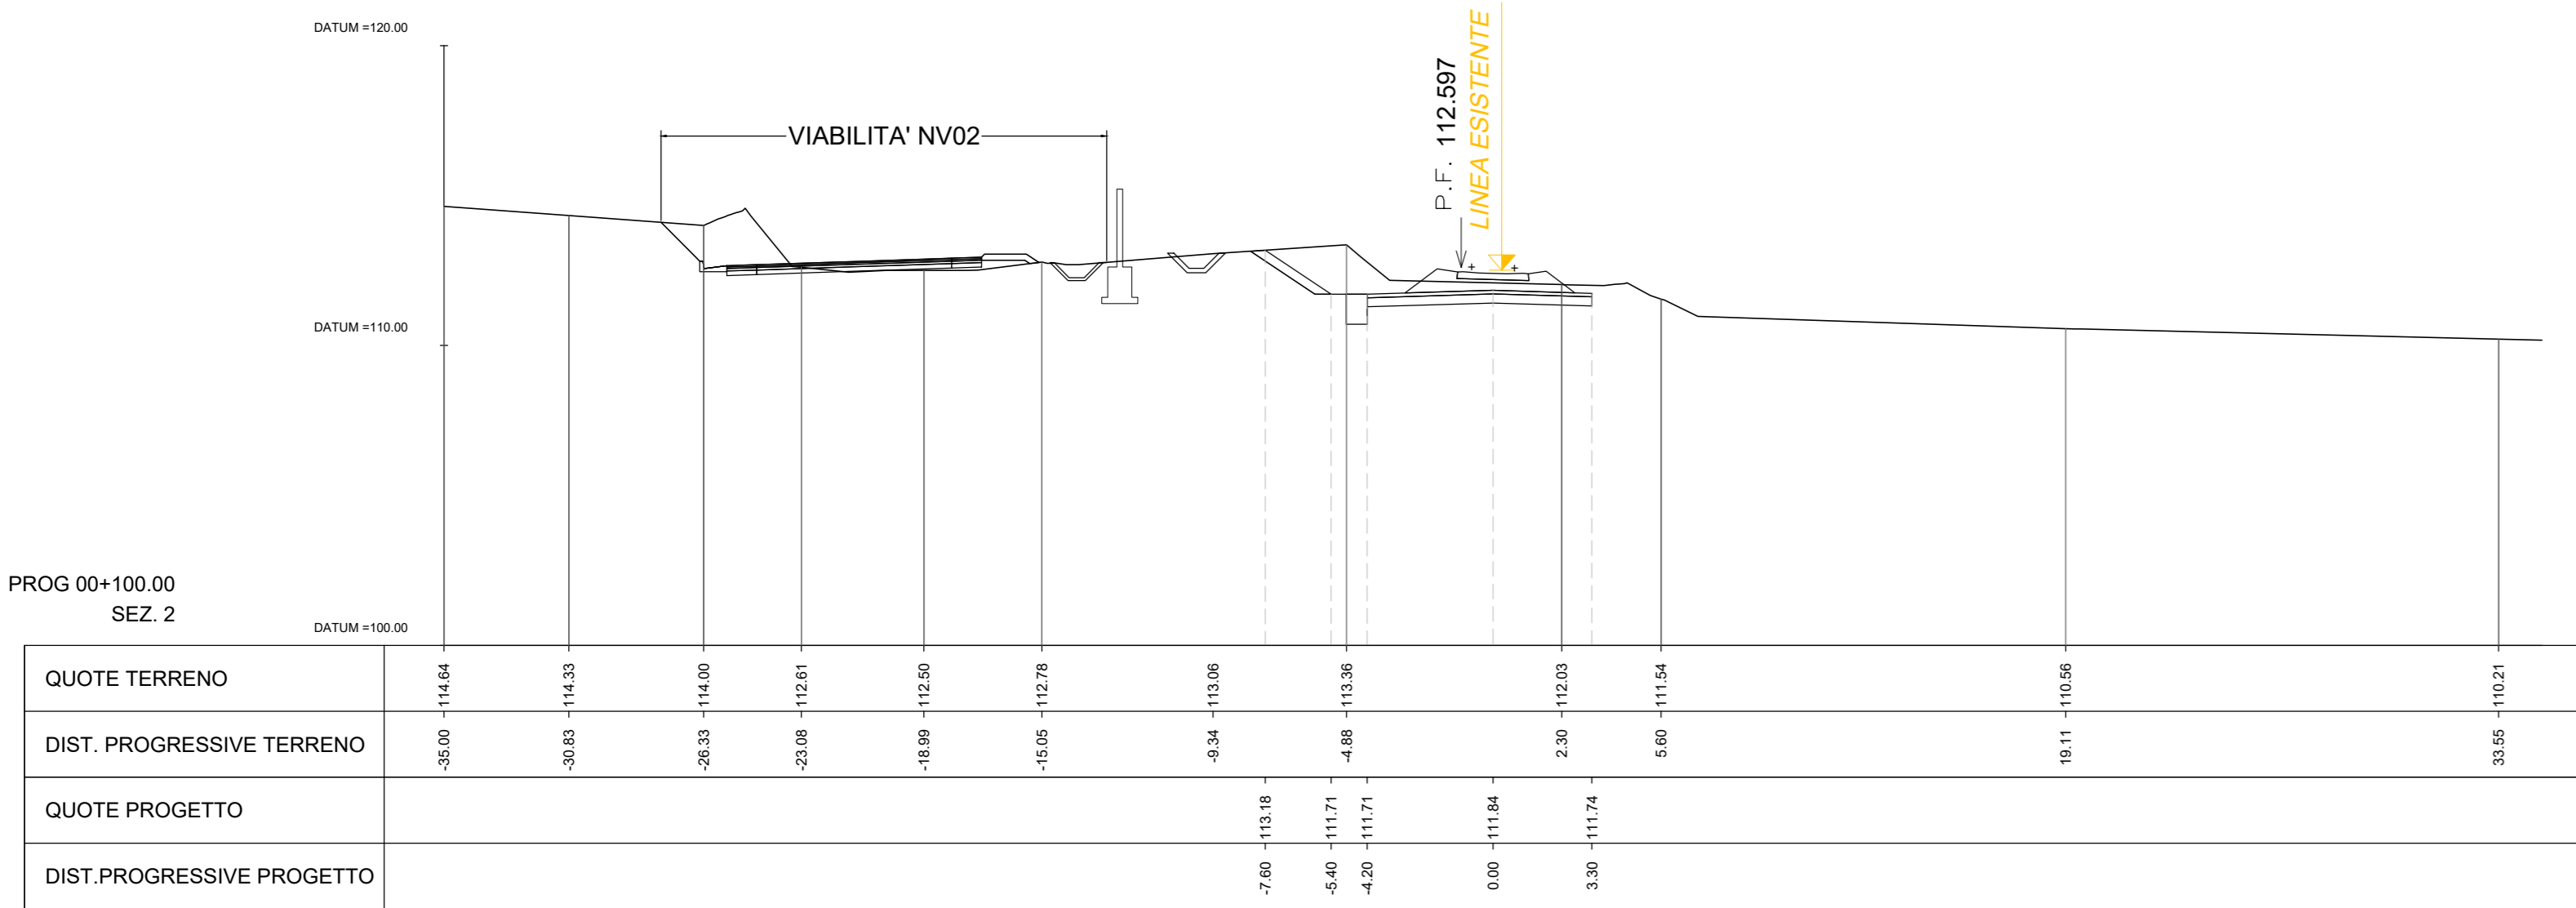


PROG 00+400.00
SEZ. 5

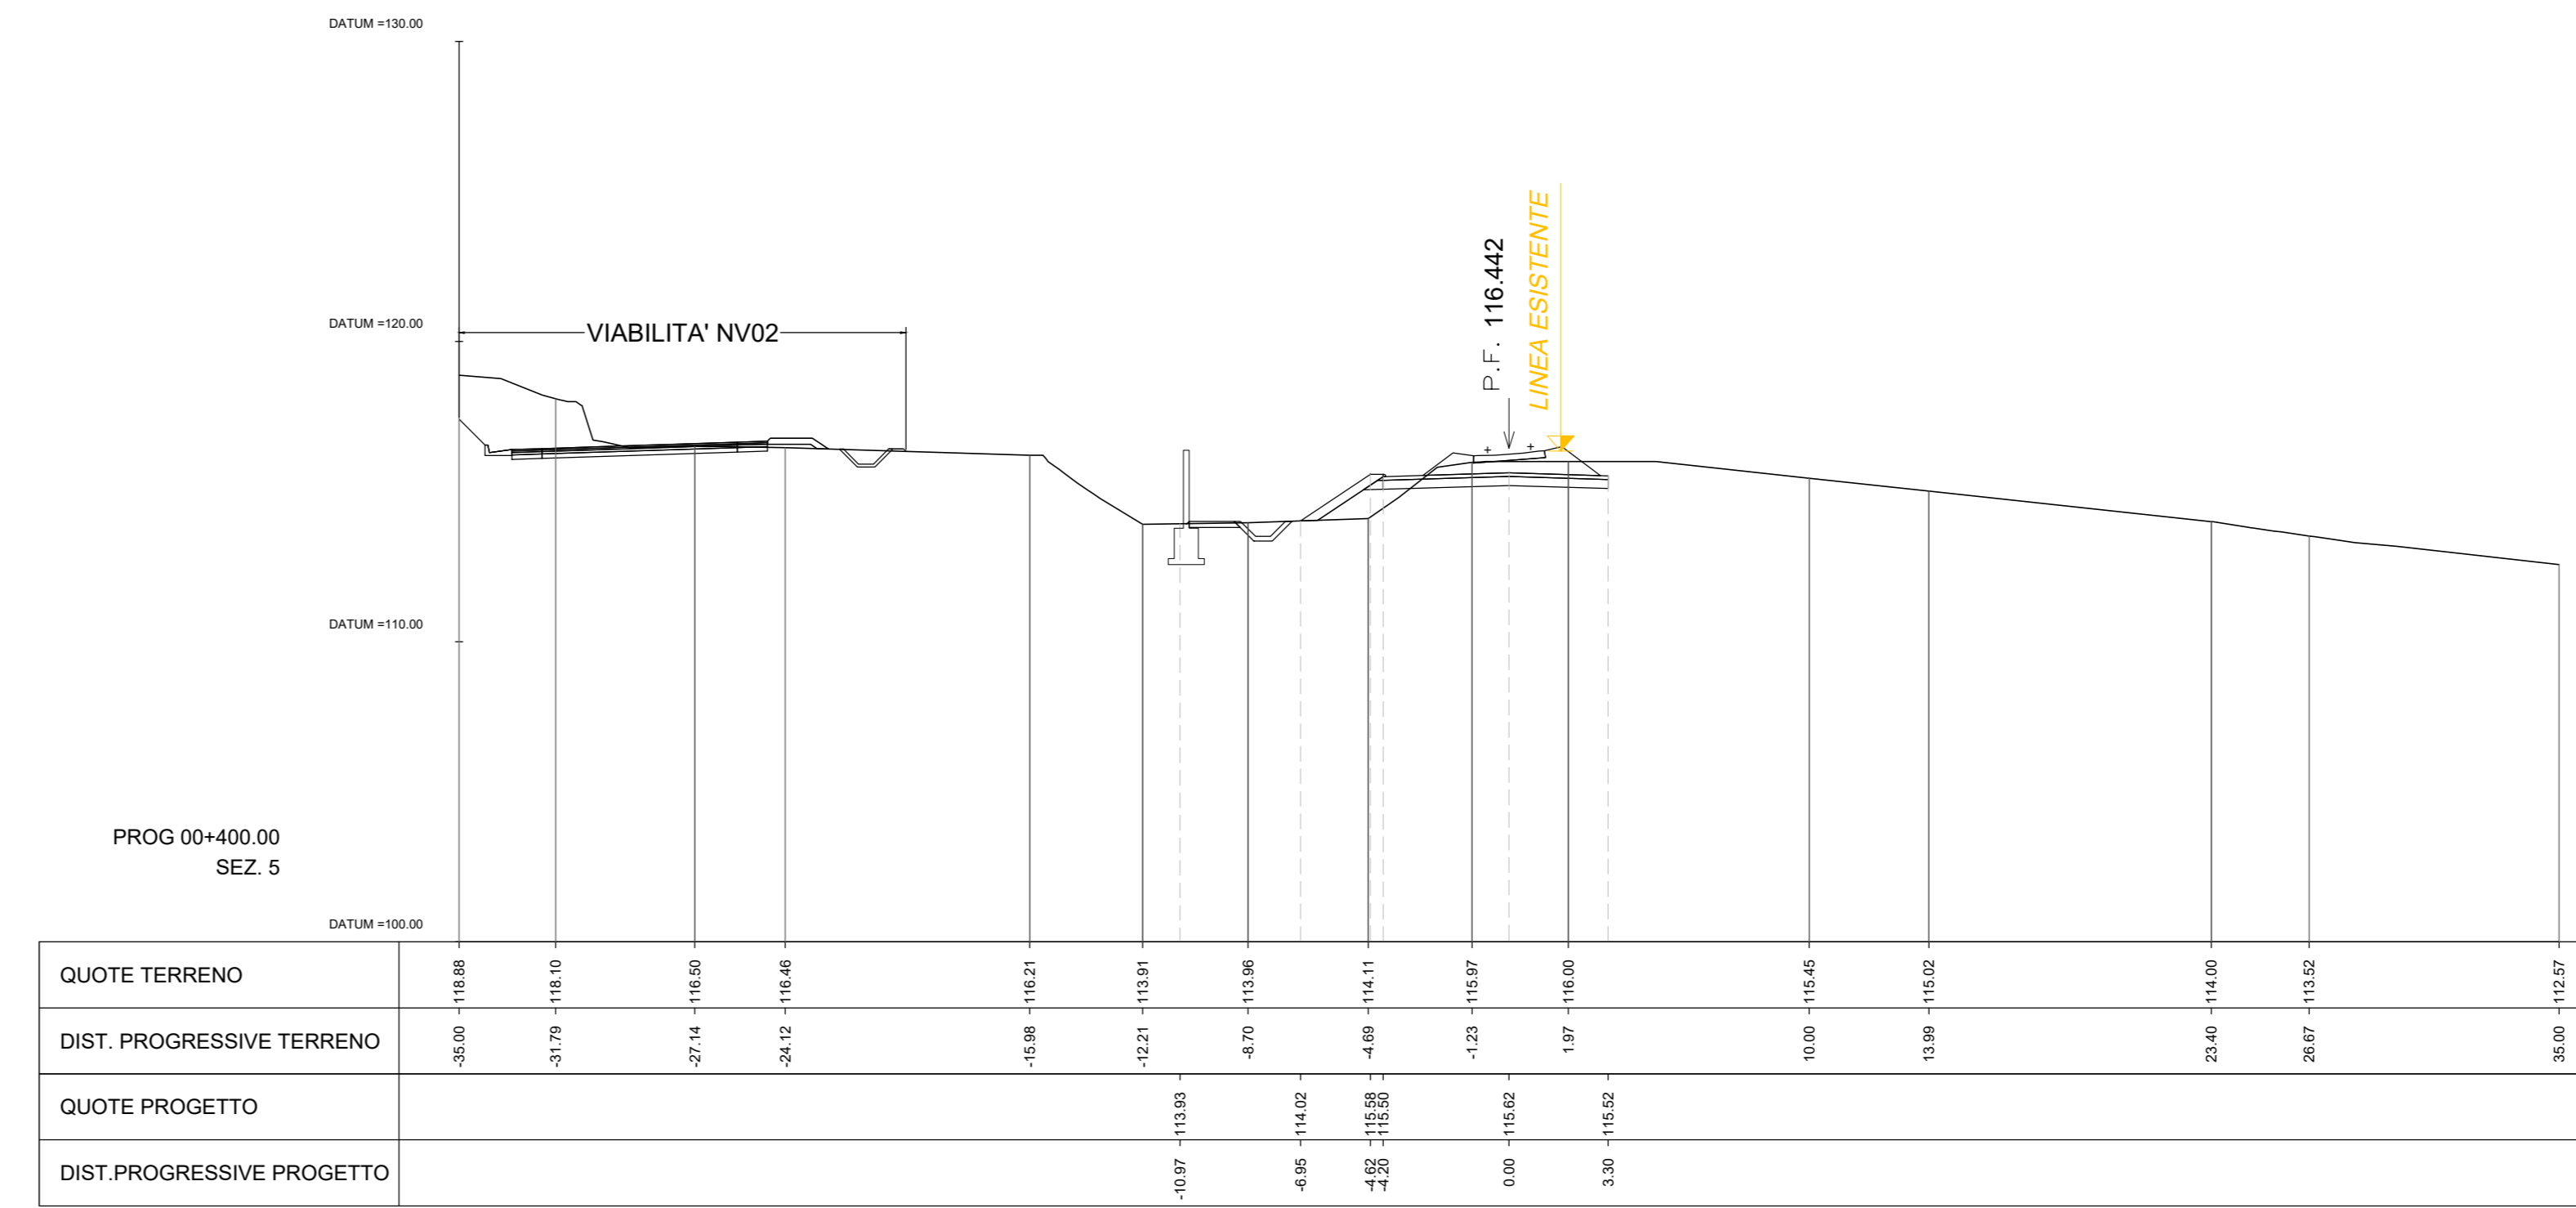


PROG 00+200.00
SEZ. 3

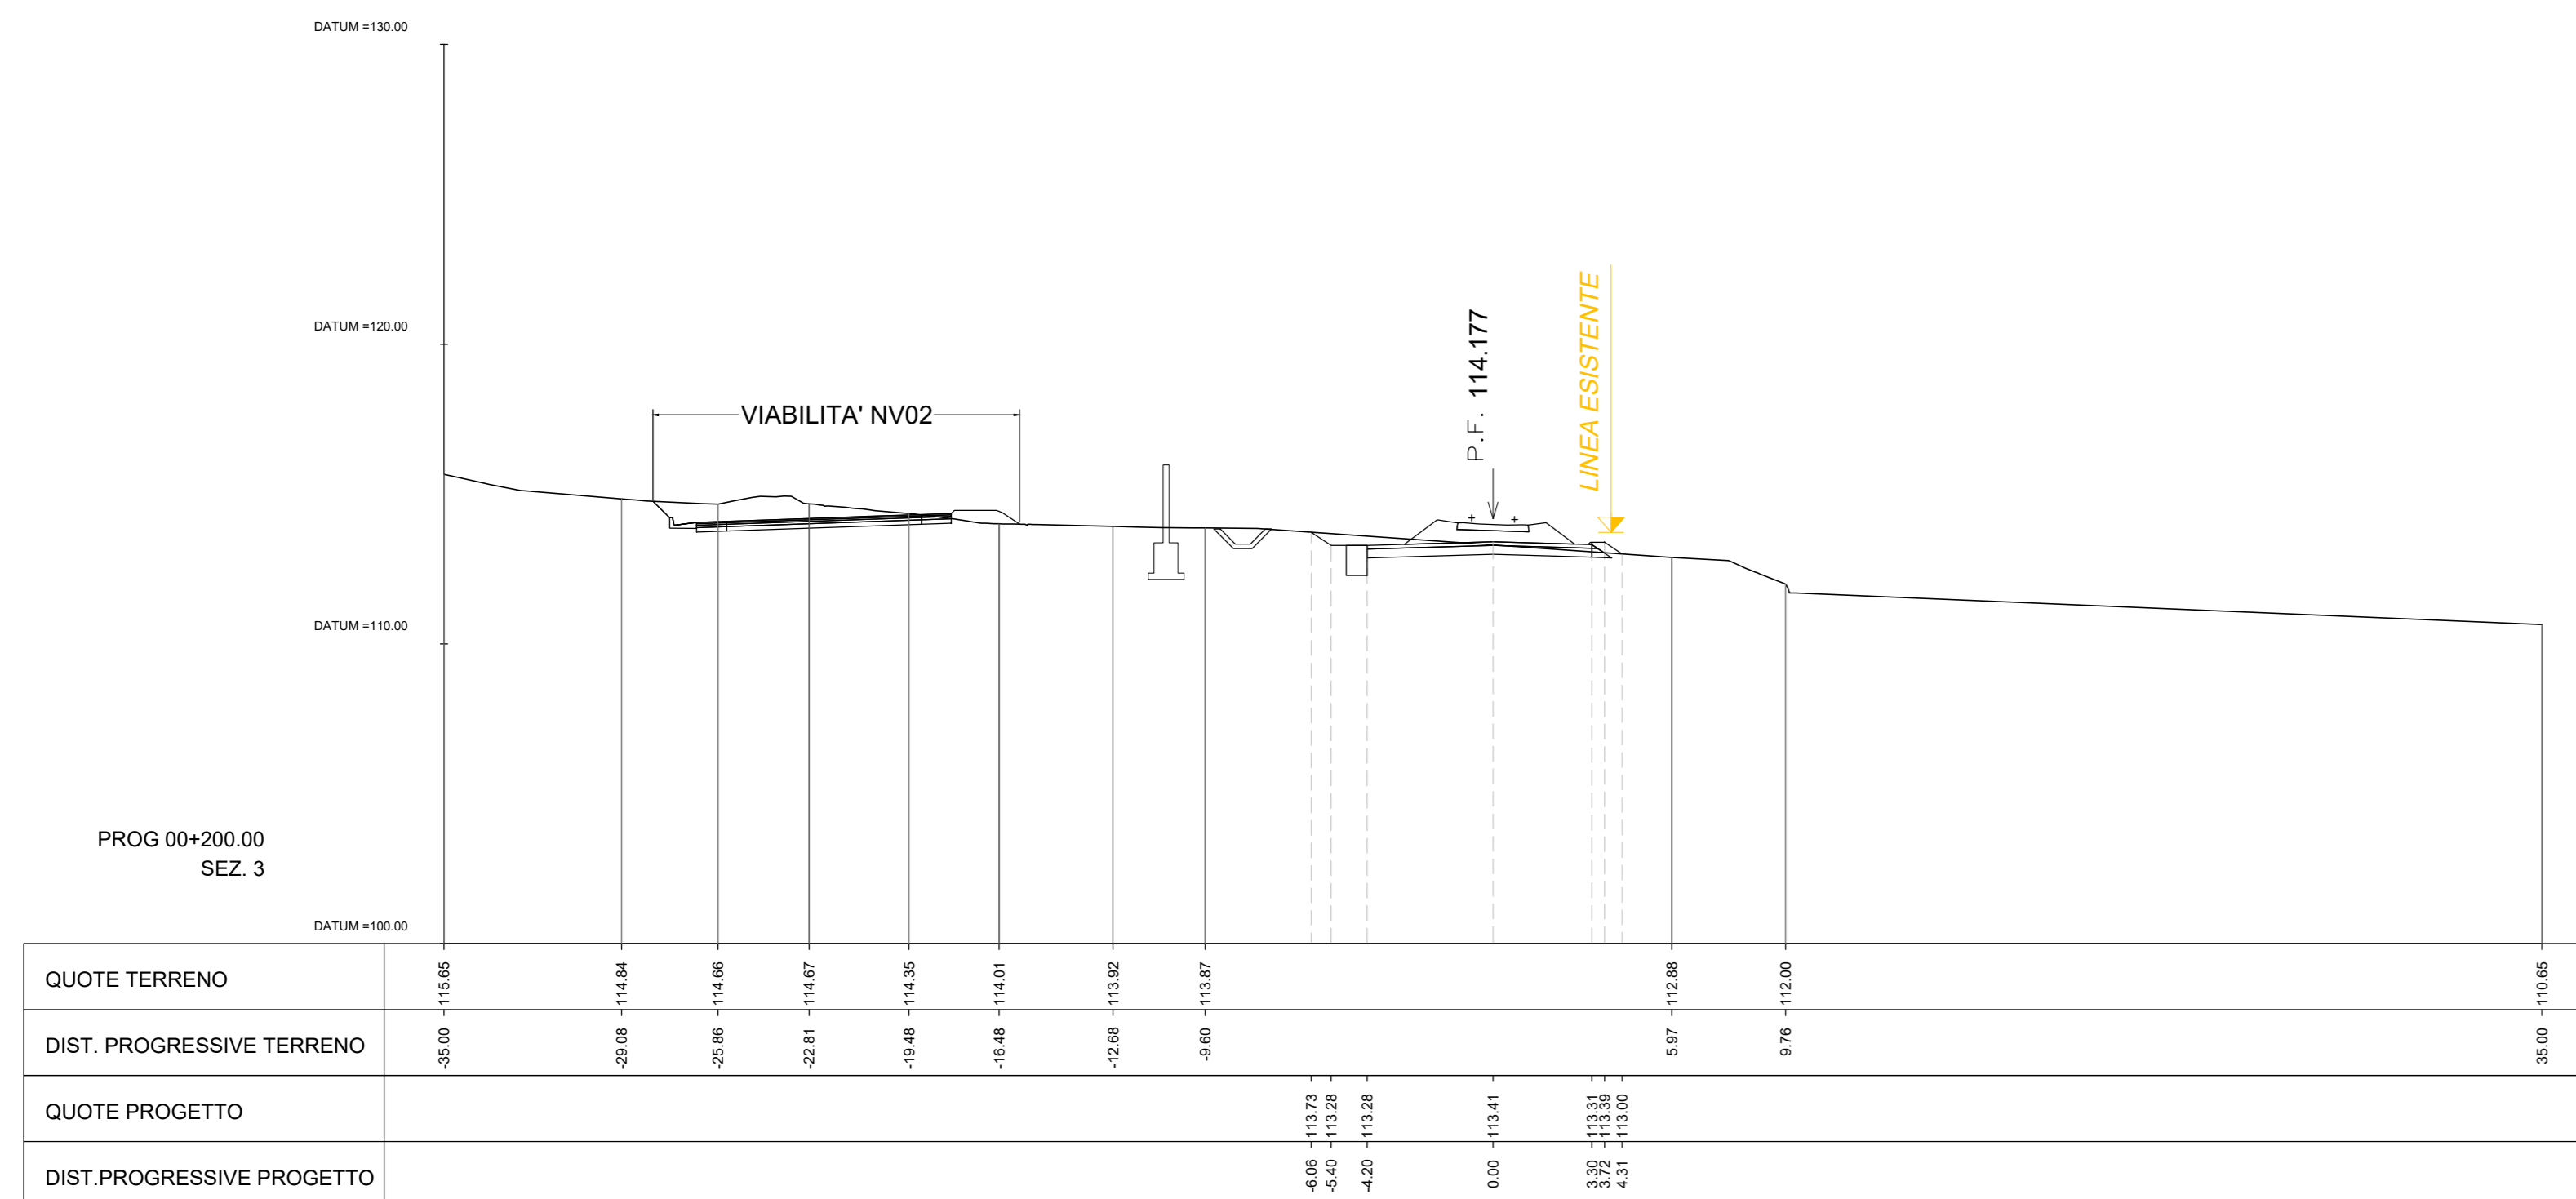

PROG 00+440.00
SEZ. 6

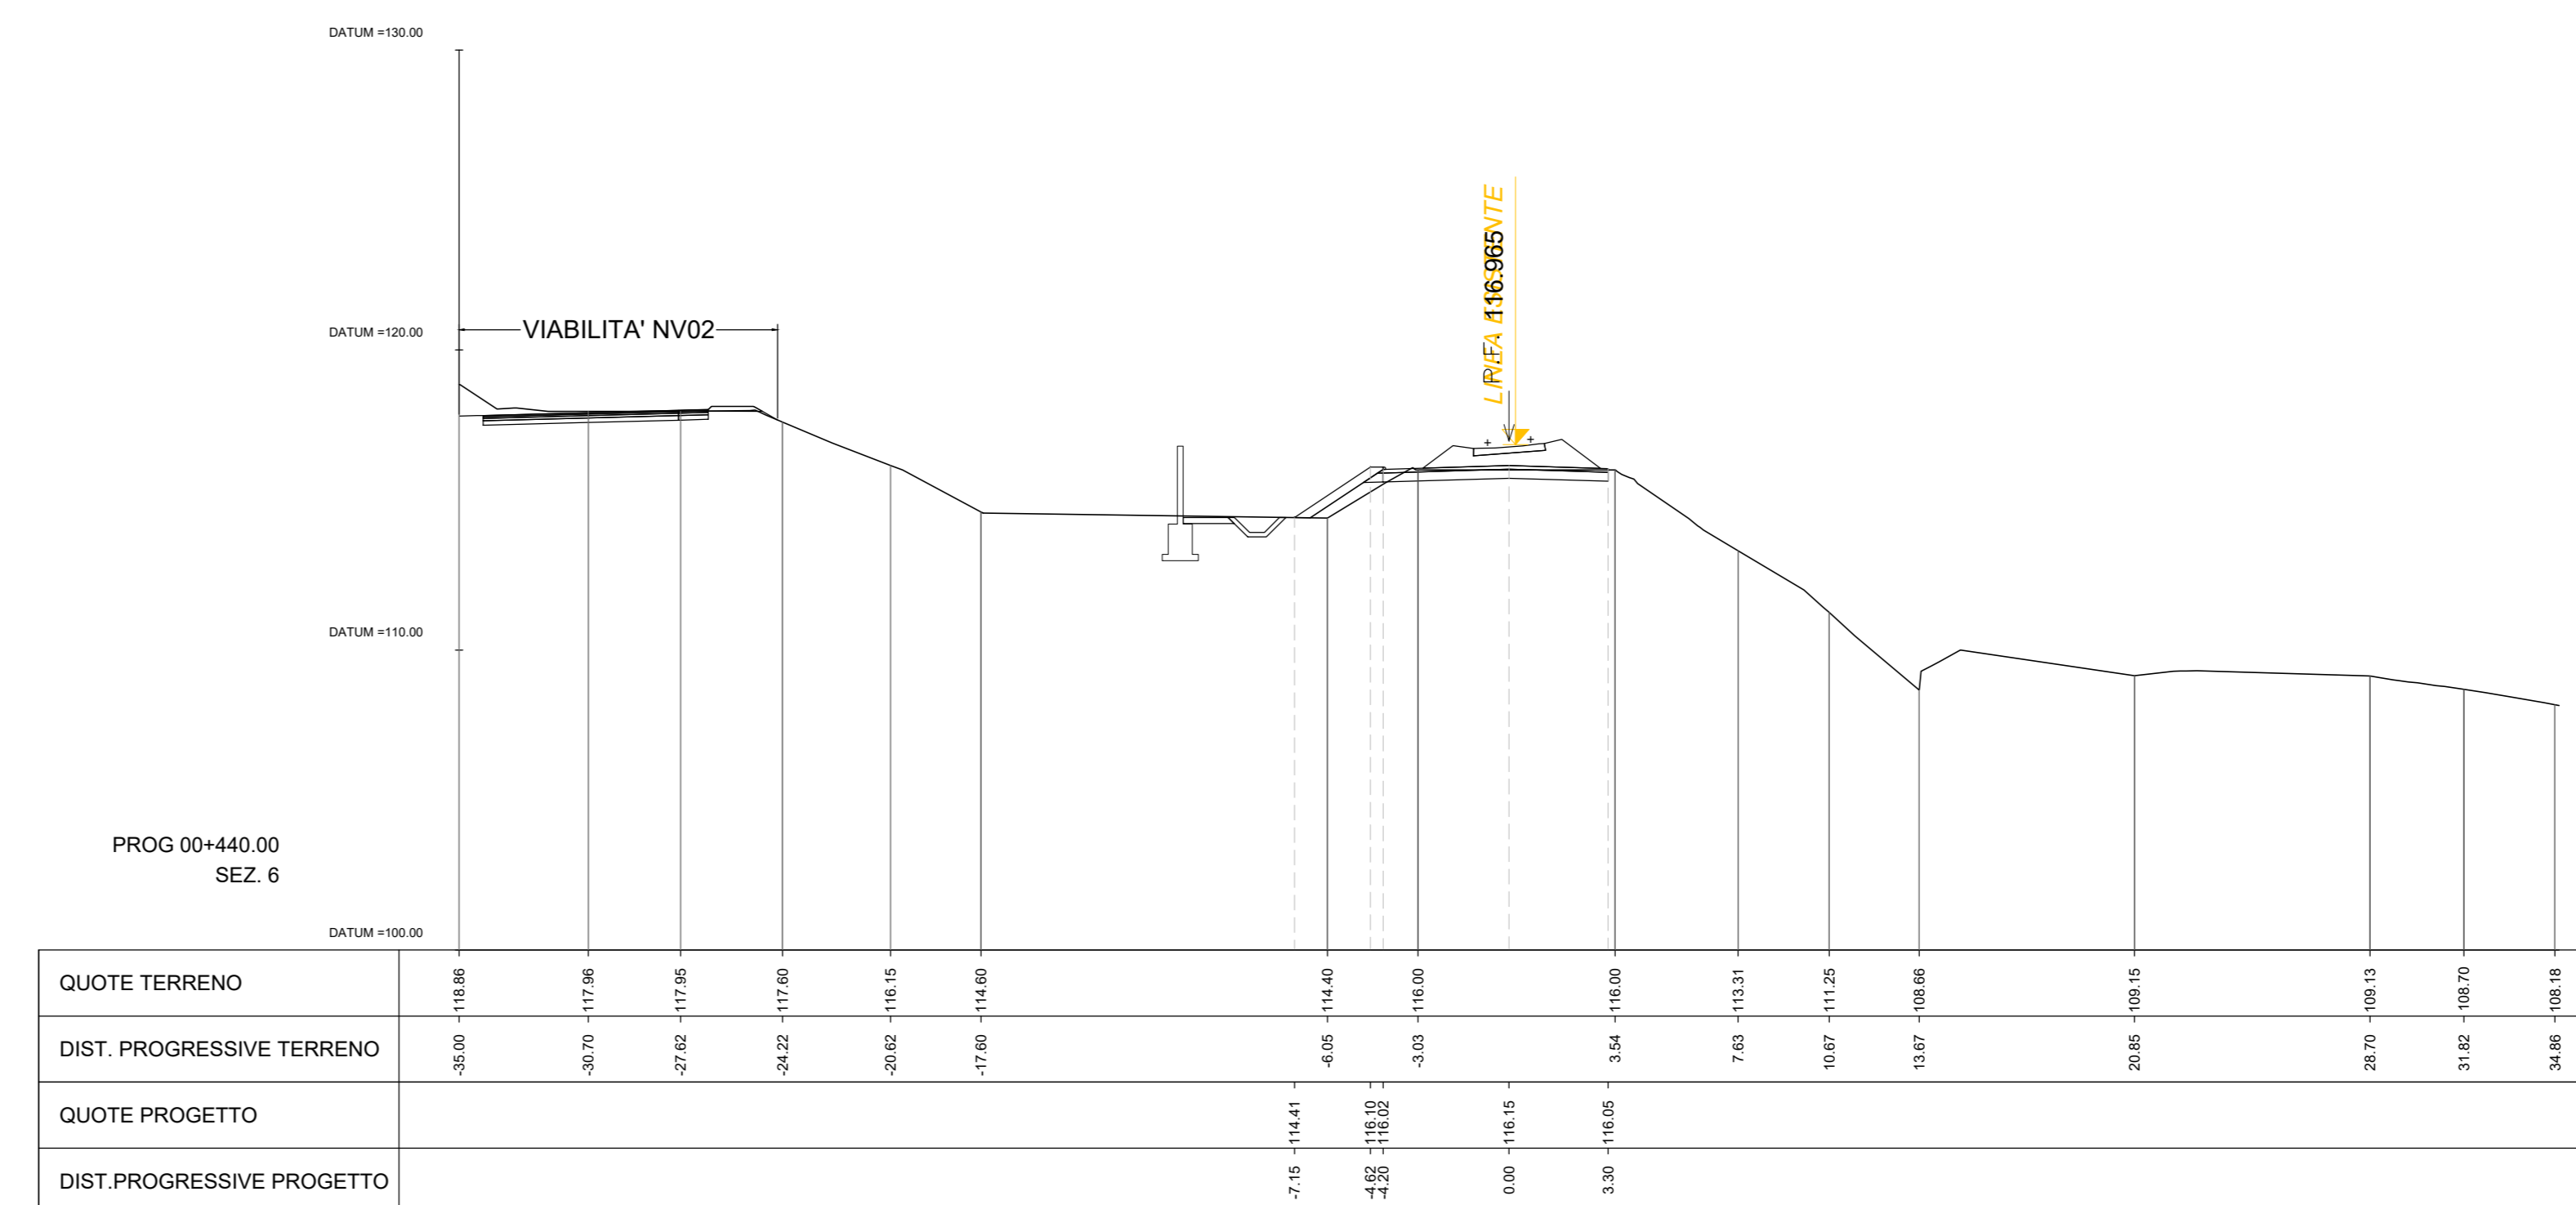

KEY-MAP

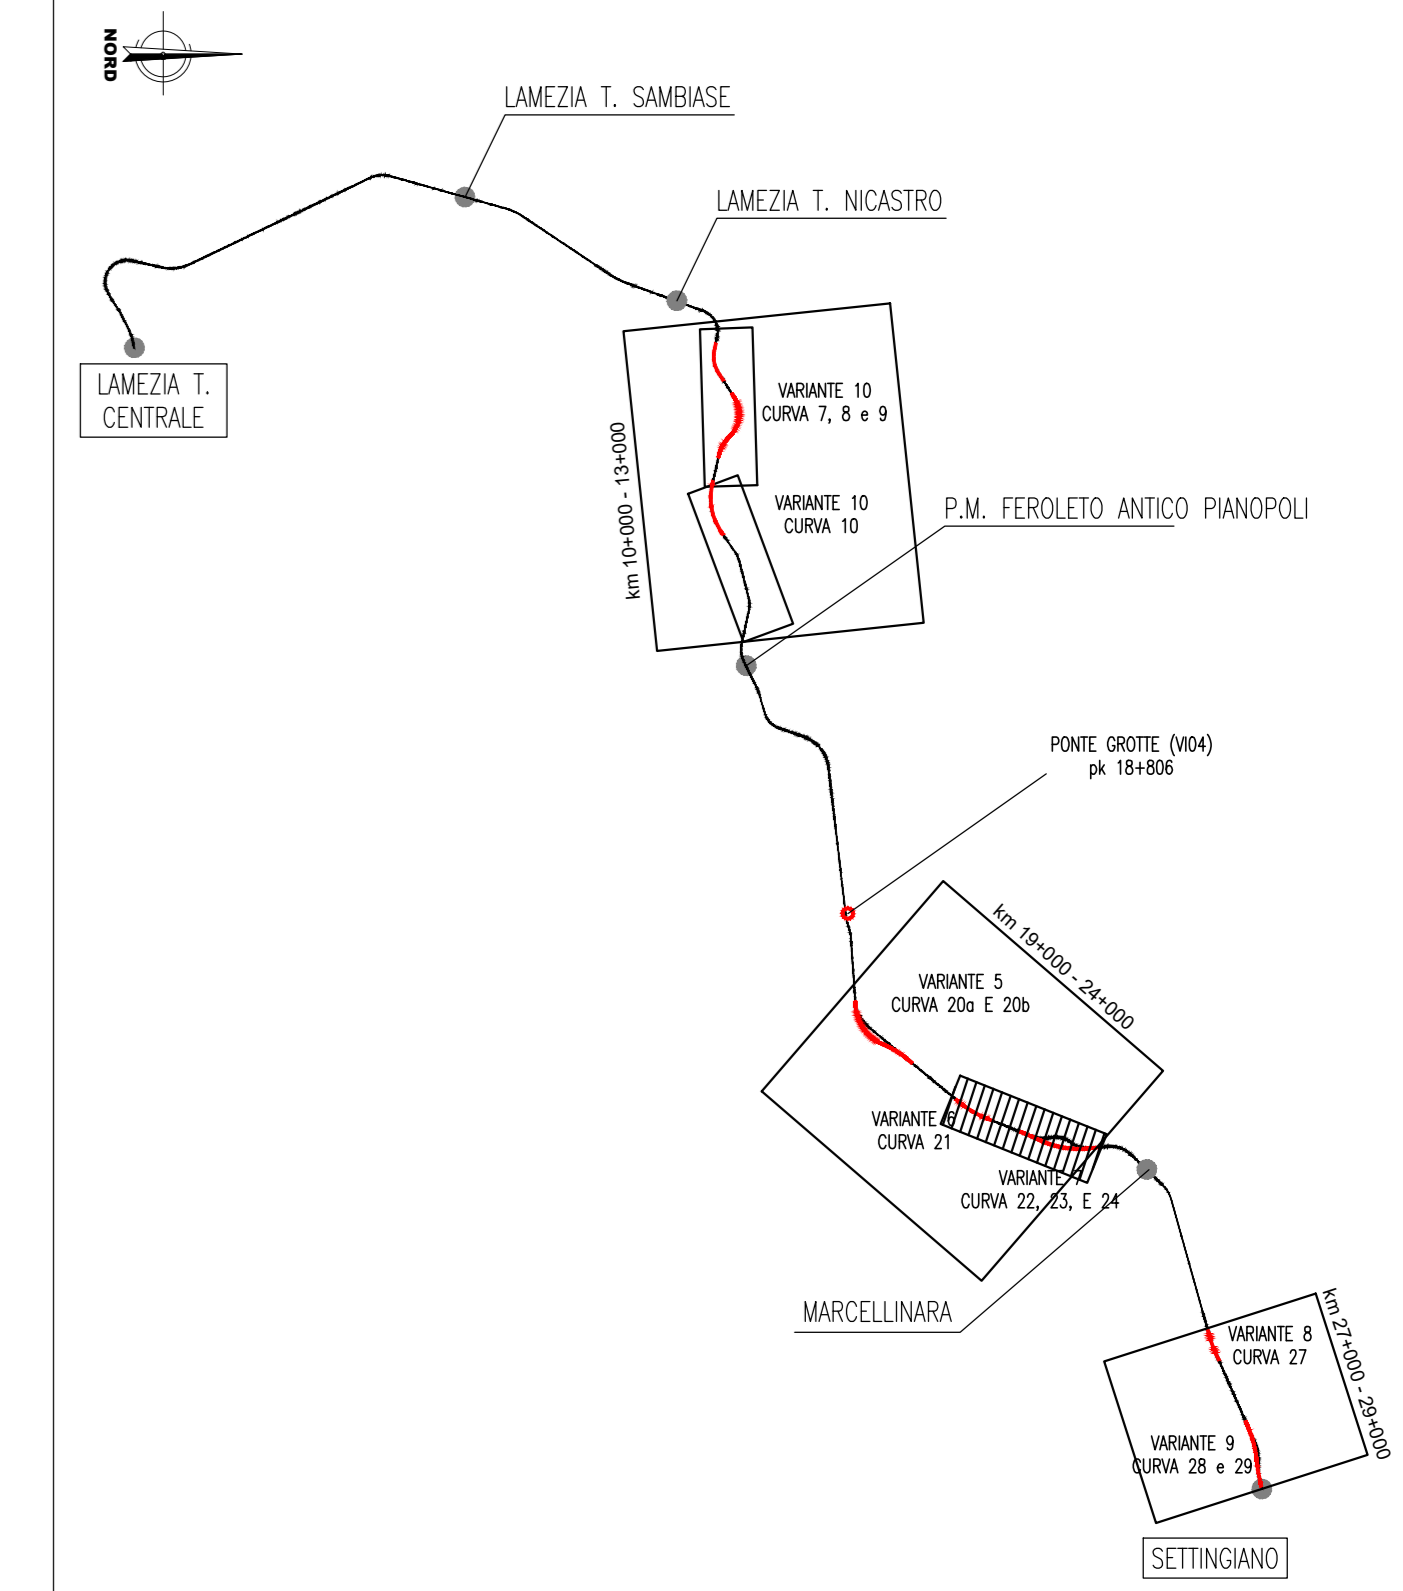

LEGENDA

DEMOLIZIONI

COMMITTENTE: **RFI** RETE FERROVIARIA ITALIANA GRUPPO FERROVIE DELLO STATO ITALIANE

PROGETTAZIONE: **ITALFERR** GRUPPO FERROVIE DELLO STATO ITALIANE

LINEA LAMEZIA T. - CATANZARO L.

U.O. COORDINAMENTO NO CAPTIVE E INGEGNERIA DI SISTEMA

PROGETTO DI FATTIBILITA' TECNICA ED ECONOMICA

COLLEGAMENTO LAMEZIA T. - SETTINGIANO.

VELOCIZZAZIONE MEDIANTE RETTIFICHE DI TRACCIATO.

TRATTA KM 19+000 - KM 24+000 VARIANTE 6: Curva n° 21

INFRASTRUTTURA

Sezioni trasversali di linea Tav. 1 di 1

SCALA: 1:200

COMMESSA	LOTTO	FASE	ENTE	TIPO DOC.	OPERA/DISCIPLINA	PROGR.	REV.
RC0Y	00	R	10	W9	IF0001	010	B

Rev.	Descrizione	Redatto	Data	Verificato	Data	Approvato	Data	Autorizzato	Data
A	Emissione esecutiva	P. Luciani	Febbraio 2020	P. Galassi	Febbraio 2020	E. Vercellotti	Febbraio 2020		
B	Emissione Definitiva	G. Giamberini	Marzo 2021	M. Wilton	Marzo 2021	L. Zampieri	Marzo 2021	G. Giamberini	Marzo 2021

File: RCDY00R10W9F001010B.DWG in. Elab.: