

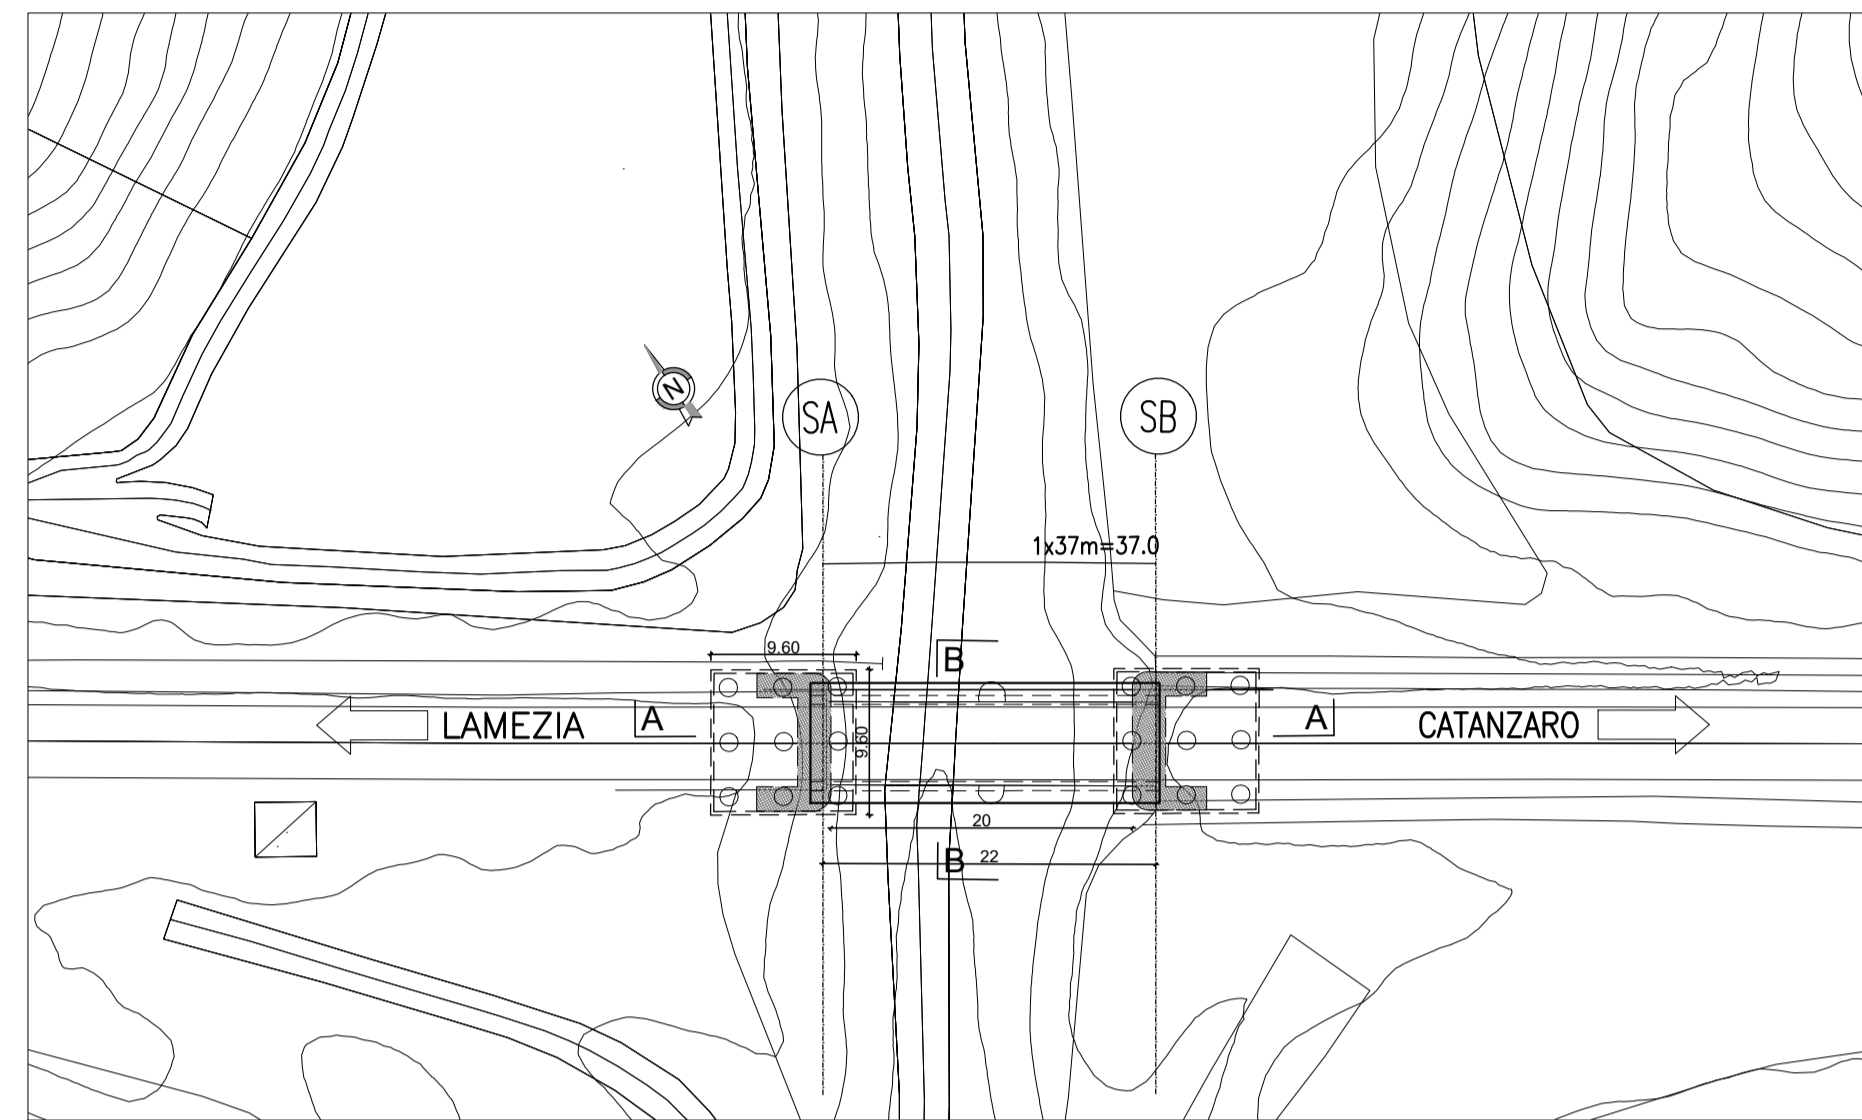


SEZIONE B-B
Scala 1:500

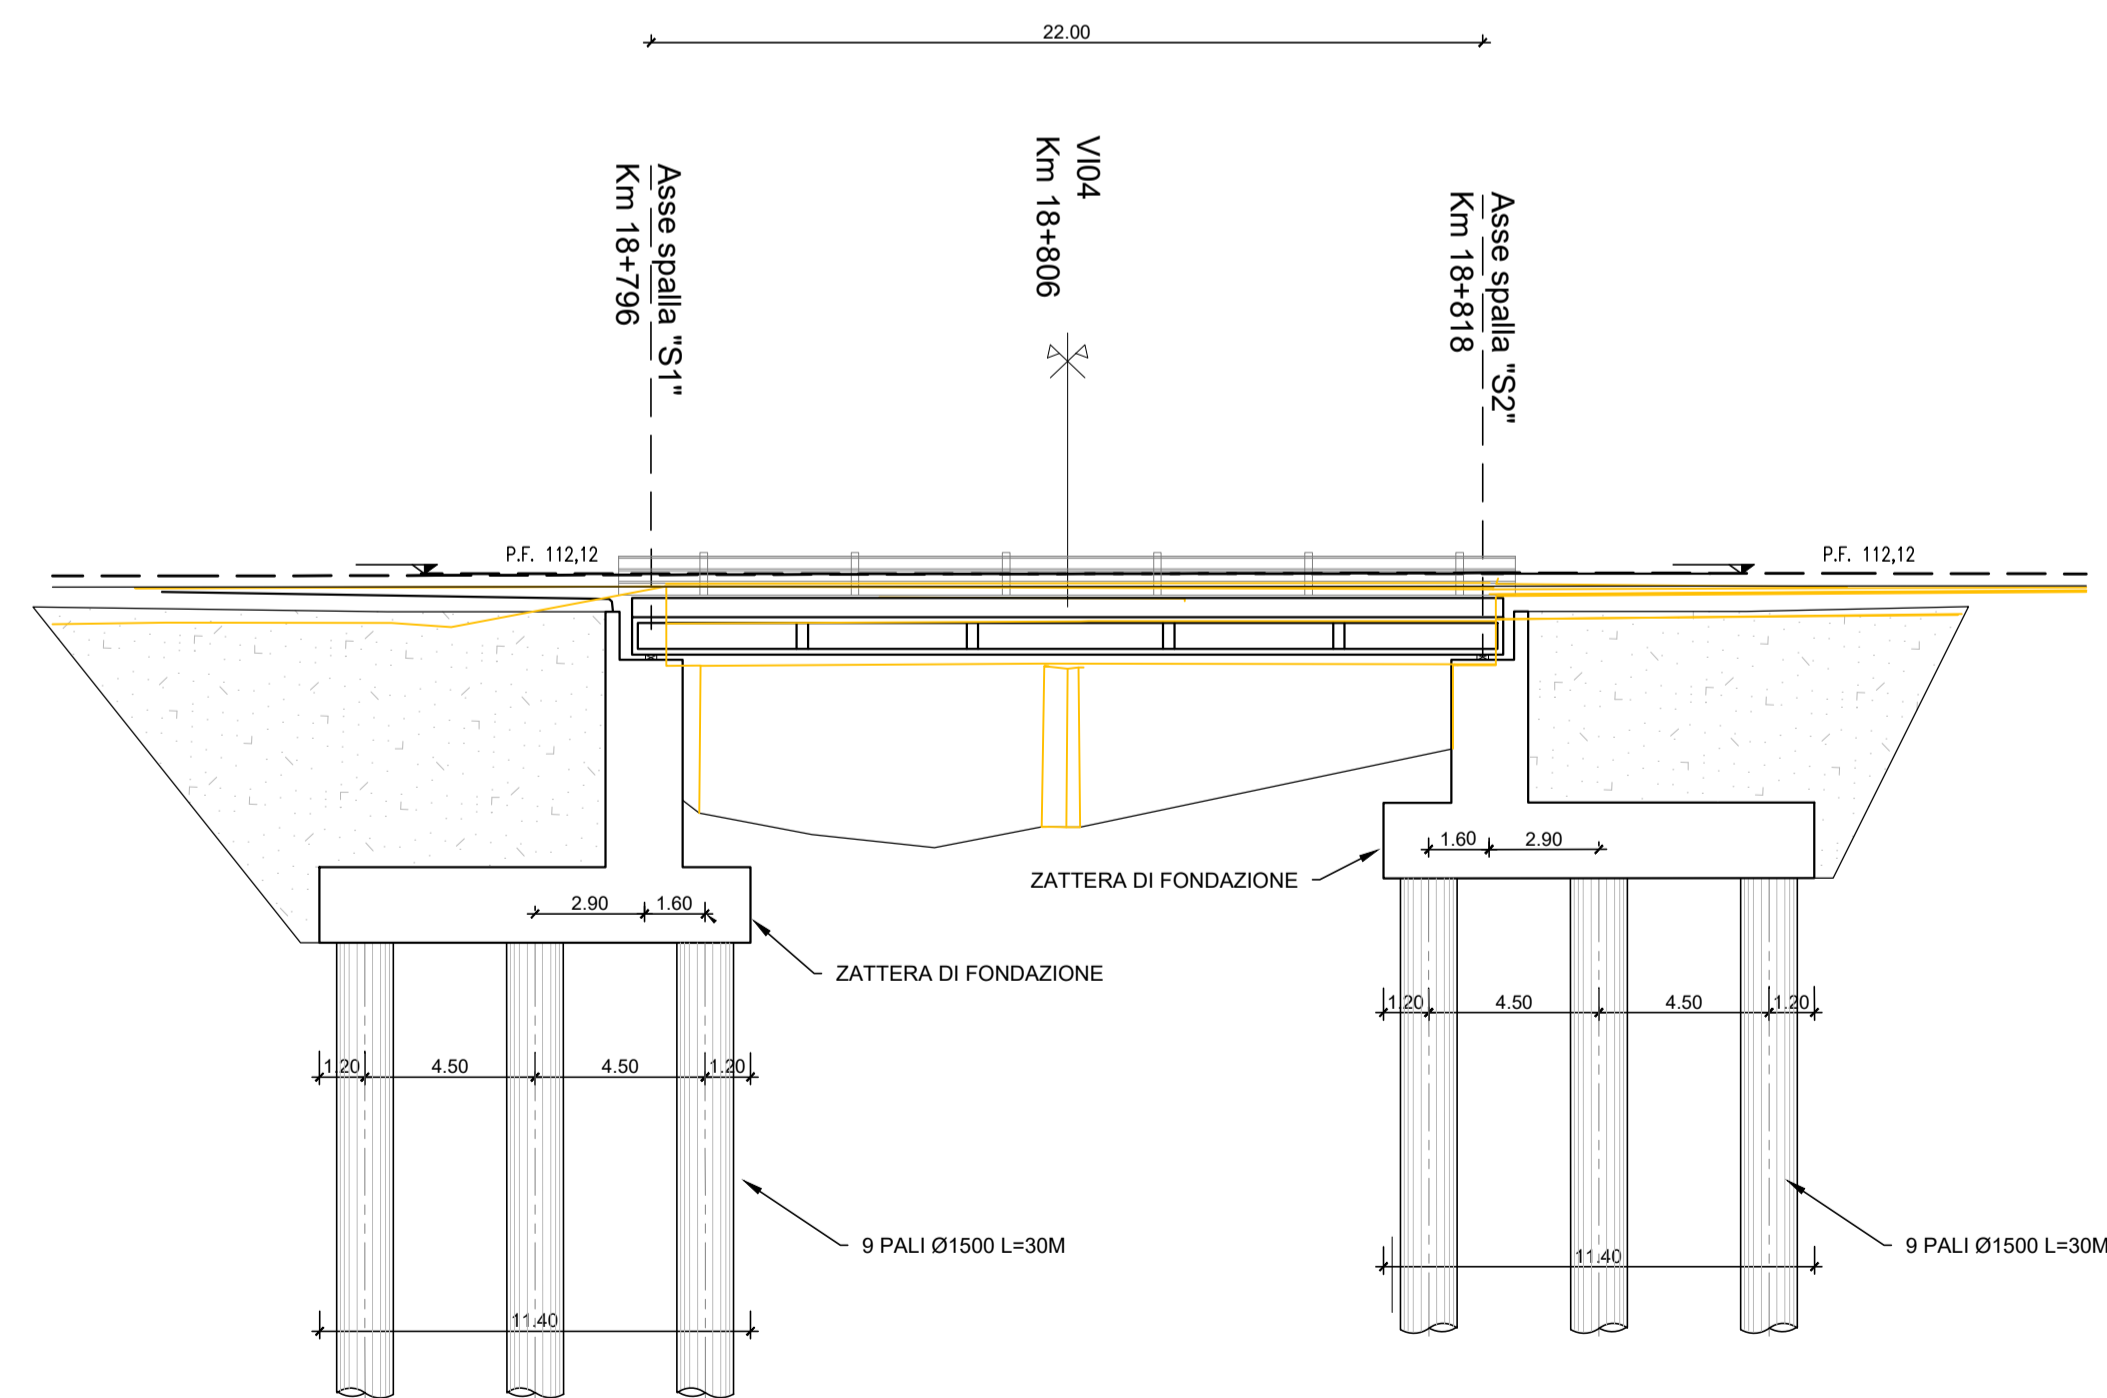

PIANTA VIADOTTO
Scala 1:500

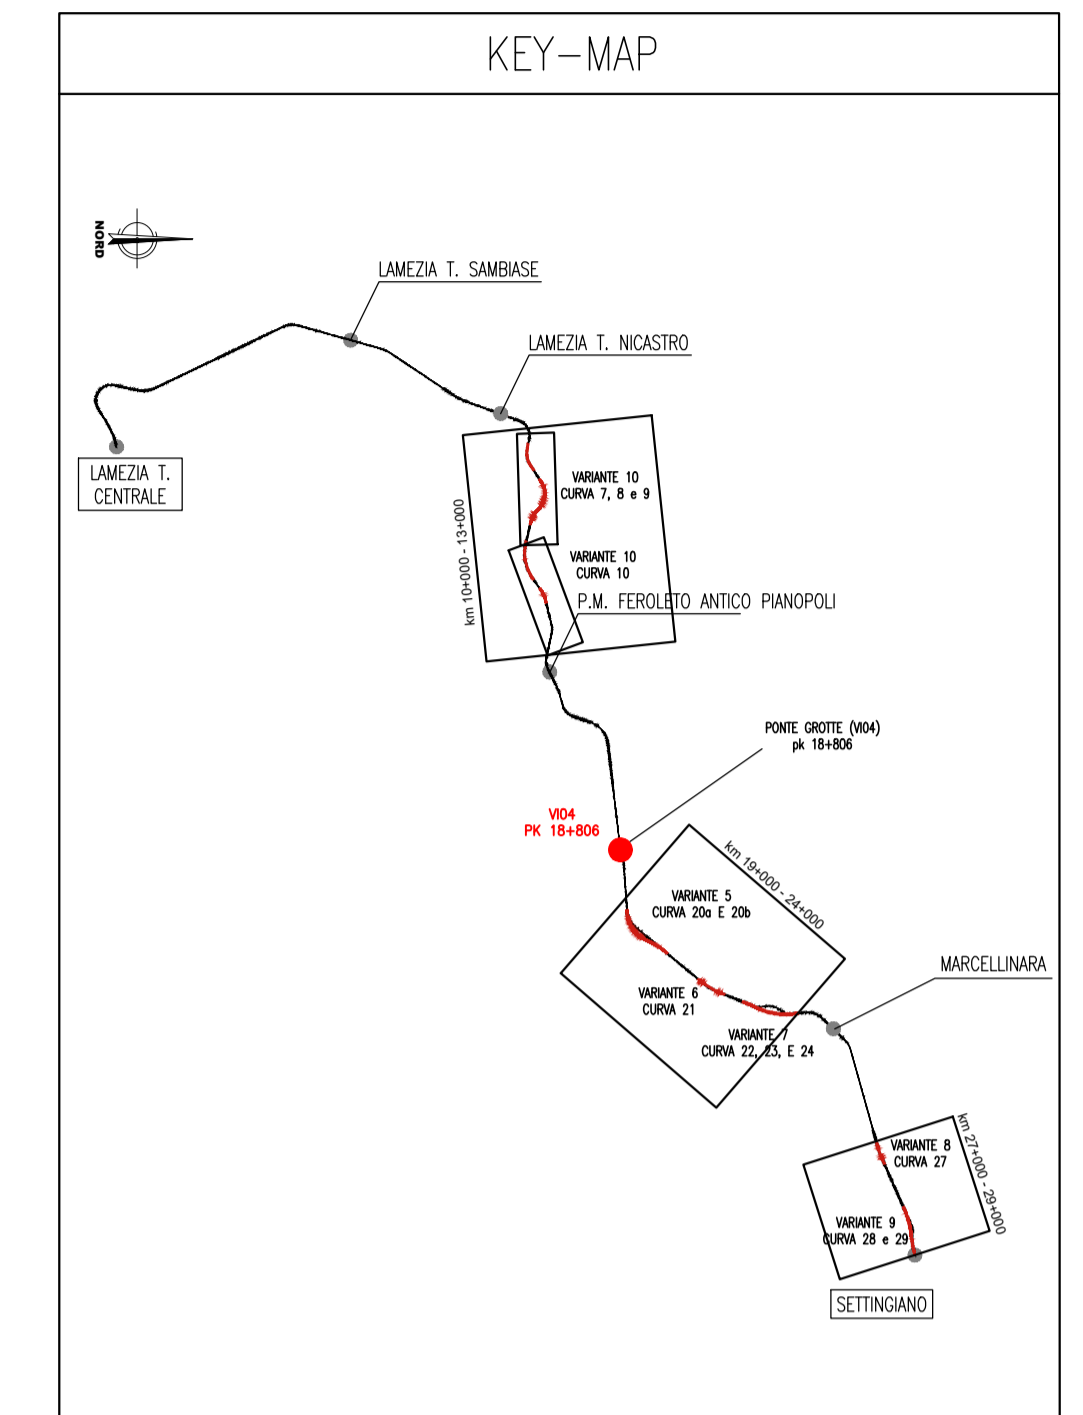

SEZIONE A-A
Scala 1:500



**PONTE ESISTENTE IN
DEMOLIZIONE**

COMMITTENTE:
RFI
RETE FERROVIARIA ITALIANA
GRUPPO FERROVIE DELLO STATO ITALIANE

PROGETTAZIONE:
ITALFERR
GRUPPO FERROVIE DELLO STATO ITALIANE

LINEA LAMEZIA T. - CATANZARO L.

U.O. COORDINAMENTO NO CAPTIVE E INGEGNERIA DI SISTEMA

PROGETTO DI FATTIBILITÀ TECNICO ECONOMICA

COLLEGAMENTO LAMEZIA T. - SETTINGIANO.

VELOCIZZAZIONE MEDIANTE RETTIFICHE DI TRACCIATO.

OPERE CIVILI

VI04 - PK 18+806 - PONTE FERROVIARIO
Pianta, prospetto e sezione

SCALA:
VARIE

COMMESSA	LOTTO	FASE	ENTE	TIPO DOC.	OPERA/DISCIPLINA	PROGR.	REV.
RC0Y	00	R	10	PZ	VI0400	001	B

Rev.	Descrizione	Redatto	Data	Verificato	Data	Approvato	Data	Autorizzato	Data
A	Emissione esecutiva	S.Paoloni	Marzo 2021	S.Paoloni	Marzo 2021	I.D'Amore	Marzo 2021	L.Berardi	Settembre 2021
B	Emissione esecutiva	S.Paoloni	Sett. 2021	S.Paoloni	Sett. 2021	I.D'Amore	Sett. 2021	L.Berardi	Settembre 2021

File: RC0Y00R10PZVI04-05-06-07.DWG

n. Elab.: