

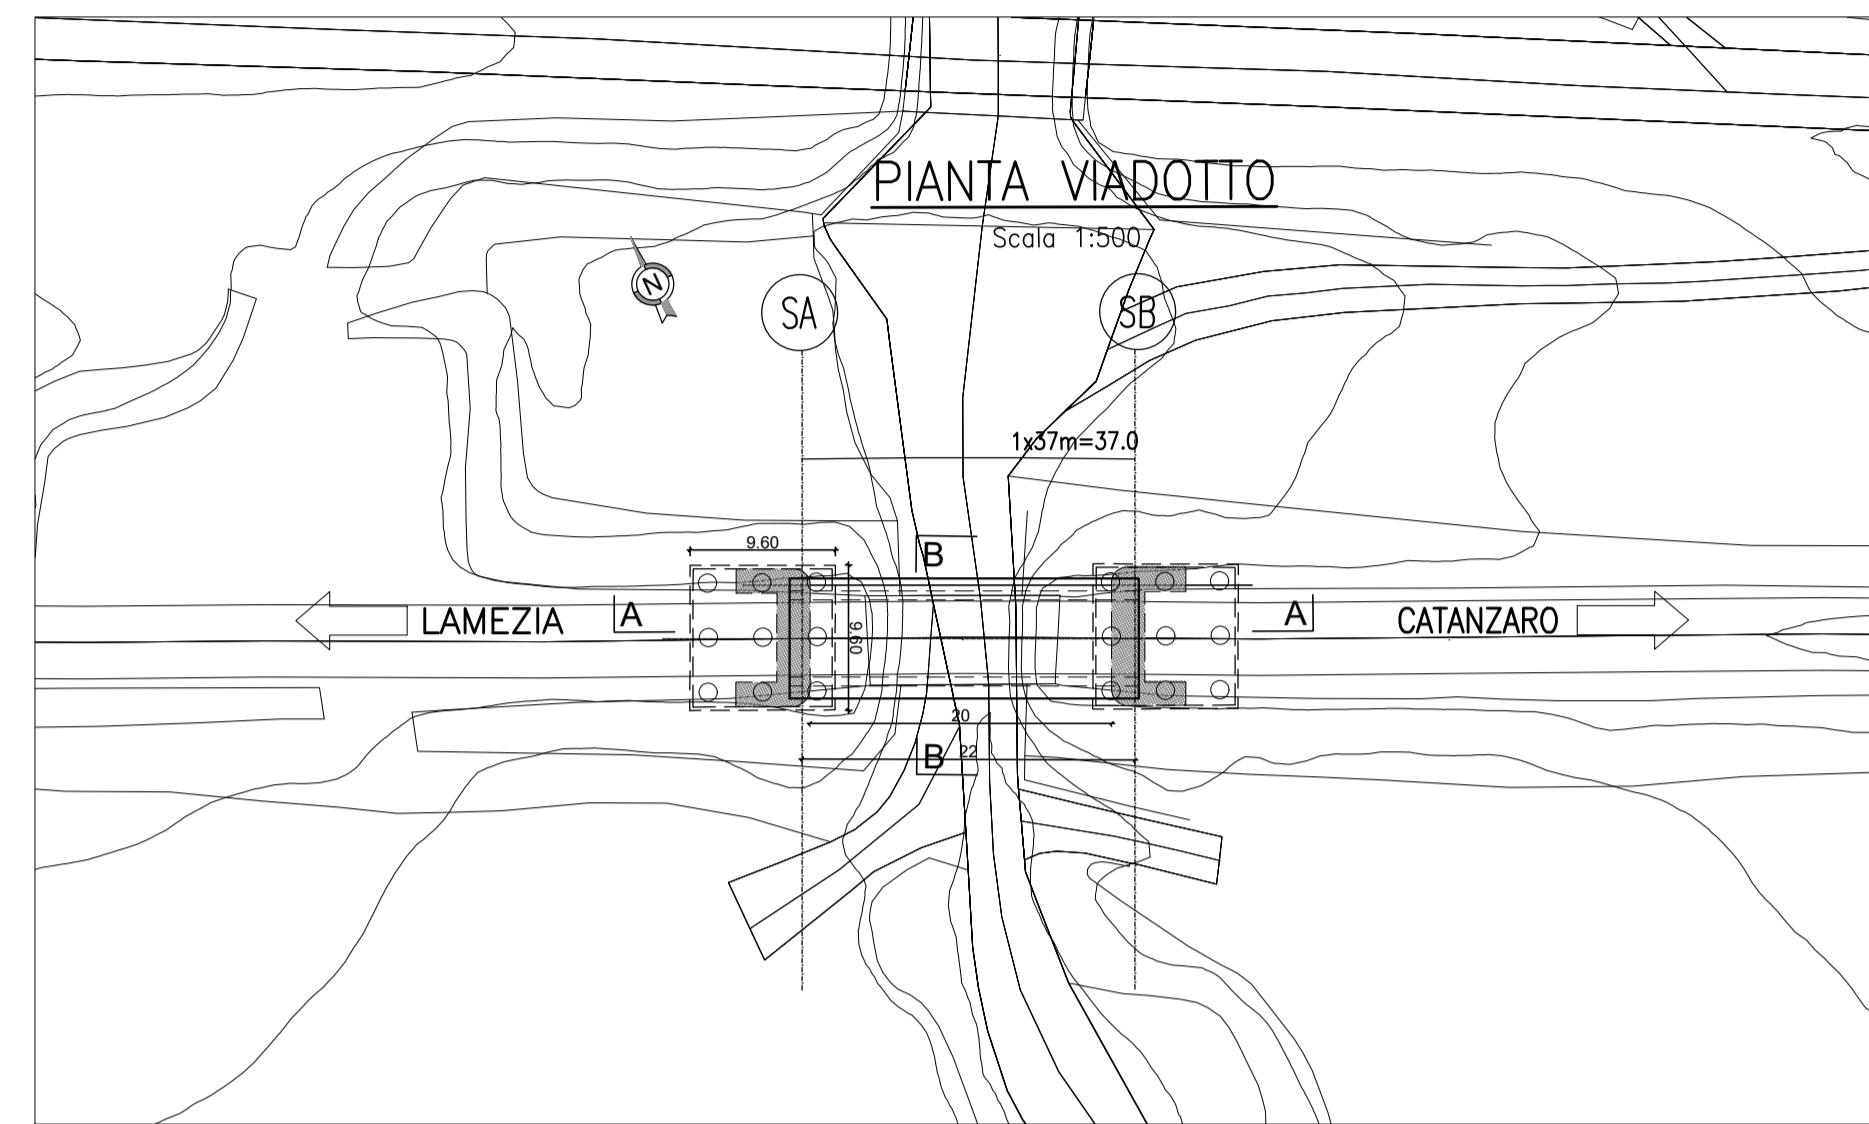


SEZIONE B-B  
Scala 1:500

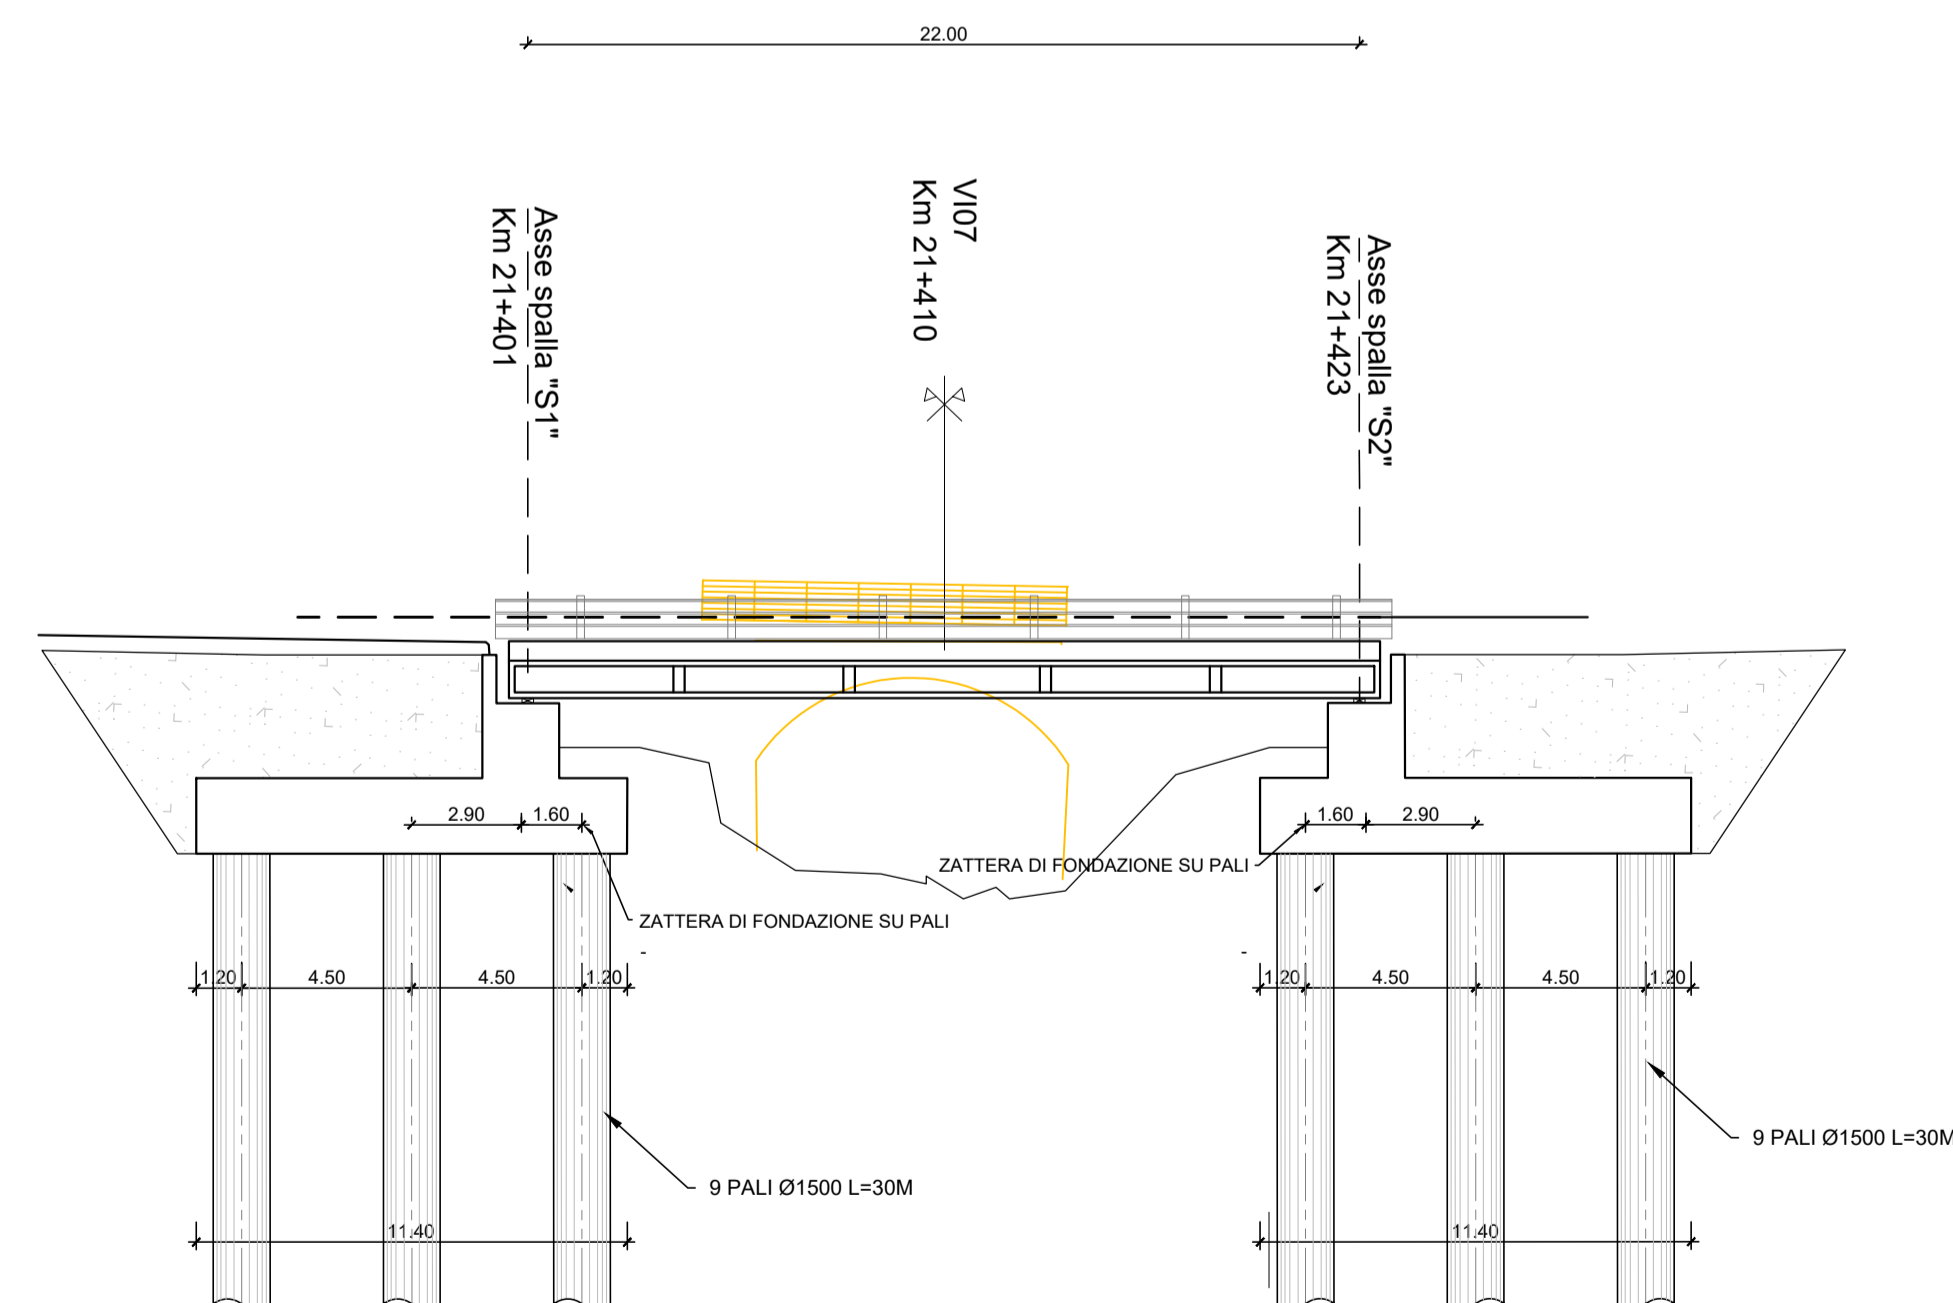

PIANTA VIADOTTO  
Scala 1:500

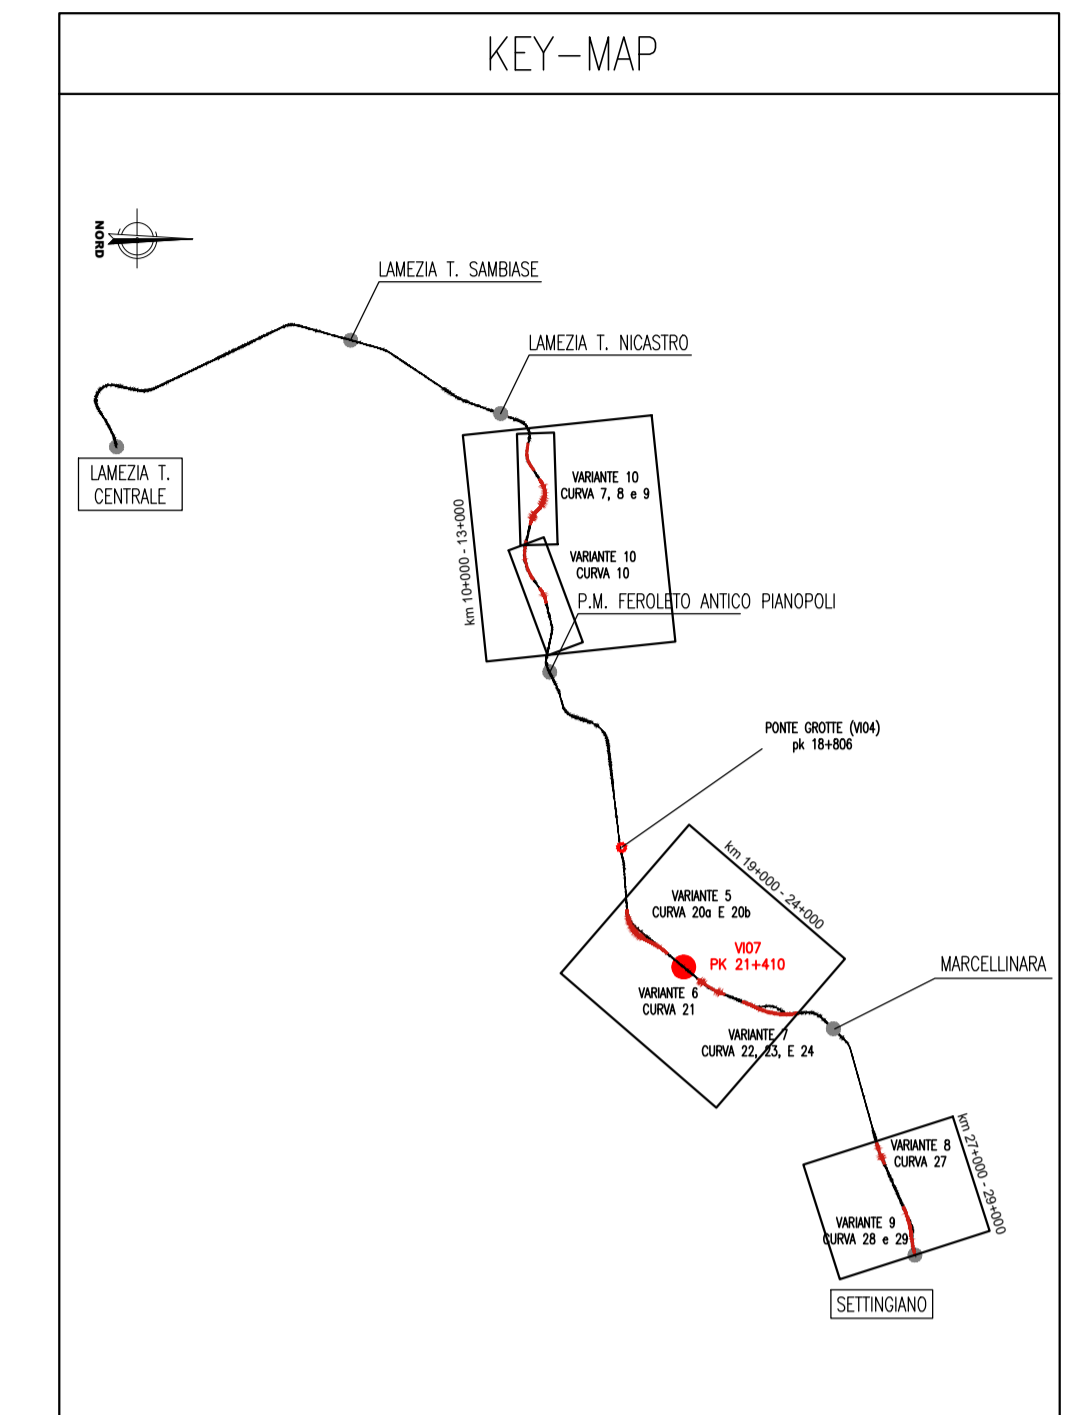

SEZIONE A-A  
Scala 1:500



PONTE ESISTENTE IN  
DEMOLIZIONE

COMMITTENTE:  
**RFI**  
RETE FERROVIARIA ITALIANA  
GRUPPO FERROVIE DELLO STATO ITALIANE

PROGETTAZIONE:  
**ITALFERR**  
GRUPPO FERROVIE DELLO STATO ITALIANE

LINEA LAMEZIA T. - CATANZARO L.

U.O. COORDINAMENTO NO CAPTIVE E INGEGNERIA DI SISTEMA

PROGETTO DI FATTIBILITÀ TECNICO ECONOMICA

COLLEGAMENTO LAMEZIA T. - SETTINGIANO.

VELOCIZZAZIONE MEDIANTE RETTIFICHE DI TRACCIATO.

OPERE CIVILI

V107 - PK 21+410 - PONTE FERROVIARIO  
Pianta, prospetto e sezione

SCALA:  
VARIE

COMMESSA	LOTTO	FASE	ENTE	TIPO DOC.	OPERA/DISCIPLINA	PROGR.	REV.
RC0Y	00	R	10	PZ	V10700	001	B

Rev.	Descrizione	Redatto	Data	Verificato	Data	Approvato	Data	Autorizzato	Data
A	Emissione esecutiva	S.Paoloni	Marzo 2021	S.Paoloni	Marzo 2021	I.D'Amore	Marzo 2021	L.Berardi	Settembre 2021
B	Emissione esecutiva	S.Paoloni	Sett. 2021	S.Paoloni	Sett. 2021	I.D'Amore	Sett. 2021		

File: RC0Y00R10PZV104-05-06-07.DWG

n. Elab.:

