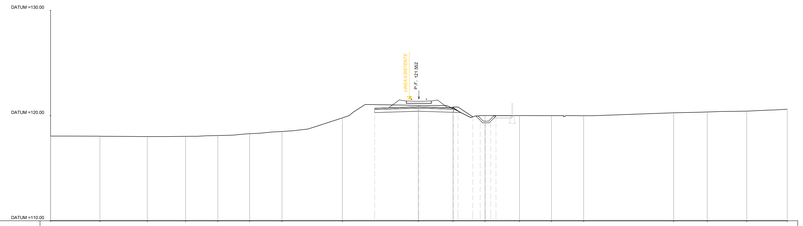

PROG 00+100.00
SEZ. 1

QUOTE TERRENO	118.05	118.03	118.00	118.02	118.10	118.28	118.49	119.77	120.87	120.87	120.00	120.00	119.66	119.99	120.26	120.34	120.42	120.60
DIST. PROGRESSIVE TERRENO	-35.00	-30.30	-25.80	-22.17	-18.10	-16.69	-13.00	-7.27	-0.05	3.24	8.29	9.56	12.60	15.66	24.22	27.40	31.16	35.00
QUOTE PROGETTO									120.79	120.83	120.72 120.71 120.61	119.97 119.95 119.88 119.86 119.86						
DIST.PROGRESSIVE PROGETTO									-4.20	-0.00	3.30 3.72	5.13 5.45< 6.53 6.93 7.73						

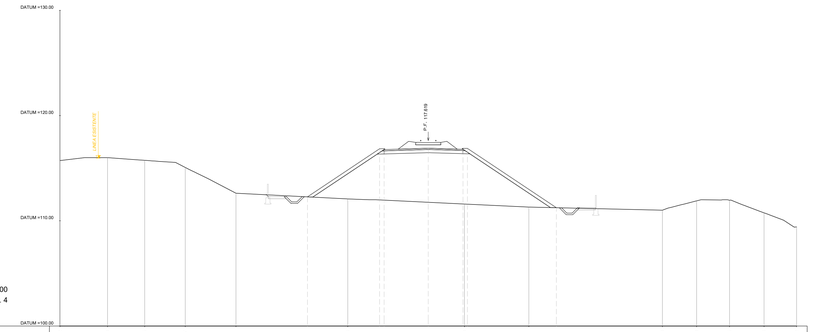

PROG 00+400.00
SEZ. 4

QUOTE TERRENO	113.72	116.00	113.75	115.07	112.61			112.08			111.99		111.31		111.00	111.90	111.95	110.76	109.42
DIST. PROGRESSIVE TERRENO	-35.00	-30.49	-26.96	-23.15	-18.27			-7.45			3.44		9.56		22.25	25.50	28.63	31.90	35.00
QUOTE PROGETTO							112.27		112.91 112.90 112.89		116.89	116.88 116.88 116.88		111.24					
DIST.PROGRESSIVE PROGETTO							-11.48		-4.55< -4.93 -5.33		-0.00	3.30 3.72		13.17					

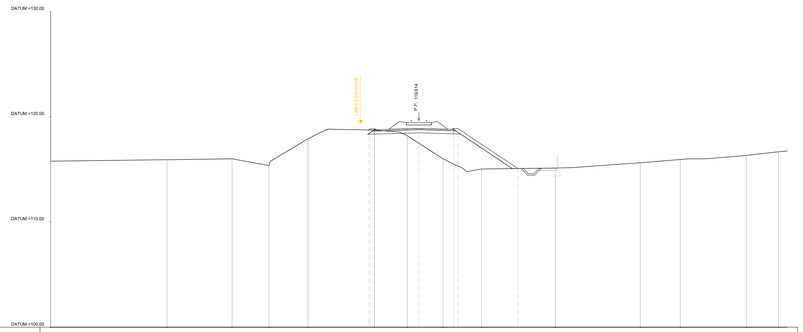

PROG 00+200.00
SEZ. 2

QUOTE TERRENO	115.77		115.51		116.00	115.36	117.00		118.75	118.19	116.00	115.03		115.12		115.62	115.53		116.32	116.87
DIST. PROGRESSIVE TERRENO	-35.00		-23.94		-17.75	-14.24	-10.54		-4.23	-1.11	2.29	5.96		12.97		21.04	24.84		31.12	34.17
QUOTE PROGETTO									119.76	119.89	119.79 119.87 119.87									
DIST.PROGRESSIVE PROGETTO									-4.20	0.00	3.30 3.72									

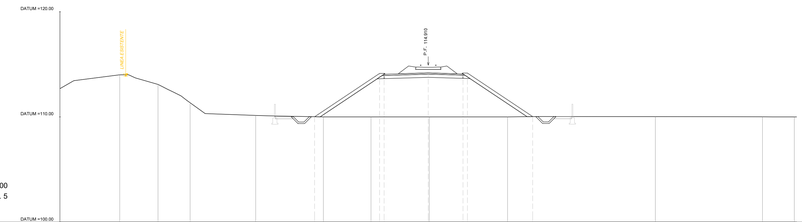

PROG 00+500.00
SEZ. 5

QUOTE TERRENO	112.89	114.00	113.99	111.35		110.14		110.35	110.00		110.00		110.00		110.03		110.51	110.51
DIST. PROGRESSIVE TERRENO	-35.00	-29.32	-25.68	-22.63		-16.40		-9.97	-5.44		0.00		7.53		21.58		31.76	34.78
QUOTE PROGETTO							110.02		114.18 114.18 114.18		114.18	110.18 110.17 110.17		110.03				
DIST.PROGRESSIVE PROGETTO							-10.80		-4.55< -4.93 -5.33		0.00	3.30 3.72		9.93	110.03			

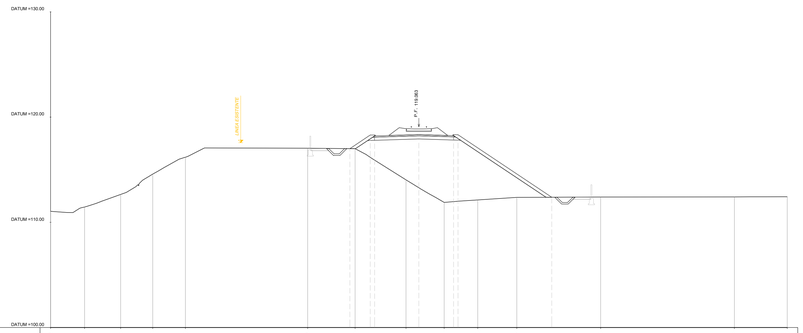

PROG 00+300.00
SEZ. 3

QUOTE TERRENO	111.64	111.48	112.65	114.68	116.18		117.04	117.00		114.63	111.89	112.13	112.27		112.42		112.42	112.43
DIST. PROGRESSIVE TERRENO	-35.00	-31.79	-28.33	-25.28	-22.18		-10.37	-6.06		-1.22	2.41	5.90	9.30		17.27		29.98	35.00
QUOTE PROGETTO								117.00	119.29 119.21 119.21	119.34	119.24 119.22 119.22		112.38					
DIST.PROGRESSIVE PROGETTO								-6.56	-4.55< -4.93 -5.33	-0.00	3.30 3.72		12.63					

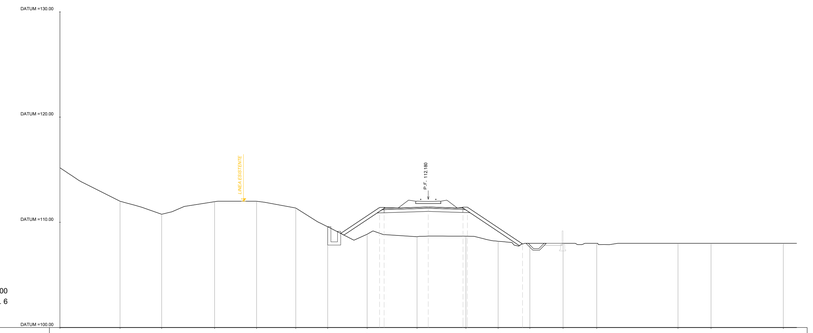

PROG 00+600.00
SEZ. 6

QUOTE TERRENO	115.18	112.00	110.77		111.96	112.00	111.35	109.58	108.87		108.63		108.69	108.20	108.00	108.00	108.00		108.00	108.00
DIST. PROGRESSIVE TERRENO	-35.00	-29.29	-25.33		-20.31	-16.31	-12.59	-9.55	-5.81		-1.07		3.58	6.64	9.95	12.81	16.01		23.73	26.87	30.00	33.74	35.00
QUOTE PROGETTO								109.49	111.53 111.53 111.43		111.43	111.36 111.36 111.36		107.94									
DIST.PROGRESSIVE PROGETTO								-9.19	-4.55< -4.93 -5.33		0.00	3.30 3.72		8.96									

KEY-MAP

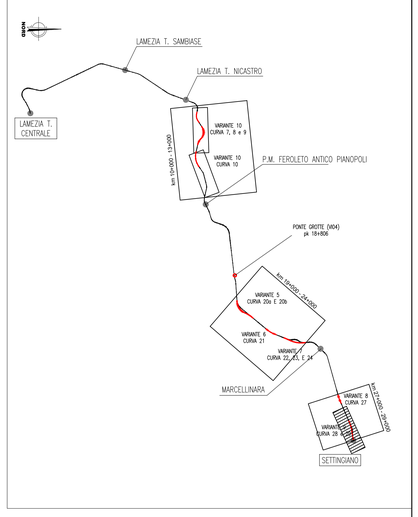

LEGENDA

DEMOLIZIONI

COMMITTENTE:

RFI RETE FERROVIARIA ITALIANA
GRUPPO FERROVIE DELLO STATO ITALIANE

PROGETTAZIONE:

ITALFERR
GRUPPO FERROVIE DELLO STATO ITALIANE

LINEA LAMEZIA T. - CATANZARO L.

U.O. COORDINAMENTO NO CAPTIVE E INGEGNERIA DI SISTEMA

PROGETTO DI FATTIBILITA' TECNICA ED ECONOMICA

COLLEGAMENTO LAMEZIA T. - SETTINGIANO.
VELOCIZZAZIONE MEDIANTE RETTIFICHE DI TRACCIATO.

VARIANTE 9: Curve n° 28 e 29

INFRASTRUTTURA
Sezioni trasversali di linea Tav. 1 di 2

SCALA: 1:200

COMMESSA	LOTTO	FASE	ENTE	TIPO DOC.	OPERA/DISCIPLINA	PROGR.	REV.
RC0Y	00	R	10	W9	IF0001	014	B

Rev.	Descrizione	Redatto	Data	Verificato	Data	Approvato	Data	Autorizzato Data
A	Emissione esecutiva	F. Luciani	Febbraio 2020	F.Giubilei	Febbraio 2020	S. Verduci	Febbraio 2020	G. Fadda Marzo 2021
B	Emissione Esecutiva	F. Giubilei	Marzo 2021	M.Milani	Marzo 2021	D.Ciabini	Marzo 2021	

File: RC0Y00R10W9IF0001014B.DWG n. Elab.: