

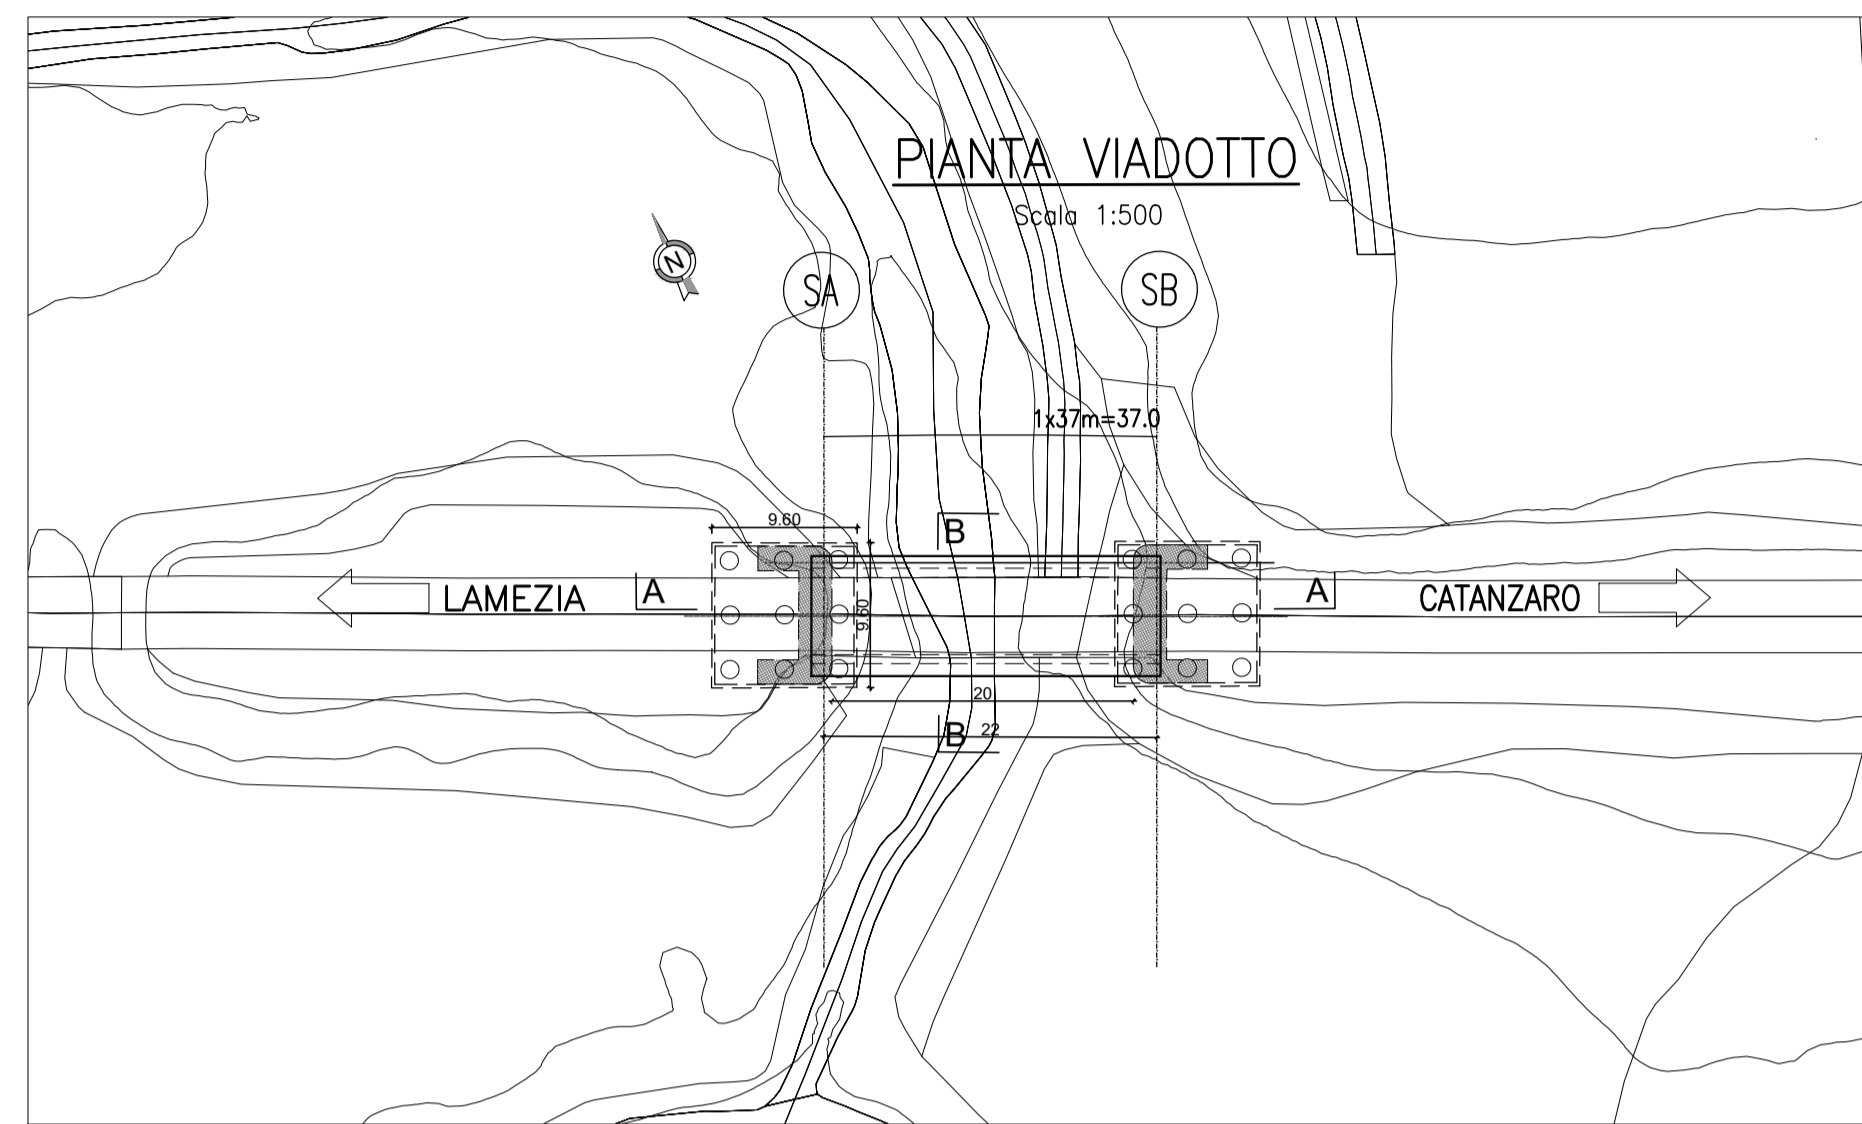


SEZIONE B-B
Scala 1:500

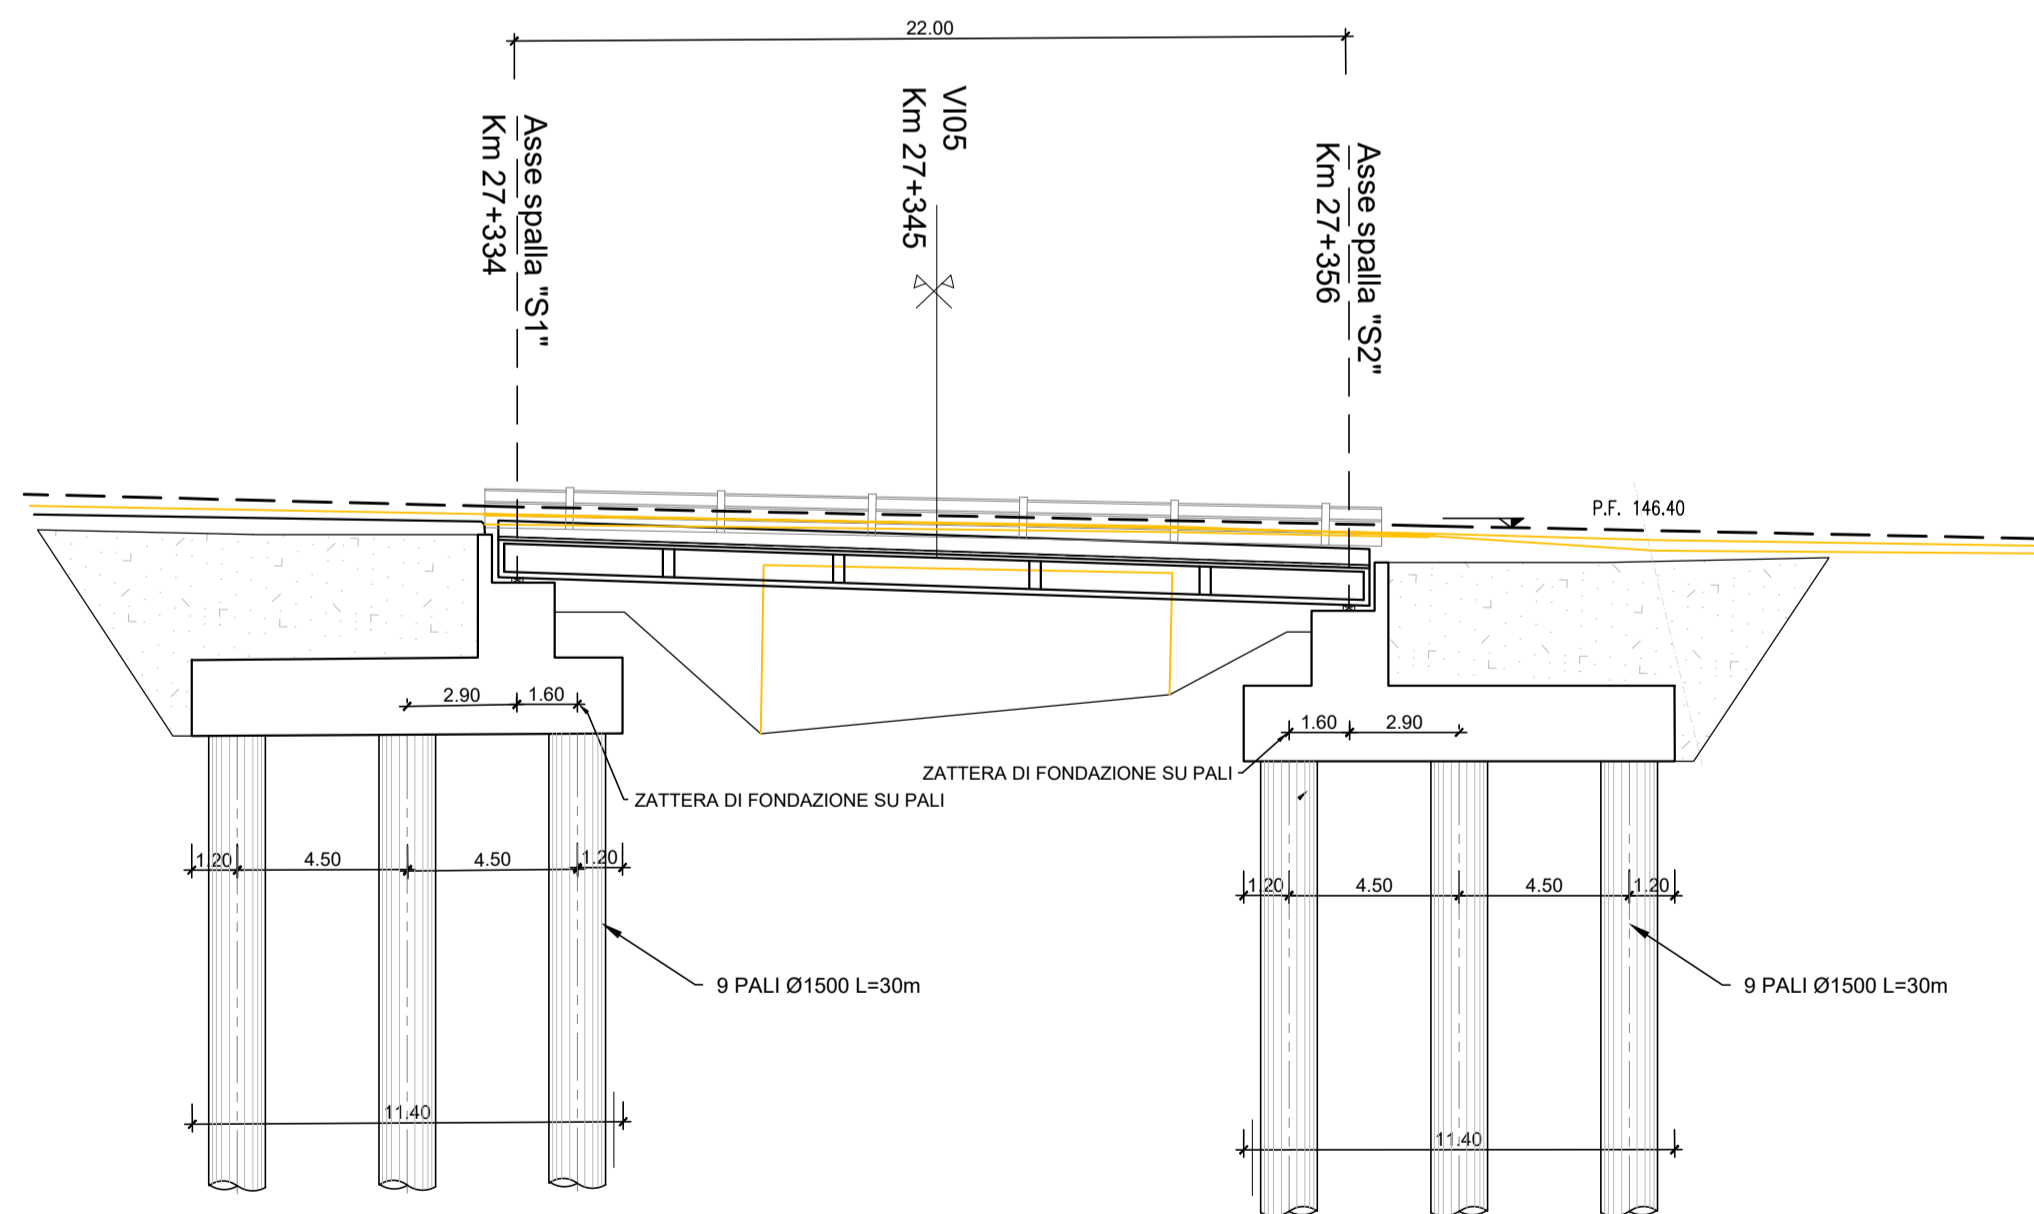

PIANTA VIADOTTO
Scala 1:500

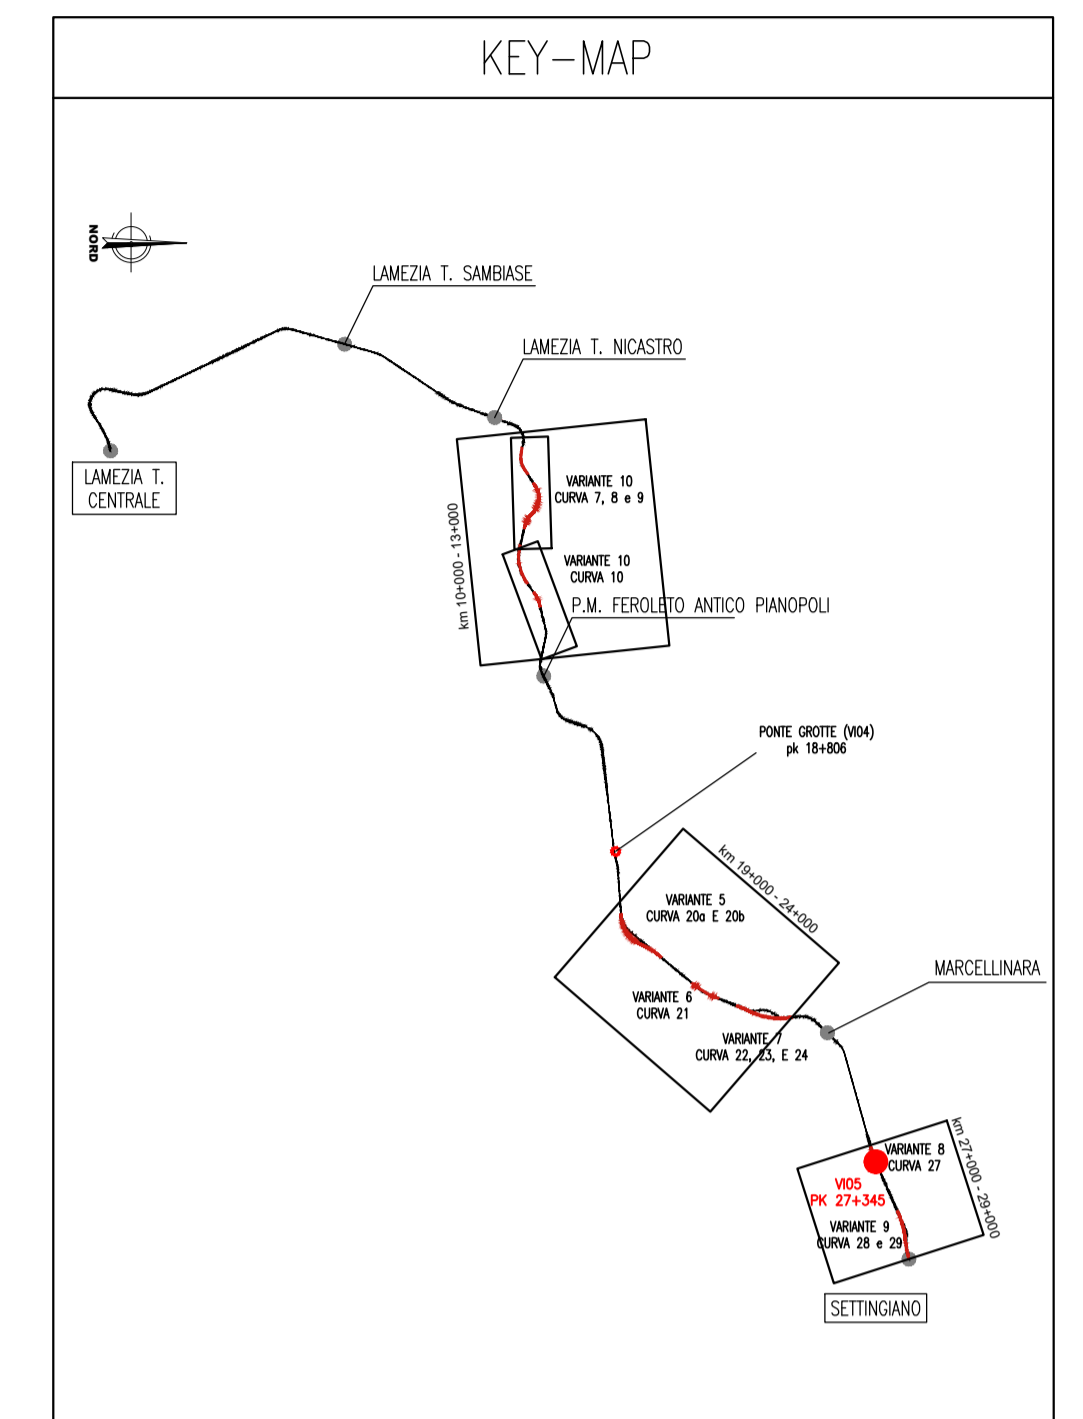

SEZIONE A-A
Scala 1:500



PONTE ESISTENTE IN
DEMOLIZIONE

COMMITTENTE:
RFI
RETE FERROVIARIA ITALIANA
GRUPPO FERROVIE DELLO STATO ITALIANE

PROGETTAZIONE:
ITALFERR
GRUPPO FERROVIE DELLO STATO ITALIANE

LINEA LAMEZIA T. - CATANZARO L.

U.O. COORDINAMENTO NO CAPTIVE E INGEGNERIA DI SISTEMA

PROGETTO DI FATTIBILITÀ TECNICO ECONOMICA

COLLEGAMENTO LAMEZIA T. - SETTINGIANO.

VELOCIZZAZIONE MEDIANTE RETTIFICHE DI TRACCIATO.

OPERE CIVILI

VI05 - PK 27+385 - PONTE FERROVIARIO
Pianta, prospetto e sezione

SCALA:
VARIE

COMMESSA LOTTO FASE ENTE TIPO DOC. OPERA/DISCIPLINA PROGR. REV.
RC0Y 00 R 10 PZ VI0500 001 B

Rev.	Descrizione	Redatto	Data	Verificato	Data	Approvato	Data	Autorizzato	Data
A	Emissione esecutiva	S.Paoloni	Marzo 2021	S.Paoloni	Marzo 2021	I.D'Amore	Marzo 2021	L.Berardi	Settembre 2021
B	Emissione esecutiva	S.Paoloni	Sett. 2021	S.Paoloni	Sett. 2021	I.D'Amore	Sett. 2021		

File: RC0Y00R10PZVI04-05-06-07.DWG

n. Elab.: