




TRINCEA DRENANTE
Sezione tipo (1:50)

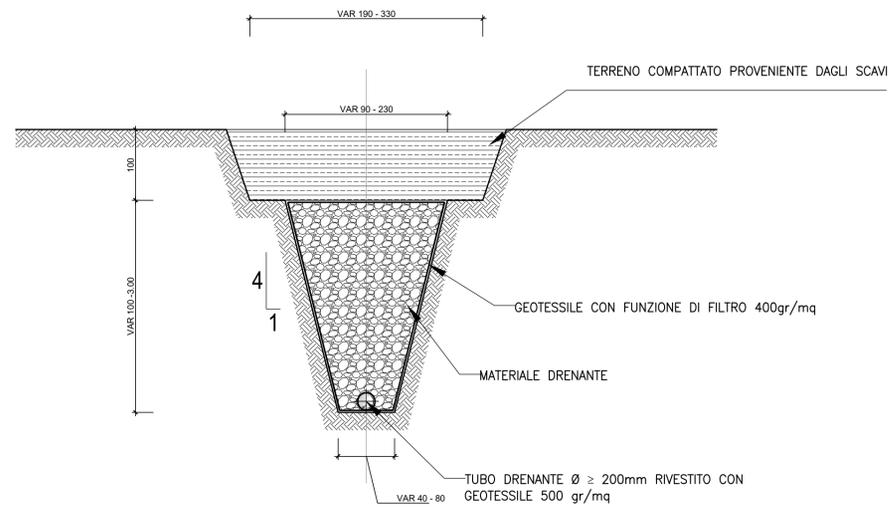


TRINCEE DRENANTI A PETTINE
Pianta tipo (1:500)

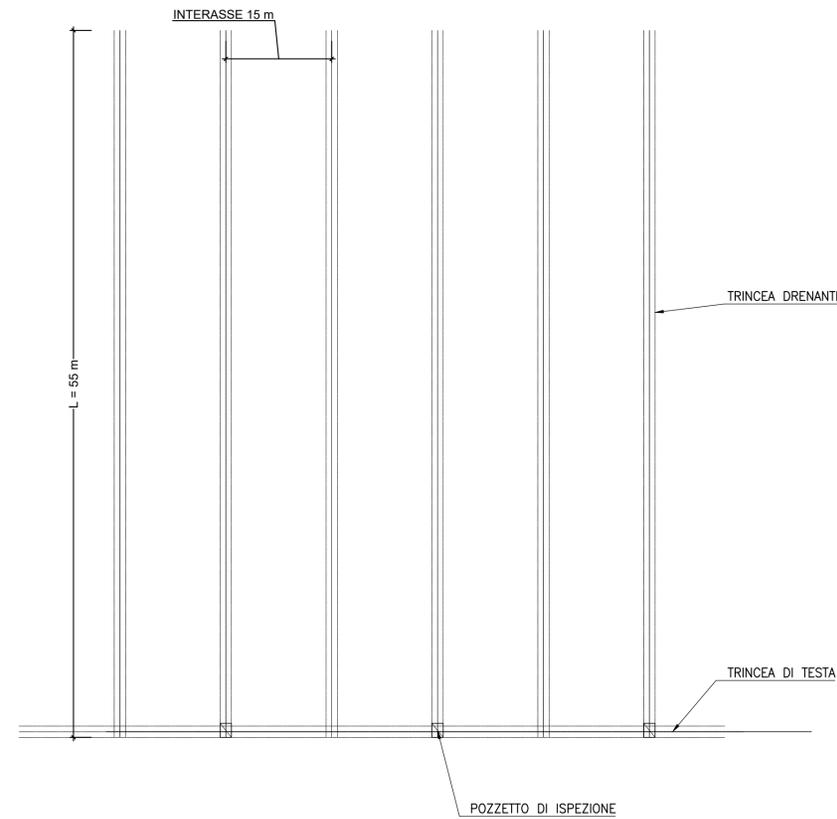

SISTEMAZIONE TIPOLOGICA VERSANTE CON MICRODRENI SUBORIZZONTALI E CANALETTE IDRAULICHE PER LA REGIMAZIONE DELLE ACQUE METEORICHE
Sezione tipo (1:50)

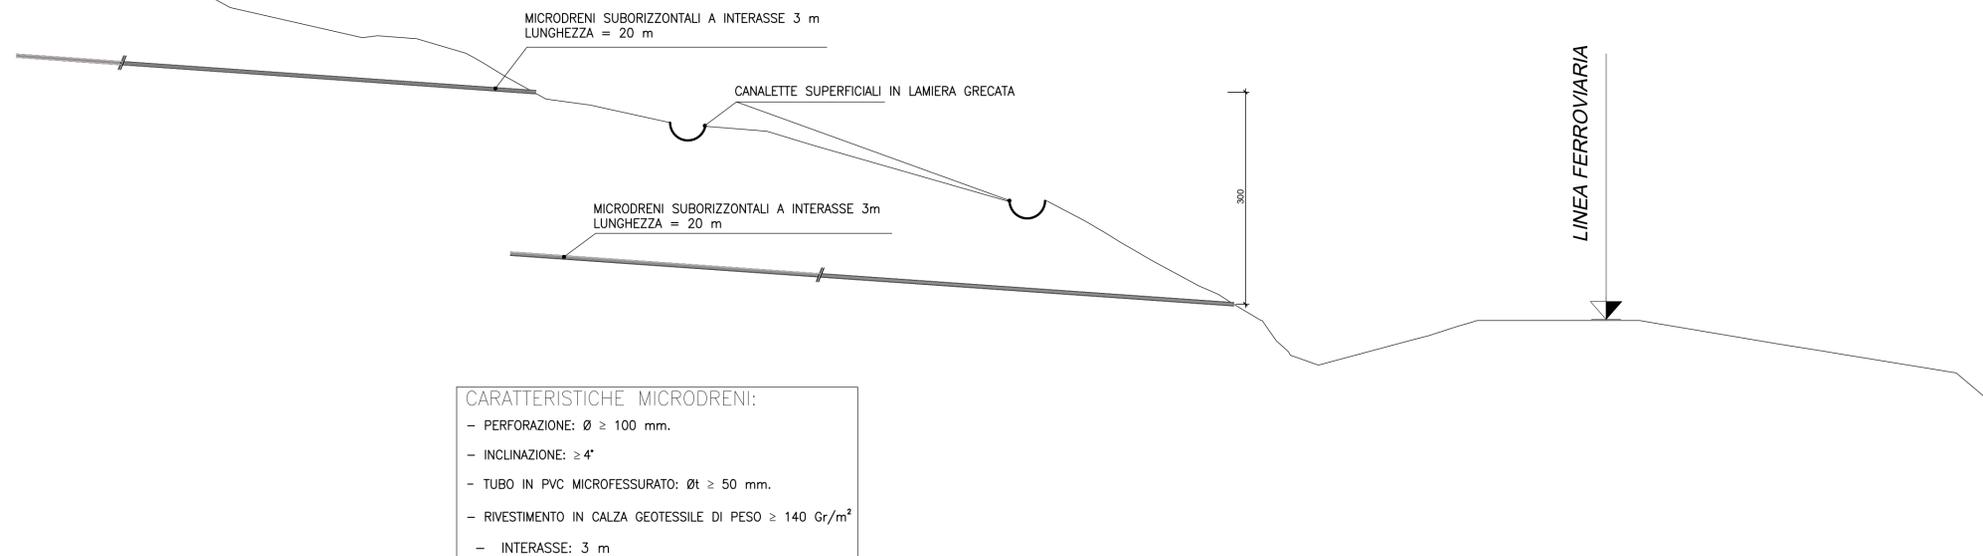

INTERVENTI DI STABILIZZAZIONE tipo PRATI ARMATI

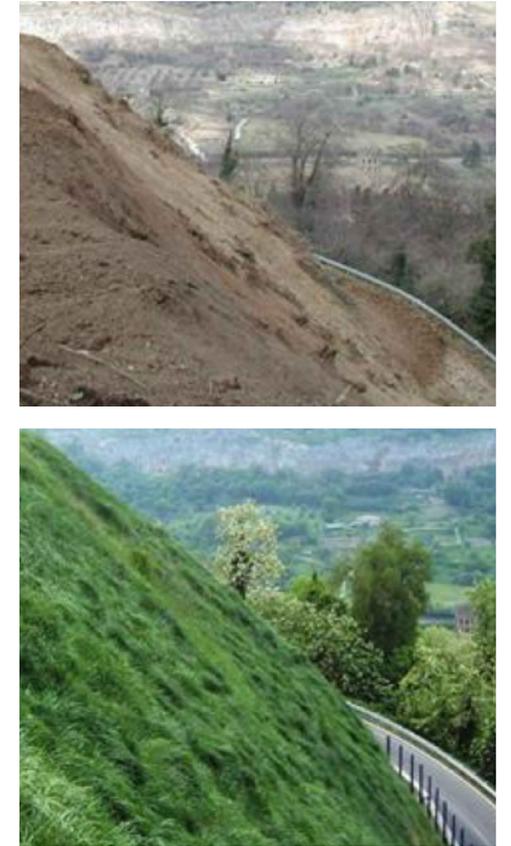

COMMITTENTE:

RETE FERROVIARIA ITALIANA
GRUPPO FERROVIE DELLO STATO ITALIANE

PROGETTAZIONE:

GRUPPO FERROVIE DELLO STATO ITALIANE

LINEA LAMEZIA T. - CATANZARO L.

U.O. COORDINAMENTO NO CAPTIVE E INGEGNERIA DI SISTEMA

PROGETTO DI FATTIBILITA' TECNICA ED ECONOMICA

COLLEGAMENTO LAMEZIA T. - SETTINGIANO.

VELOCIZZAZIONE MEDIANTE RETTIFICHE DI TRACCIATO.

GEOTECNICA

Tipologico Interventi di stabilizzazione

SCALA:

Varie

COMMESSA LOTTO FASE ENTE TIPO DOC. OPERA/DISCIPLINA PROGR. REV.

RC0Y 00 R 10 PZ GE0000 001 B

Rev.	Descrizione	Redatto	Data	Verificato	Data	Approvato	Data	Autorizzato Data
A	Emissione esecutiva	L. Gianni	Febbraio 2020	A. Ciavarella	Febbraio 2020	S. Vanfori	Febbraio 2020	L. Berardi Marzo 2021
B	Emissione esecutiva	P. Quadrio	Marzo 2021	A. Ciavarella	Marzo 2021	I. D'Agostino	Marzo 2021	

File: RC0Y00R10PZGE000001B.DWG

n. Elab.: