


KEY-MAP 1:100.000

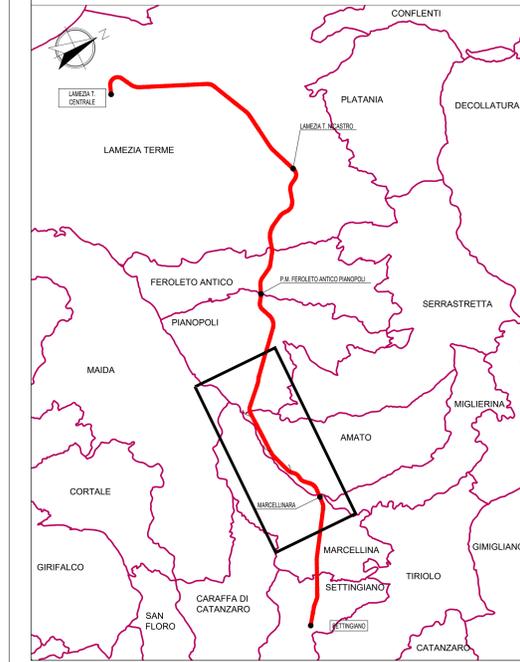

LEGENDA

- FERROVIA:
- Linea esistente
 - Linea ferroviaria oggetto di modifica piano-altimetrica/sopraelevazione
 - Interferenze idrauliche oggetto di studio attraverso modellazione 2D del fiume Amato

COMMITTENTE:

PROGETTAZIONE:

LINEA LAMEZIA T. - CATANZARO L.

U.O. COORDINAMENTO NO CAPTIVE E INGEGNERIA DI SISTEMA

PROGETTO DI FATTIBILITA' TECNICA ED ECONOMICA

COLLEGAMENTO LAMEZIA T. - SETTINGIANO.

VELOCIZZAZIONE MEDIANTE RETTIFICHE DI TRACCIATO.

Tratta di intervento km 19+000-24+000
 IDROLOGIA E IDRAULICA - MODELLAZIONE FIUME AMATO
 Planimetria tiranti idrici Tr200 Stato di Fatto e Stato di Progetto - Tav. 1 di 4

SCALA: 1:10.000

| Rev. | Descrizione | Redatto | Data | Verificato | Data | Approvato | Data | Autorizzato Data |
|------|---------------------|-----------|---------------|------------|---------------|---------------|---------------|-------------------------|
| A | Emissione esecutiva | M. Cocchi | Febbraio 2020 | E. Di Luca | Febbraio 2020 | S. Varoli | Febbraio 2020 | 1. Baroni Marzo 2021 |
| B | Emissione esecutiva | P. Mattia | Marzo 2021 | M. Filippi | Marzo 2021 | L. Giamberini | Marzo 2021 | |

File: RCOY00R10P4ID000201B.DWG n. Elab.: