


KEY-MAP 1:100.000

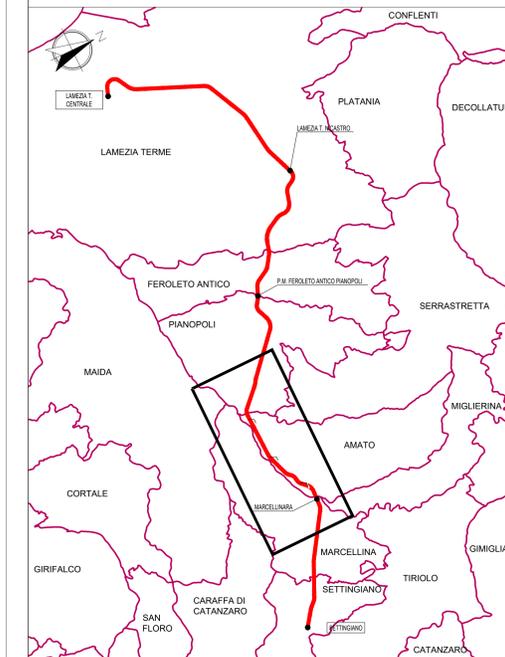

LEGENDA

- FERROVIA:
- Linea esistente
 - Linea ferroviaria oggetto di modifica piano-altimetrica/sopraelevazione
 - Interferenze idrauliche oggetto di studio attraverso modellazione 2D del fiume Amato

COMMITTENTE:

PROGETTAZIONE:

LINEA LAMEZIA T. - CATANZARO L.

U.O. COORDINAMENTO NO CAPTIVE E INGEGNERIA DI SISTEMA

PROGETTO DI FATTIBILITA' TECNICA ED ECONOMICA

COLLEGAMENTO LAMEZIA T. - SETTINGIANO.
VELOCIZZAZIONE MEDIANTE RETTIFICHE DI TRACCIATO.

IDROLOGIA E IDRAULICA - MODELLAZIONE FIUME AMATO
Planimetria tiranti idrici TR300 Stato di Fatto e Stato di Progetto - Tav. 2 di 4

SCALA:
1:10.000

COMMESSA	LOTTO	FASE	ENTE	TIPO DOC.	OPERA/DISCIPLINA	PROGR.	REV.
R	C	O	Y	0	0	R	1
						P	4
						I	D
						0	0
						0	2
						B	

Rev.	Descrizione	Redatto	Data	Verificato	Data	Approvato	Data	Autorizzato Data
A	Emissione esecutiva	M. Cocchi	Febbraio 2020	E. Di Luca	Febbraio 2020	S. Varoli	Febbraio 2020	1.0000 Marzo 2021
B	Emissione esecutiva	P. Mattia	Marzo 2021	M. Milani	Marzo 2021	G. Di Luca	Marzo 2021	1.0000 Marzo 2021