


KEY-MAP 1:100.000

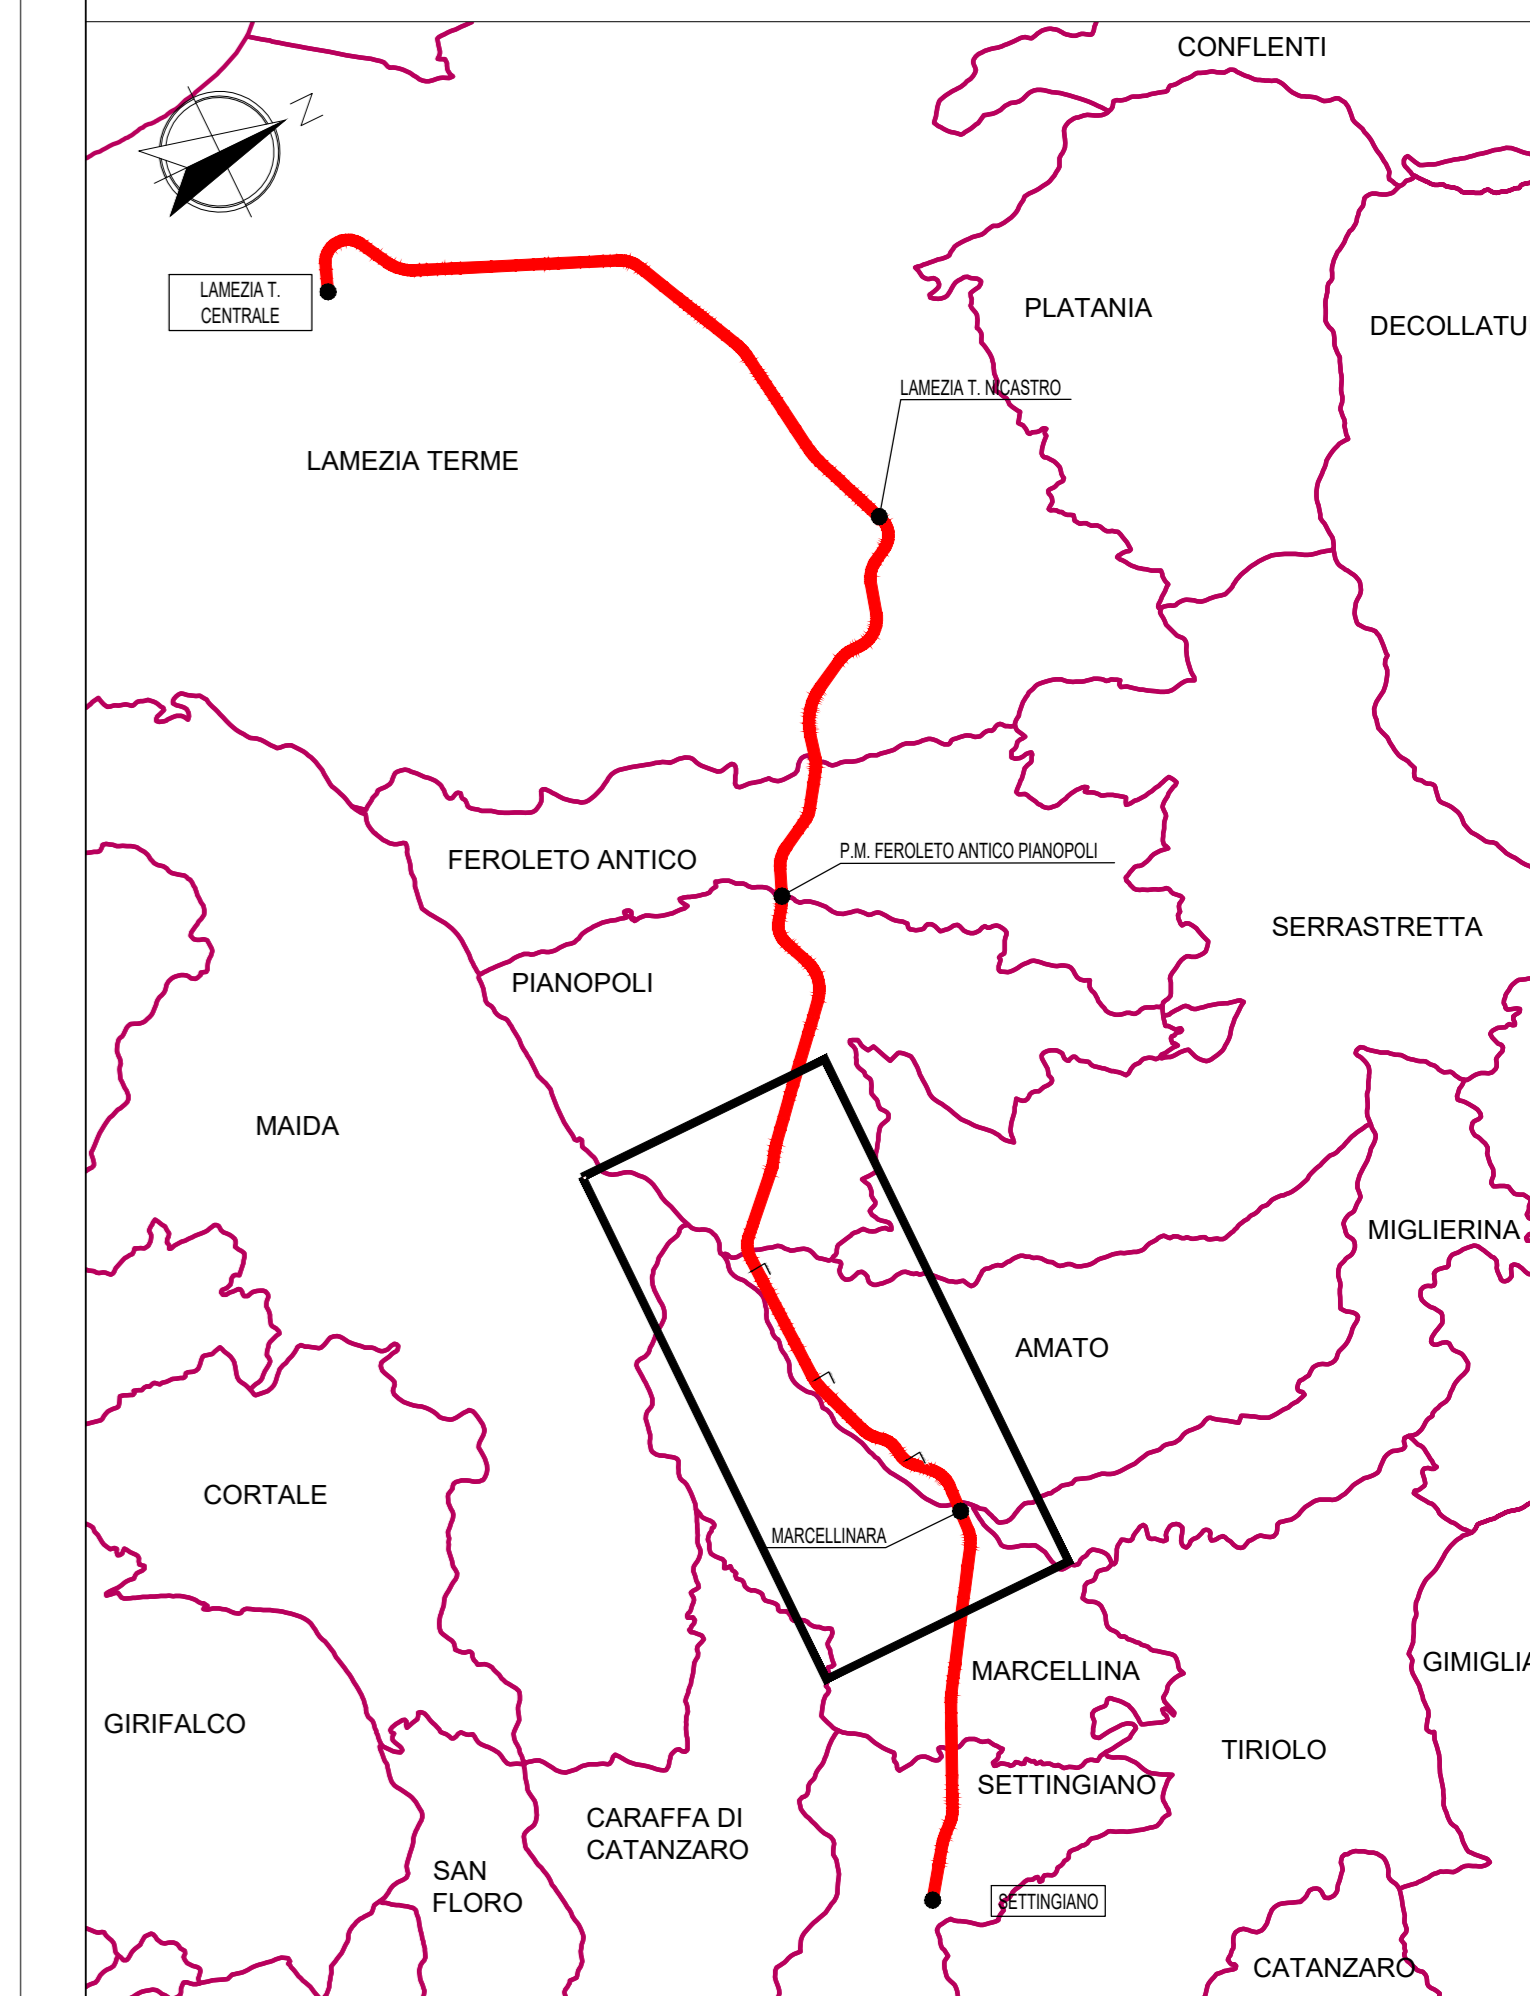

LEGENDA

- FERROVIA:
- Linea esistente
  - Linea ferroviaria oggetto di modifica piano-altimetrica/sopraelevazione
  - Interferenze idrauliche oggetto di studio attraverso modellazione 2D del fiume Amato

COMMITTENTE:  
 **RFI**  
 RETE FERROVIARIA ITALIANA  
 GRUPPO FERROVIE DELLO STATO ITALIANE

PROGETTAZIONE:  
 **ITFERR**  
 GRUPPO FERROVIE DELLO STATO ITALIANE

LINEA LAMEZIA T. - CATANZARO L.

U.O. COORDINAMENTO NO CAPTIVE E INGEGNERIA DI SISTEMA

PROGETTO DI FATTIBILITA' TECNICA ED ECONOMICA

COLLEGAMENTO LAMEZIA T. - SETTINGIANO.

VELOCIZZAZIONE MEDIANTE RETTIFICHE DI TRACCIATO.

Tratta km 19+000-24+000

IDROLOGIA E IDRAULICA - MODELLAZIONE FIUME AMATO  
 Planimetria Velocità Tr200 Stato di Fatto e Stato di Progetto - Tav. 3 di 4

SCALA:  
 1:10.000

COMMESSA	LOTTO	FASE	ENTE	TIPO DOC.	OPERA/DISCIPLINA	PROGR.	REV.
R	C	O	Y	0	0	R	1
						P	4
						I	D
						0	0
						2	0
						0	3
						B	

Rev.	Descrizione	Redatto	Data	Verificato	Data	Approvato	Data	Autorizzato	Data
A	Emissione esecutiva	M. Cicco	Febbraio 2020	E. Di Luca	Febbraio 2020	S. Vassini	Febbraio 2020	L. Benetti	Marzo 2021
B	Emissione esecutiva	P. Mariti	Marzo 2021	M. Di Luca	Marzo 2021	L. Di Luca	Marzo 2021	L. Benetti	Marzo 2021