


KEY-MAP 1:100.000

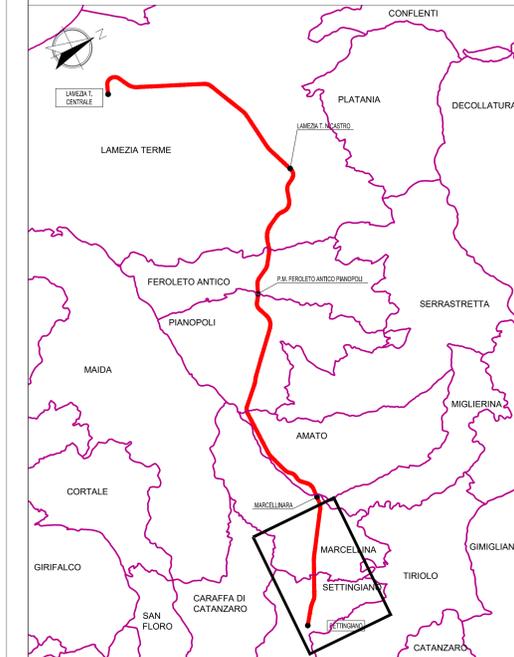

LEGENDA

- FERROVIA:**
- Linea esistente
 - Tratto in variante
 - Linea esistente
 - Tratto in variante
- LOTTO D'INTERVENTO**
- Altri lotti
- Interferenze idrauliche oggetto di studio attraverso modellazione 2D del fiume Fallaco

COMMITTENTE:



PROGETTAZIONE:



LINEA LAMEZIA T. - CATANZARO L.

U.O. COORDINAMENTO NO CAPTIVE E INGEGNERIA DI SISTEMA

PROGETTO DI FATTIBILITA' TECNICA ED ECONOMICA

**COLLEGAMENTO LAMEZIA T. - SETTINGIANO.
VELOCIZZAZIONE MEDIANTE RETTIFICHE DI TRACCIATO.**

IDROLOGIA E IDRAULICA - MODELLAZIONE FIUME FALLACO
Planimetria tiranti idrici Tr200 Stato di Fatto e Stato di Progetto - Tav. 1 di 4

SCALA:
1:10.000

COMMESSA LOTTO FASE ENTE TIPO DOC. OPERA/DISCIPLINA PROGR. REV.

R C O Y 0 0 R 1 0 P 4 I D 0 0 2 0 0 5 B

Rev.	Descrizione	Redatto	Data	Verificato	Data	Approvato	Data	Autorizzato Data
A	Emissione esecutiva	M. Cicco	Febbraio 2020	L. Di Marco	Febbraio 2020	S. Vassallo	Febbraio 2020	L. Benati Marzo 2021
B	Emissione esecutiva	P. Mariti	Marzo 2021	L. Di Marco	Marzo 2021	L. Di Marco	Marzo 2021	