


KEY-MAP 1:100.000

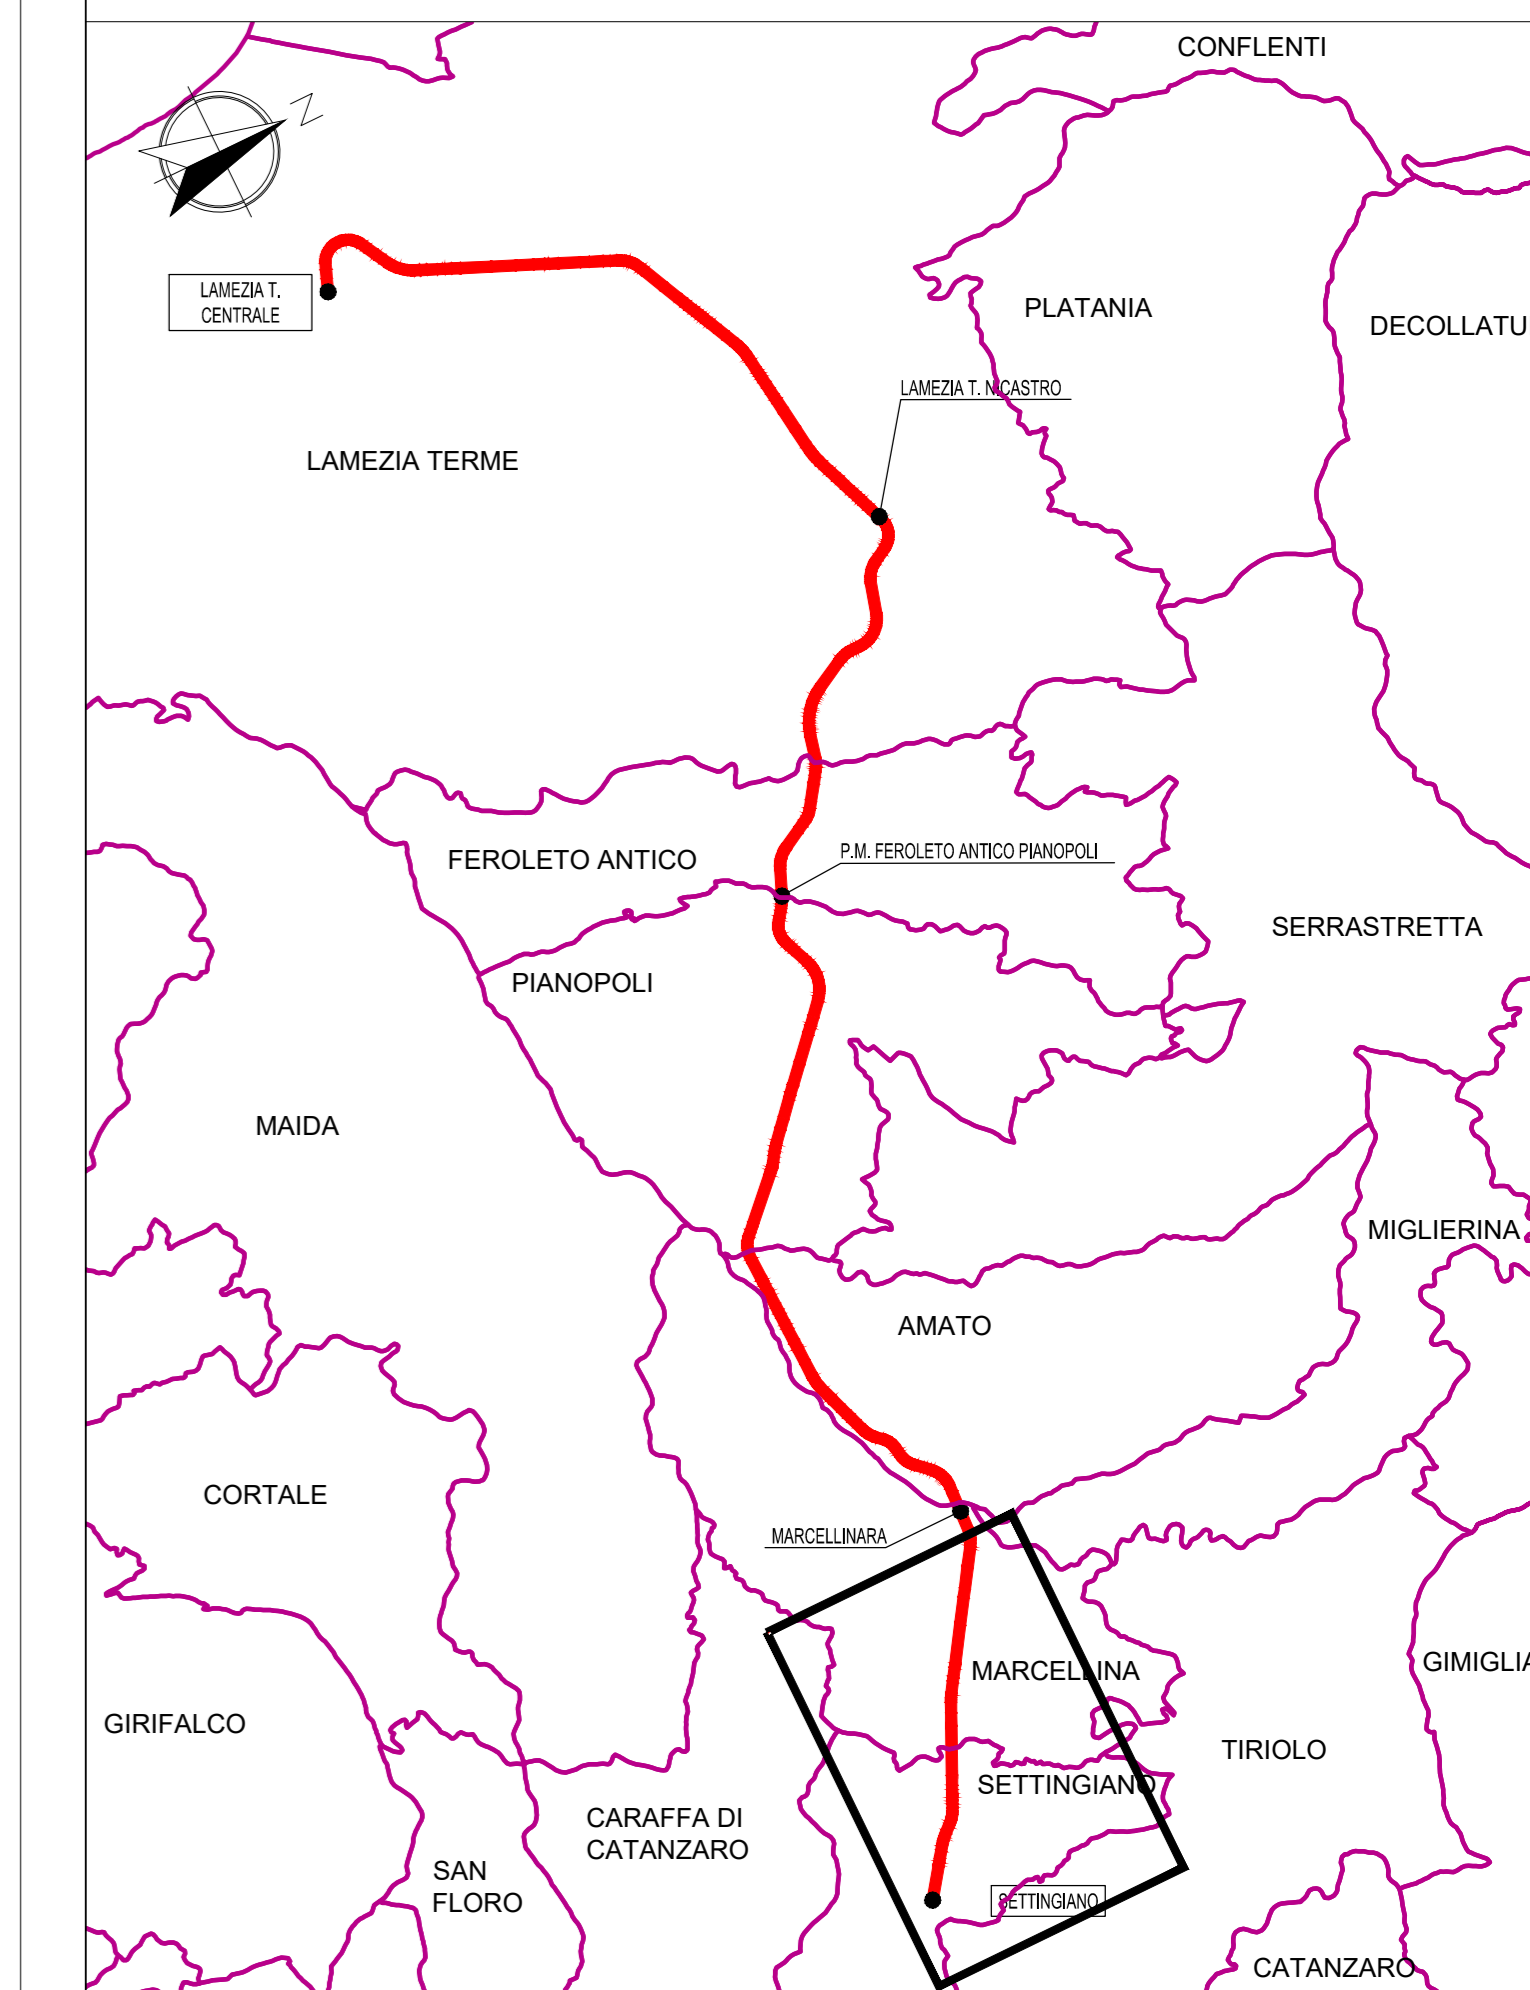

LEGENDA

- FERROVIA:**
- Linea esistente
 - Tratto in variante
 - Linea esistente
 - Tratto in variante
- LOTTO D'INTERVENTO**
- Altri lotti
- Interferenze idrauliche oggetto di studio attraverso modellazione 2D del fiume Fallace

COMMITTENTE:



PROGETTAZIONE:



LINEA LAMEZIA T. - CATANZARO L.

U.O. COORDINAMENTO NO CAPTIVE E INGEGNERIA DI SISTEMA

PROGETTO DI FATTIBILITA' TECNICA ED ECONOMICA

**COLLEGAMENTO LAMEZIA T. - SETTINGIANO.
VELOCIZZAZIONE MEDIANTE RETTIFICHE DI TRACCIATO.**

IDROLOGIA E IDRAULICA - MODELLAZIONE FIUME FALLACO
Planimetria tiranti idrici Tr300 Stato di Fatto e Stato di Progetto - Tav. 2 di 4

SCALA:
1:10.000

COMMESSA	LOTTO	FASE	ENTE	TIPO DOC.	OPERA/DISCIPLINA	PROGR.	REV.
R	C	O	Y	0	0	R	1
P	4	I	D	0	0	2	0
0	0	6	B				

Rev.	Descrizione	Redatto	Data	Verificato	Data	Approvato	Data	Autorizzato Data
A	Emissione esecutiva	M. Cicco	Febbraio 2020	E. Di Luca	Febbraio 2020	S. Vassallo	Febbraio 2020	L. Bernini Marzo 2021
B	Emissione esecutiva	P. Marfisi	Marzo 2021	M. Vella	Marzo 2021	L. Di Lorenzo	Marzo 2021	