
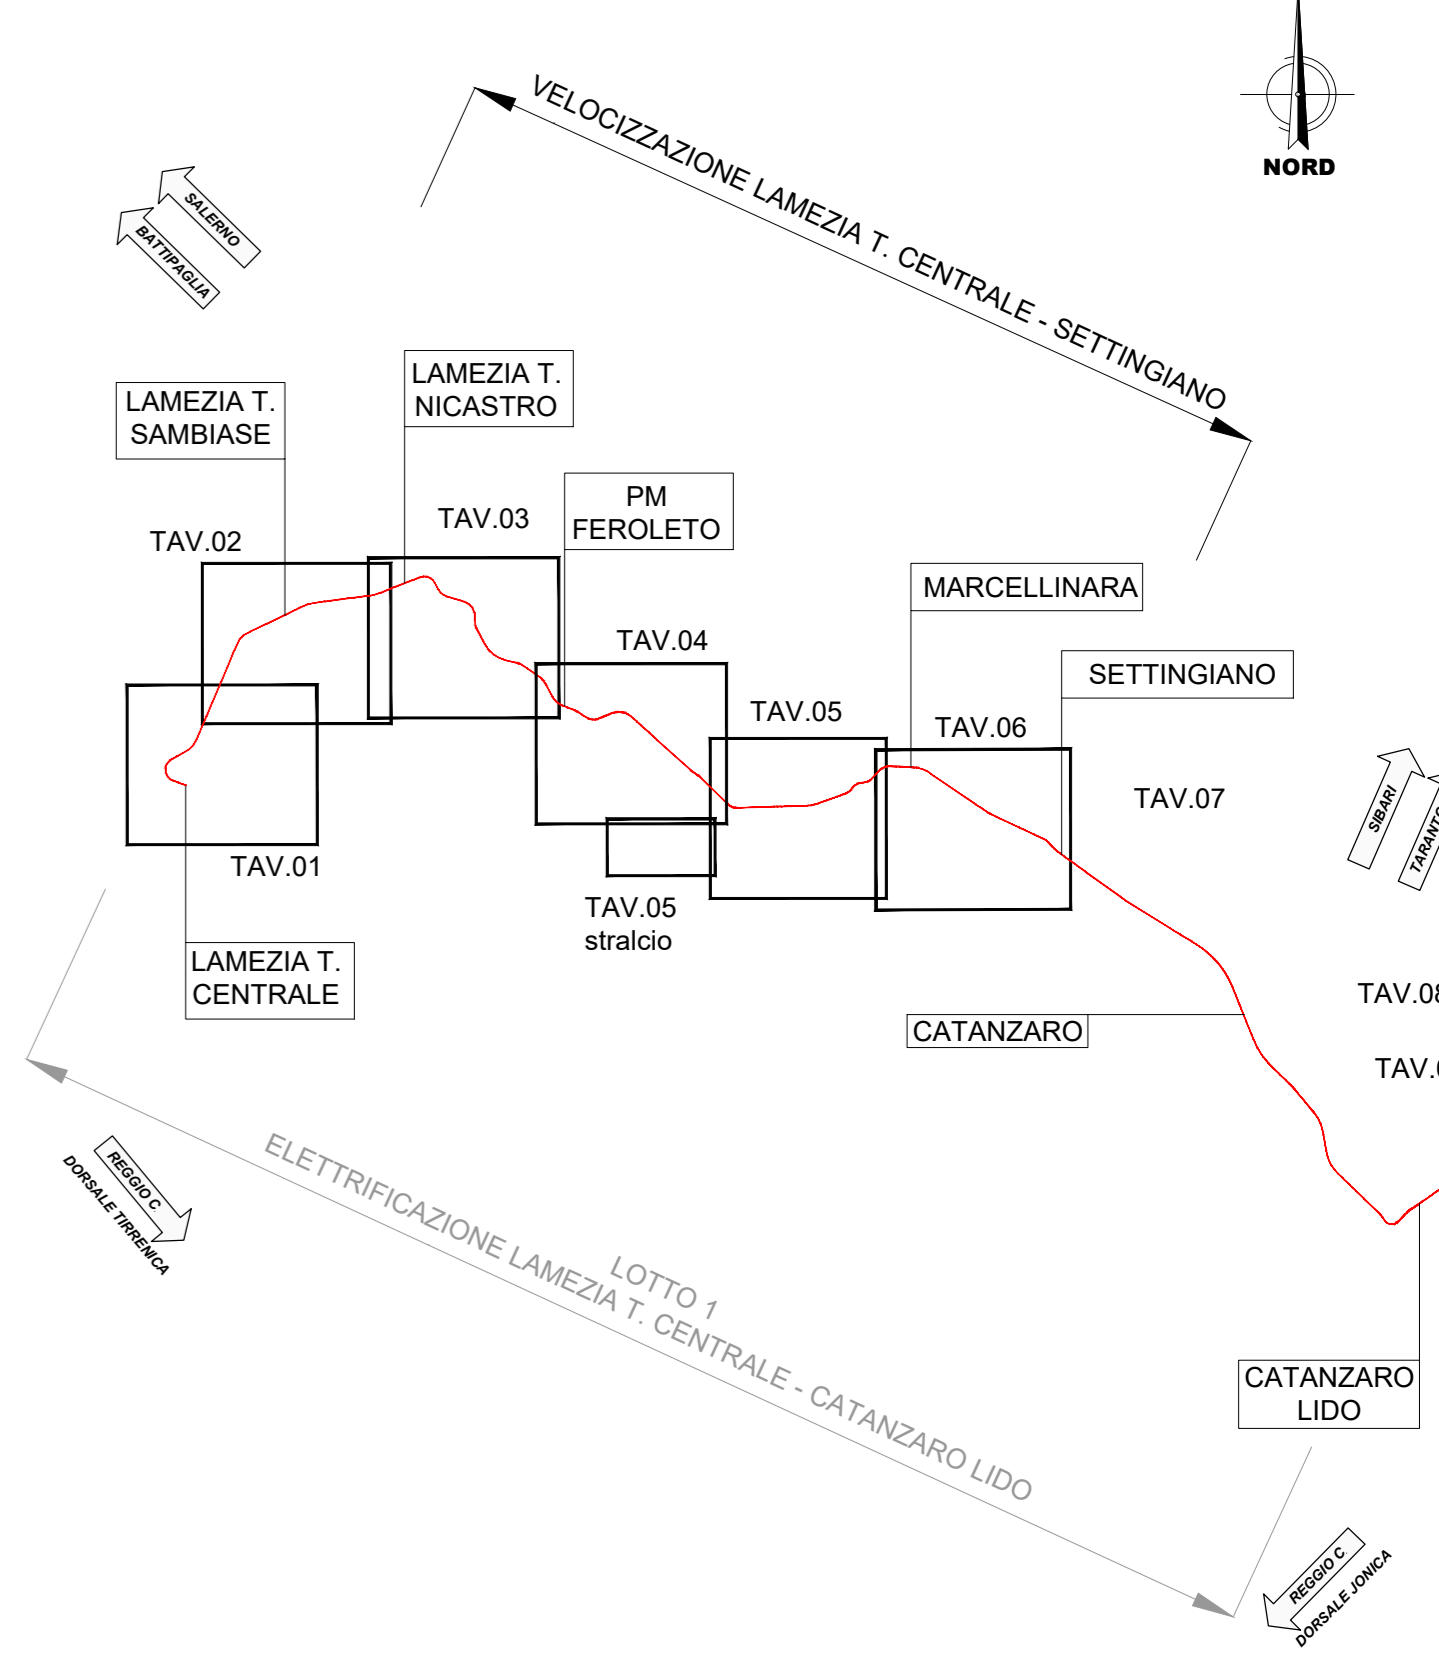


PLANIMETRIA DI CANTIERIZZAZIONE - STRALCIO TAV. 5/6 - Scala 1:5.000

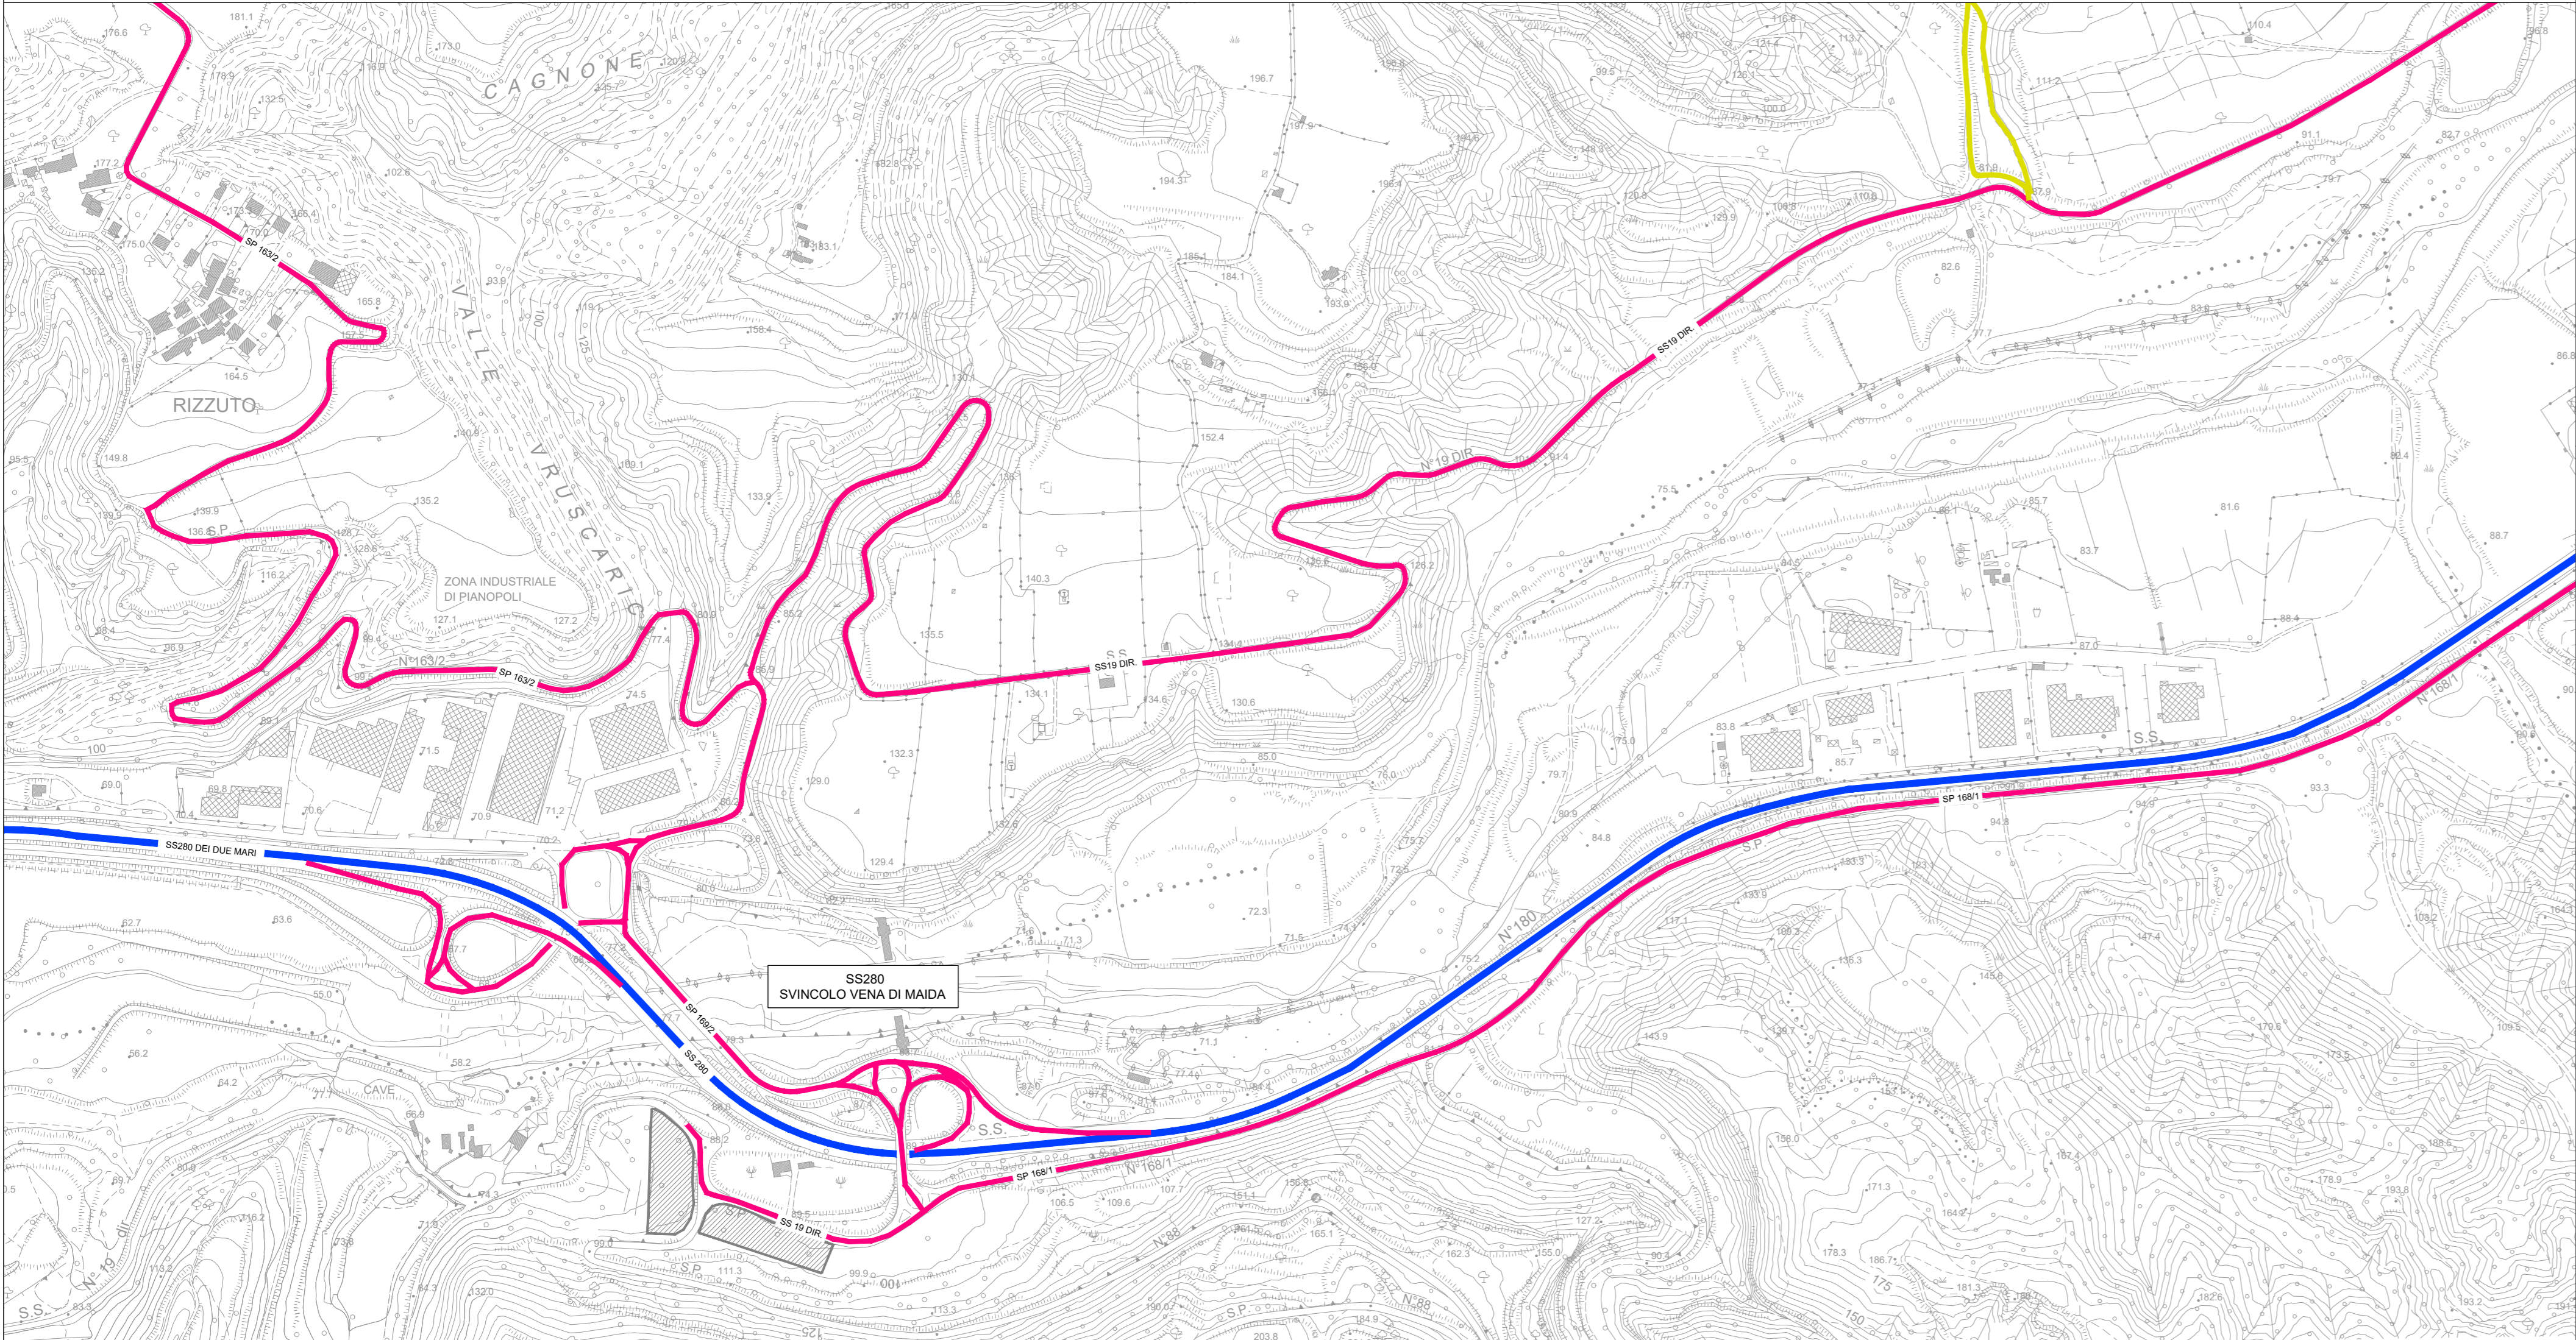

LEGENDA

- CB - CANTIERE BASE
 - CO - CANTIERE OPERATIVO
 - AT - AREA TECNICA PER OPERA
 - AS - AREA DI STOCCAGGIO
 - AR - CANTIERE ARMAMENTO E TECNOLOGIE
 - CANTIERI ALTRO APPALTO
 - OPERE DI PROGETTO
 - DEMOLIZIONI
 - VIABILITA' PRIMARIA
 - VIABILITA' PRINCIPALE
 - VIABILITA' SECONDARIA
 - VIABILITA' PODERALE
 - PISTA DI CANTIERE
 - ACCESSO AI CANTIERI
 - DIREZIONI
 - LINEA FERROVIARIA ESISTENTE
- LEGENDA INTERVENTI GEOTECNICA
- BATTERIA DI MICRODRENI
 - INTERVENTI DI REGIMENTAZIONE DELLE ACQUE METEORICHE CON CANALIZZAZIONI SUPERFICIALI
 - TRINCEE DRENANTI
 - INTERVENTI DI STABILIZZAZIONE TIPO "PRATI ARMATI"

COMMITTENTE: **RFI** RETE FERROVIARIA ITALIANA
 GRUPPO FERROVIE DELLO STATO ITALIANE

PROGETTAZIONE: **ITALFERR**
 SUPERINTENDENZA REGIONALE CALABRIA

LINEA LAMEZIA T. - CATANZARO L.

U.O. ARCHITETTURA, AMBIENTE E TERRITORIO - CANTIERIZZAZIONE

PROGETTO DI FATTIBILITA' TECNICA ED ECONOMICA

COLLEGAMENTO LAMEZIA T. - SETTINGIANO

VELOCIZZAZIONE MEDIANTE RETTIFICHE DI TRACCIATO

PLANIMETRIA CON INDICAZIONE DELLE AREE DI CANTIERE E DELLA VIABILITA' DI ACCESSO
 TAV. 5/6

SCALA: 1:5.000

COMMESSA	LOTTO	FASE	ENTE	TIPO DOC.	OPERA/DISCIPLINA	PROGR.	REV.
RC0Y	00	R	53	P5	CA0000	005	B

Rev.	Descrizione	Redatto	Data	Verificato	Data	Approvato	Data	Autografo
A	Emissione esecutiva	M. Mura	Febbraio 2020	B. Caputo	Febbraio 2020	S. Viorio	Febbraio 2020	
B	Emissione esecutiva	B. Caputo	Marzo 2021	B. Caputo	Marzo 2021	L. Di Giacomo	Marzo 2021	

File: n. Elib.: 194