


Sezione n°31

Sezione n°32

Sezione n°33

Prospetto 42A

Prospetto 42B

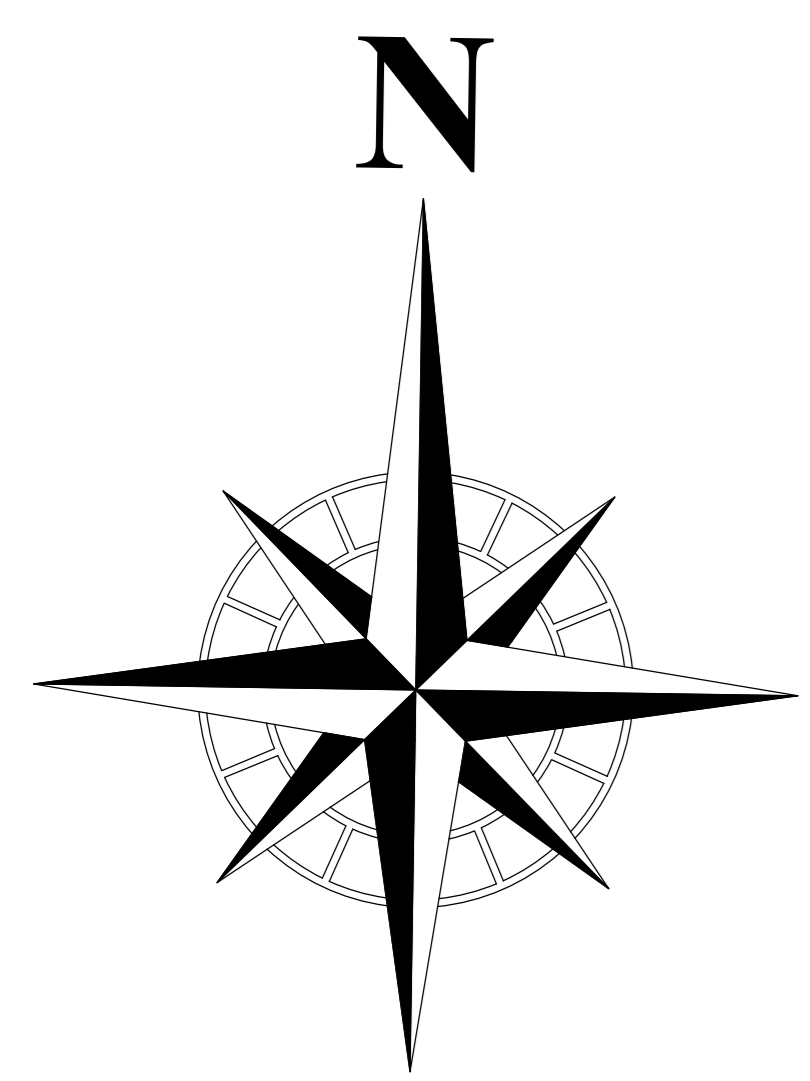

COMMITTENTE:

RAI
RIF. FERROVIARIA ITALIANA
GRUPPO FERROVIE DELLO STATO ITALIANO

PROGETTAZIONE:

ITALFER
GRUPPO FERROVIE DELLO STATO ITALIANO

LINEA LAMEZIA T. - CATANZARO L.

U.O. PROGETTAZIONE LINEE NODI E ARMAMENTO

STUDIO DI FATTIBILITA'

COLLEGAMENTO LAMEZIA T. - SETTINGIANO.
PFTE VELOCIZZAZIONE MEDIANTE RETTIFICHE DI
TRACCIATO.

RILIEVO CELERIMETRICO TAV. 038

SCALA:
1:200

COMMESSA LOTTO FASE ENTE TIPO DOC. OPERA/DISCIPLINA PROGR. REV.
RC0Y 00 R 13 P9 11F0009 038 A

Rev.	Descrizione	Redatto	Data	Verificato	Data	Approvato	Data	AutORIZZATO	Data
A	Emissione esecutiva	ALFIERI	dicembre 2018	ALFIERI	dicembre 2018	ALFIERI	dicembre 2018	ALFIERI	dicembre 2018