

ELETTRODOTTO
Metropolis S.p.A.
(riferimento dossier: sottoservizio n. 62)
Tipologia: Elettrodotto
Pk di linea: 14+577
Conv. n.: N.D.

ILLUMINAZIONE PUBBLICA
Comune di Forello Antico
(riferimento dossier: sottoservizio n. 63)
Tipologia: Illuminazione Pubblica
Pk di linea: da 14+572 a 14+782
Conv. n.: 92/1985

ELETTRODOTTO e-distribuzione
S.p.A.
(riferimento dossier: sottoservizio n. 68)
Tipologia: Elettrodotto
Pk di linea: 16+900
Conv. n.: 71/1977

ACQUEDOTTO
Consorzio di Bonifica "Piana di S. Eufemia"
(riferimento dossier: sottoservizio n. 64)
Tipologia: Acquedotto
Pk di linea: 15+079
Conv. n.: N.D.

ELETTRODOTTO
Terna S.p.A.
(riferimento dossier: sottoservizio n. 67)
Tipologia: Elettrodotto
Pk di linea: 16+508
Conv. n.: 39/2004


TELECOMUNICAZIONI
Telecom Italia S.p.A.
(riferimento dossier: sottoservizio n. 65)
Tipologia: Telecomunicazioni
Pk di linea: da 15+094 a 15+147
Conv. n.: 53/1988

GASDOTTO
SNAM Rete Gas S.p.A.
(riferimento dossier: sottoservizio n. 59)
Tipologia: Gasdotto
Pk di linea: 14+322
Conv. n.: 8/1990

TELECOMUNICAZIONI
Telecom Italia S.p.A.
(riferimento dossier: sottoservizio n. 66)
Tipologia: Telecomunicazioni
Pk di linea: da 15+862
Conv. n.: 43/1992

GASDOTTO
SNAM Rete Gas S.p.A.
(riferimento dossier: sottoservizio n. 60)
Tipologia: Gasdotto
Pk di linea: 14+332
Conv. n.: 31/1993

GASDOTTO
SNAM Rete Gas S.p.A.
(riferimento dossier: sottoservizio n. 61)
Tipologia: Gasdotto
Pk di linea: 14+343
Conv. n.: 36/2004

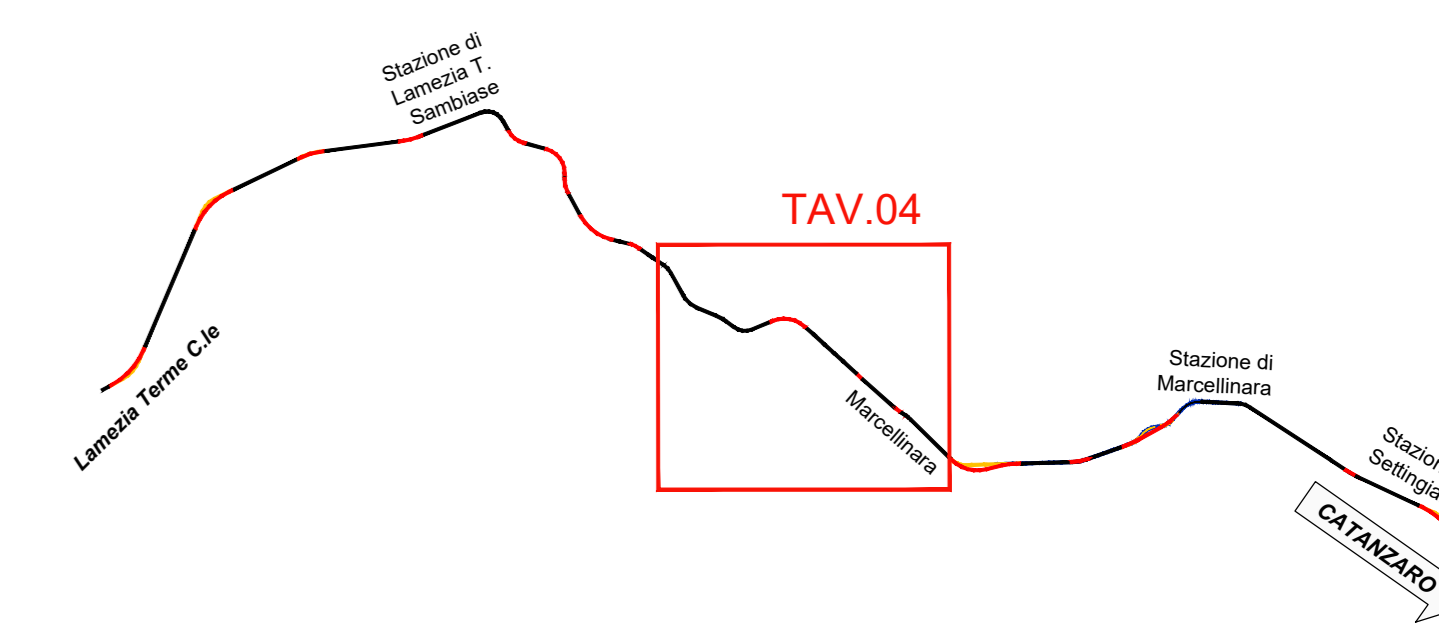

- — — — ELETTRODOTTO
- - - - - GASDOTTO
- - - - - ACQUEDOTTO
- - - - - FOGNATURA
- - - - - TELECOMUNICAZIONI

Il tracciato dei sottoservizi è stato ricavato dai documenti allegati ad ogni singola convenzione (quando presenti), da risposte PEC degli enti e da sopralluoghi eseguiti in loco. I tracciati sono da considerarsi indicativi con quote da verificare

COMMITTENTE:

RETE FERROVIARIA ITALIANA
GRUPPO FERROVIE DELLO STATO ITALIANE

PROGETTAZIONE:

ITALFERR
GRUPPO FERROVIE DELLO STATO ITALIANE

DIREZIONE TECNICA
U.O. ARCHITETTURA, AMBIENTE E TERRITORIO
CANTIERIZZAZIONE E INTERFERENZE SOTTOSERVIZI

PROGETTO DI FATTIBILITA' TECNICA ED ECONOMICA
COLLEGAMENTO LAMEZIA TERME - SETTINGIANO
VELOCIZZAZIONE MEDIANTE RETTIFICHE DI TRACCIATO

INTERFERENZE CON PUBBLICI SERVIZI
PLANIMETRIA CENSIMENTO DEI SOTTOSERVIZI - TAV. 4/6
SCALA: 1:5.000

COMMESSA LOTTO FASE ENTE TIPO DOC. OPERA/DISCIPLINA Progr. REV.
RC0Y 00 R 53 P5 S10000 004 A

Rev.	Descrizione	Redatto	Data	Verificato	Data	Approvato	Data	Autorizzato Data
01	Esecutive	D. Maffei	16/02/2020	M. Maffei	16/02/2020	S. Vignoli	16/02/2020	16/02/2020
02								
03								
04								