

ELETTRODOTTO e-distribuzione S.p.A.
(riferimento dossier: sottoservizio n. 69)

Tipologia: Elettrodotto
Pk di linea: 19+975
Conv. n.: 34/1977

ELETTRODOTTO e-distribuzione S.p.A.
(riferimento dossier: sottoservizio n. 71)

Tipologia: Elettrodotto
Pk di linea: 19+975
Conv. n.: 34/1977

ELETTRODOTTO e-distribuzione S.p.A.
(riferimento dossier: sottoservizio n. 72)

Tipologia: Elettrodotto
Pk di linea: 21+985
Conv. n.: 221/1989

ELETTRODOTTO e-distribuzione S.p.A.
(riferimento dossier: sottoservizio n. 73, 74)

Tipologia: Elettrodotto
Pk di linea: 23+096
Conv. n.: 280/1968
280/1968

ELETTRODOTTO e-distribuzione S.p.A.
(riferimento dossier: sottoservizio n. 75, 76)

Tipologia: Elettrodotto
Pk di linea: 23+354
Conv. n.: 27/2012
21/2005

TELECOMUNICAZIONI Telecom Italia S.p.A.
(riferimento dossier: sottoservizio n. 77)


Tipologia: Telecomunicazioni
Pk di linea: 23+354
Conv. n.: 10/1978

ELETTRODOTTO e-distribuzione S.p.A.
(riferimento dossier: sottoservizio n. 78)

Tipologia: Elettrodotto
Pk di linea: 23+418
Conv. n.: 161/1989

ELETTRODOTTO e-distribuzione S.p.A.
(riferimento dossier: sottoservizio n. 70)

Tipologia: Elettrodotto
Pk di linea: 20+200 circa
Conv. n.: Visione aerea

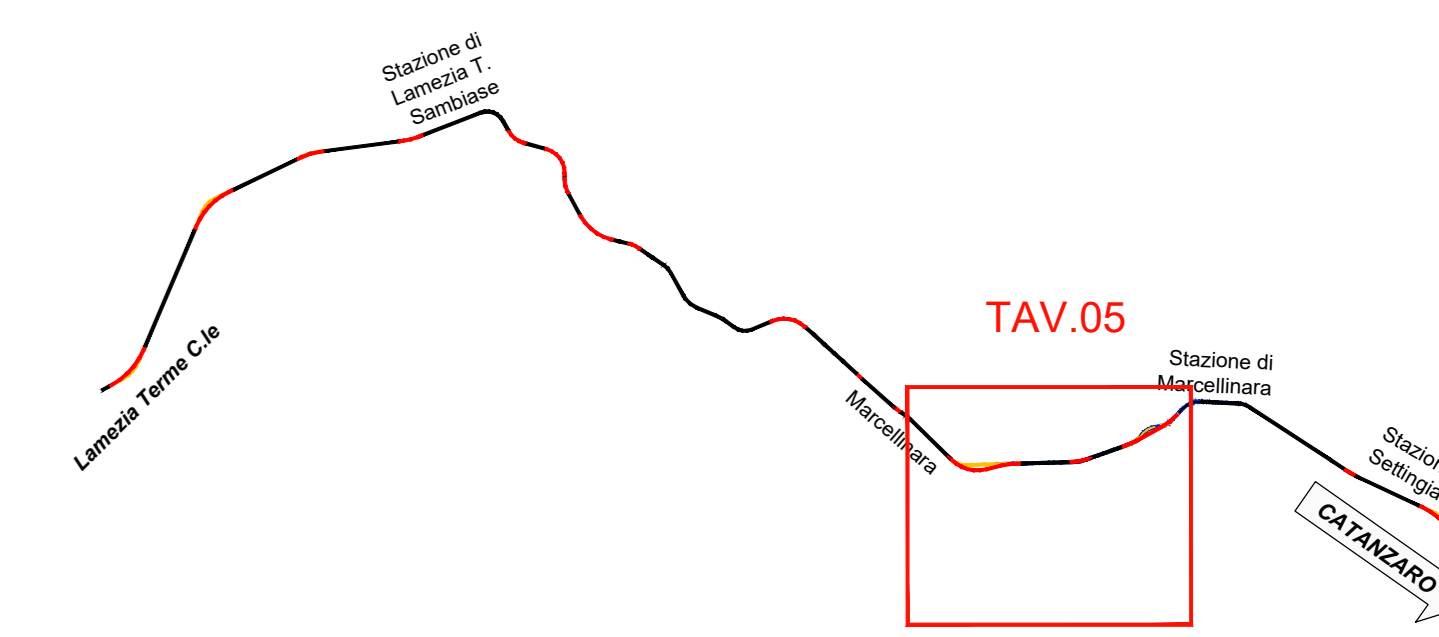

LEGENDA

- ELETTRODOTTO
- GASDOTTO
- ACQUEDOTTO
- FOGNATURA
- TELECOMUNICAZIONI

Il tracciato dei sottoservizi è stato ricavato dai documenti allegati ad ogni singola convenzione (quando presenti), da risposte PEC degli enti e da sopralluoghi eseguiti in loco. I tracciati sono da considerarsi indicativi con quote da verificare

COMMITTENTE:



RFI
RETE FERROVIARIA ITALIANA
GRUPPO FERROVIE DELLO STATO ITALIANO

PROGETTAZIONE:



ITALFERR
GRUPPO FERROVIE DELLO STATO ITALIANO

DIREZIONE TECNICA
U.O. ARCHITETTURA, AMBIENTE E TERRITORIO
CANTIERIZZAZIONE E INTERFERENZE SOTTOSERVIZI

PROGETTO DI FATTIBILITA' TECNICA ED ECONOMICA

COLLEGAMENTO LAMEZIA TERME - SETTINGIANO
VELOCIZZAZIONE MEDIANTE RETTIFICHE DI TRACCIATO

INTERFERENZE CON PUBBLICI SERVIZI
PLANIMETRIA CENSIMENTO DEI SOTTOSERVIZI - TAV. 5/6

SCALA:
1:5.000

COMMESSA LOTTO FASE ENTE TIPO DOC. OPERA/DISCIPLINA Progr. REV.

RC0Y 00 R 53 P5 S10000 005 A

Rev.	Descrizione	Redatto	Data	Verificato	Data	Approvato	Data	Autorizzato Data
01	Esecutive	D. Merli	16/02/2020	M. P.	16/02/2020	S. Verrini	16/02/2020	S. Merli