
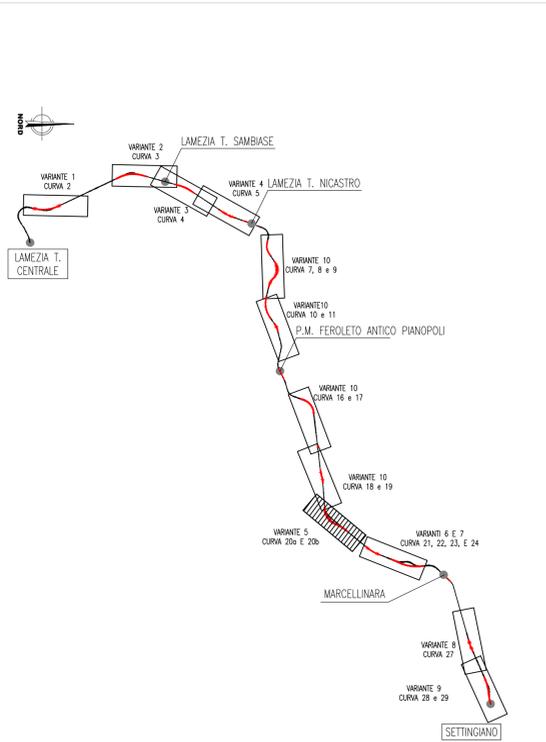


PLANIMETRIA DI PROGETTO
SCALA 1:2000

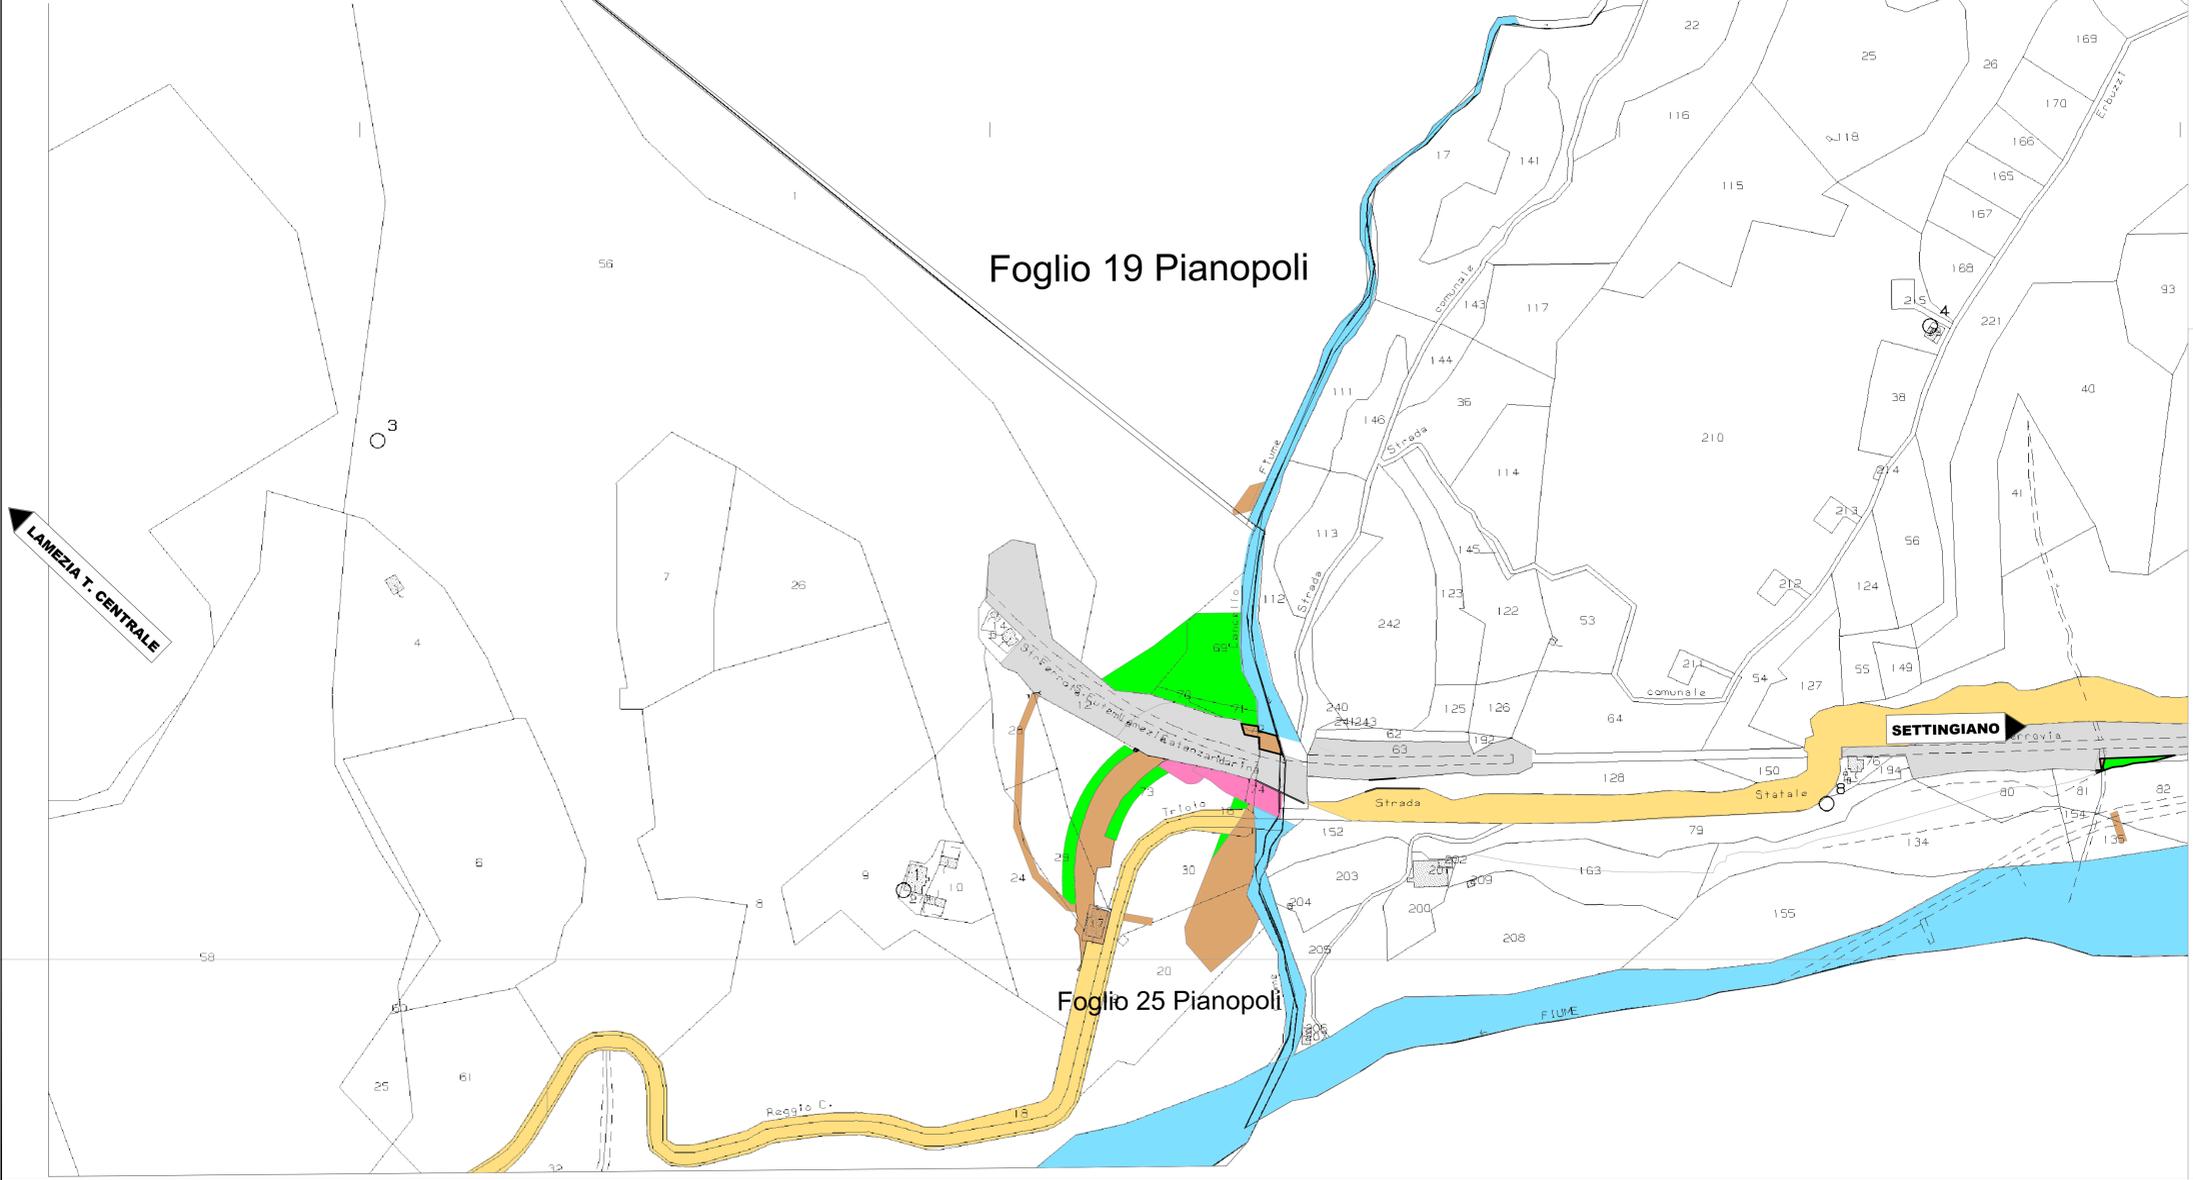

LEGENDA PIANI PARCELLARI

- GRIGIO CHINA--attuale sede ferroviaria
 - VERDE--per gli stralci che si presumono possano essere acquistati a titolo di reliquati ai sensi dell'art.16, c. 11 D.P.R.327/01.
 - ROSSO CARMINIO--per le superfici da espropriare per sede stabile ferroviaria e sue dipendenze
 - TERRA DI SIENA--per strade pubbliche esistenti
 - SEPIA--per le superfici che si espropriano per deviazioni di strade e corsi d'acqua
 - BLU DI PRUSSIA--corsi d'acqua esistenti
 - TINTA NEUTRA--per le superfici che si assoggettano a servitù
 - GIALLO--per le demolizioni di costruzioni situate al di fuori della fascia di esproprio
 - VERDE CHIARO --per le superfici soggette ad interventi di riqualificazione ambientale
 - Fabbricati non presenti in mappa
 - per le superfici soggette ad occupazione temporanea non preordinata all'espropriazione
- limite ingombro delle opere da realizzare in ambiti di proprietà FS Spa/RFI Spa

SIMBOLOGIA CATASTALE E CONFINI AMMINISTRATIVI

- PROPRIETA' PRIVATA
- NUMERO DI PIANO
- NUMERO DI PARTICELLA
- CONFINI DI PROPRIETA'
- CONFINI DI PARTICELLA CATASTALE
- CONFINI DI FOGLIO
- CONFINI DI COMUNE
- CONFINI DI PROVINCIA
- CONFINI DI REGIONE
- DEMANIO DELLO STATO E STRADE PUBBLICHE
- NUMERO DI PIANO
- STRADE O CORSI D'ACQUA

COMMITTENTE:
RFI
RIF. FERROVIARIA ITALIANA
GRUPPO FERROVIE DELLO STATO ITALIANE

PROGETTAZIONE:
ITALFERR
GRUPPO FERROVIE DELLO STATO ITALIANE

LINEA LAMEZIA T. - CATANZARO L.

S.O. PERMESSUALISTICA ESPROPRI E SUBAPPALTI

PROGETTO DI FATTIBILITA' TECNICA ED ECONOMICA

COLLEGAMENTO LAMEZIA T. - SETTINGIANO.

VELOCIZZAZIONE MEDIANTE RETTIFICHE DI TRACCIATO.

COMUNE DI PIANOPOLI FOGLI 25-19 VARIANTE 5
TAVOLA 2/2

PIANO PARCELLARE
SCALA: 1:2000

COMMESSA	LOTTO	FASE	ENTE	TIPO DOC.	OPERA/DISCIPLINA	PROGR.	REV.
RC0Y	00	R	43	BD	AQ0000	002	A

Rev.	Descrizione	Redatto	Data	Verificato	Data	Approvato	Data	Autorizzato Data
A	Emissione esecutiva	A. Triglio	10-03-2021	A. Bertoni	10-03-2021	L. D'Amore	marzo 2021	R. FERRO 29.03.21

File: VARIANTES PIANOPOLI.DWG n. Etab.: