
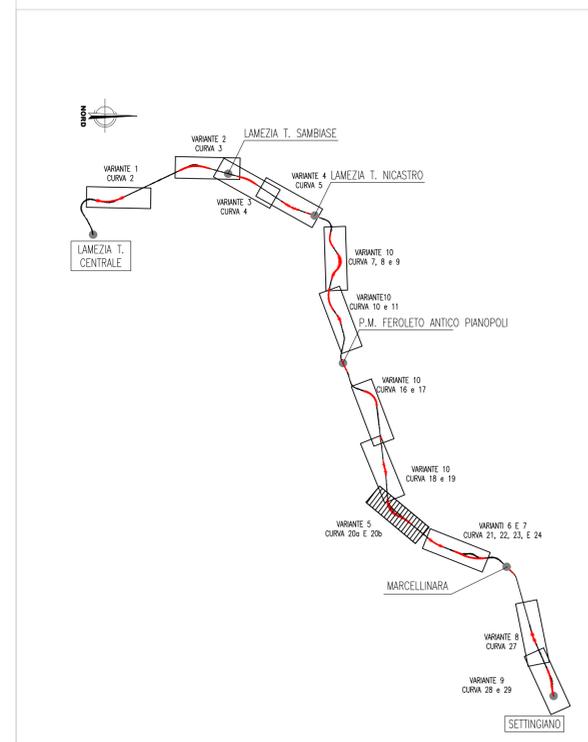


PLANIMETRIA DI PROGETTO
SCALA 1:2000

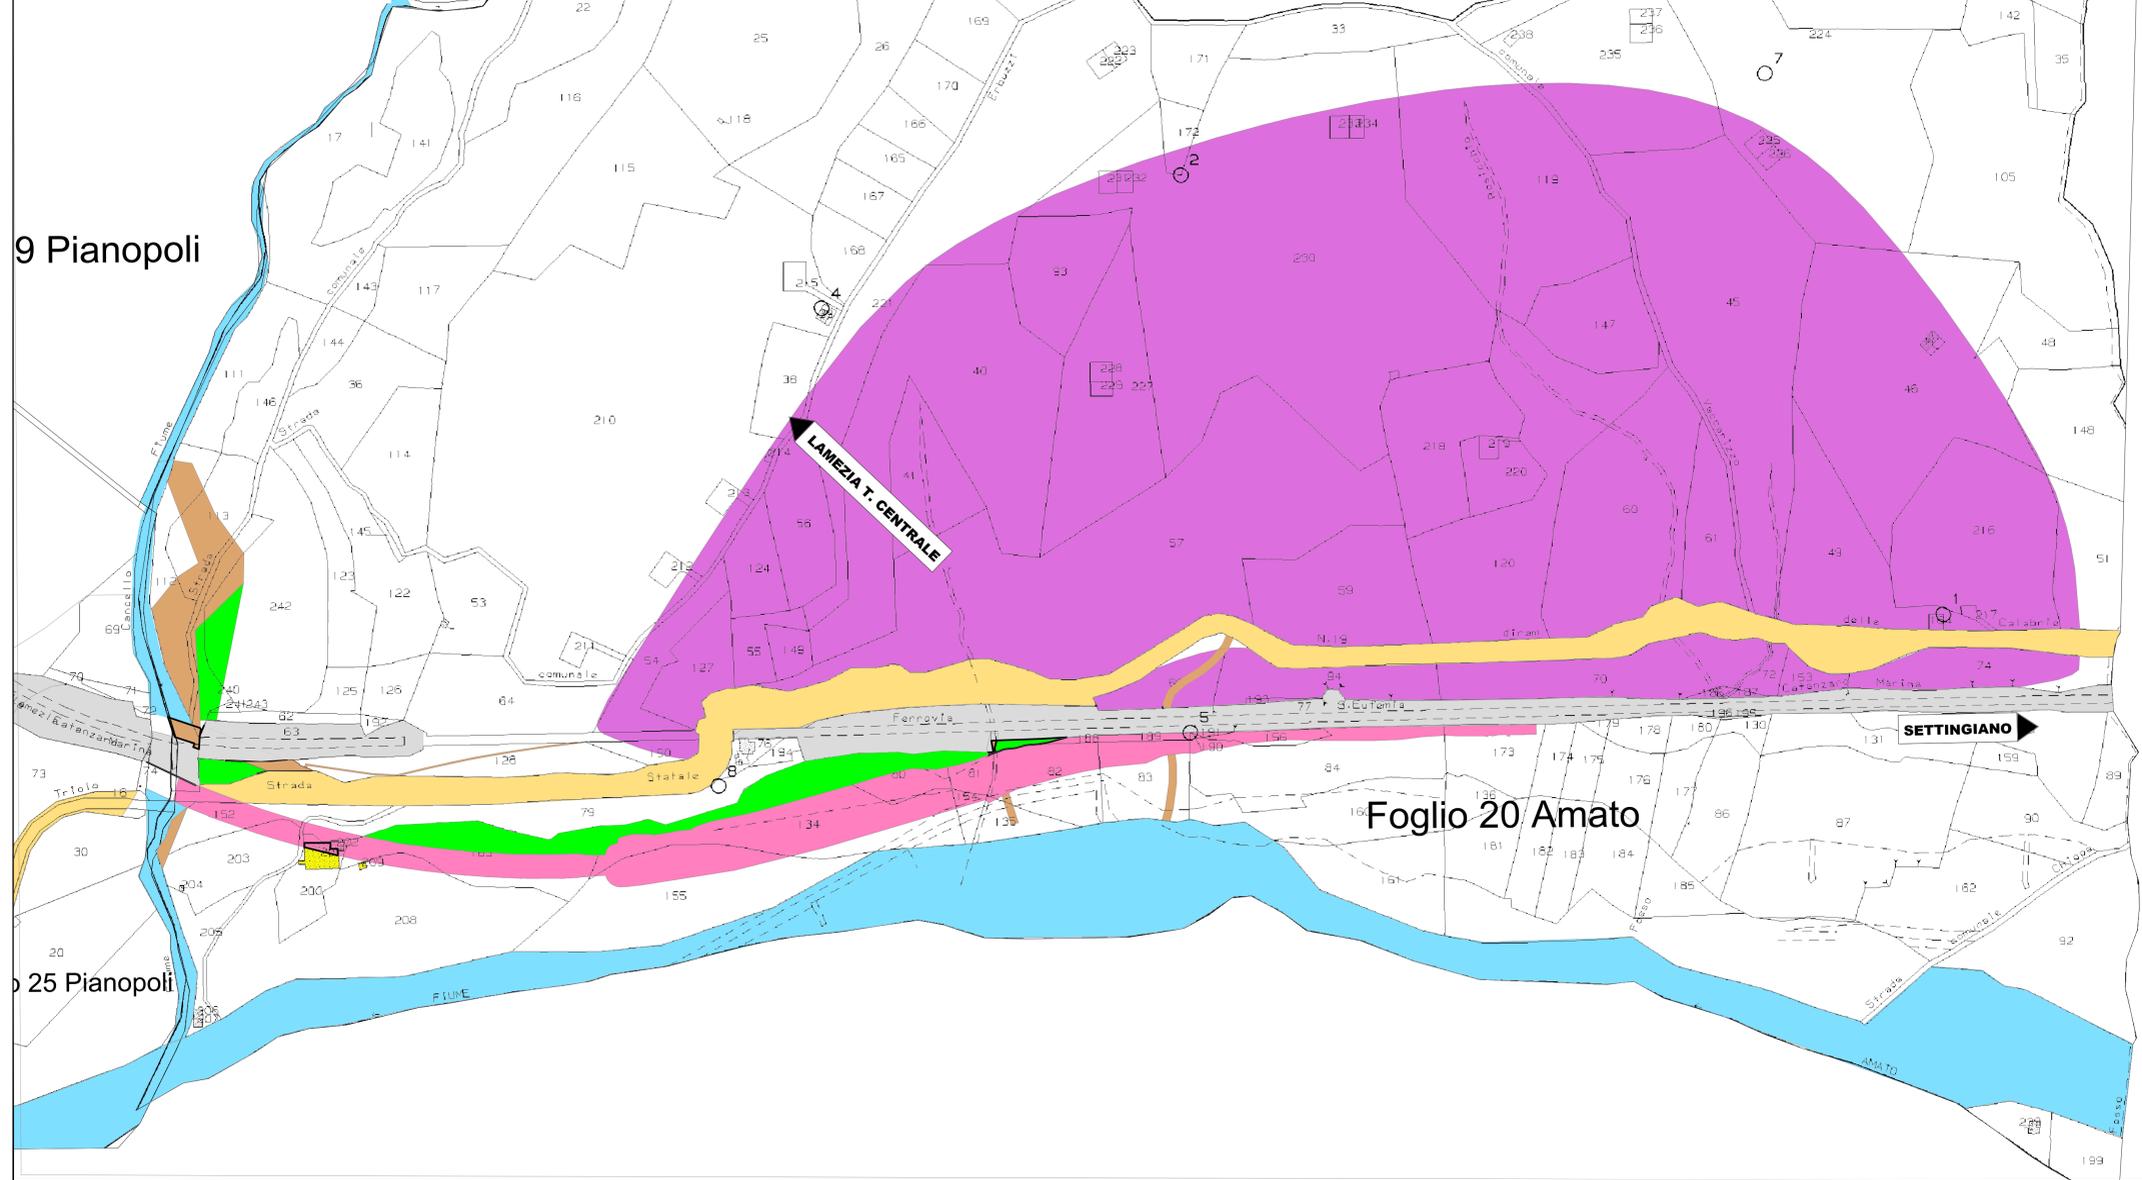

- ### LEGENDA PIANI PARCELLARI
- GRIGIO CHINA—attuale sede ferroviaria
 - ROSSO CARMINE—per le superfici da espropriare per sede stabile ferroviaria e sue dipendenze
 - SEPIA—per le superfici che si espropriano per deviazioni di strade e corsi d'acqua
 - TINTA NEUTRA—per le superfici che si assoggettano a servitù
 - VERDE CHIARO—per le superfici soggette ad interventi di riqualificazione ambientale
 - per le superfici soggette ad occupazione temporanea non preordinata all'espropriazione
 - VERDE—per gli stralci che si presumono possano essere acquisibili a titolo di reliquati ai sensi dell'art.16, c. 11 D.P.R.327/01.
 - TERRA DI SIENA—per strade pubbliche esistenti
 - BLU DI PRUSSIA—corsi d'acqua esistenti
 - GIALLO—per le demolizioni di costruzioni situate al di fuori della fascia di esproprio
 - Fabbricati non presenti in mappa
- limite ingombro delle opere da realizzare in ambiti di proprietà FS Spa/RFI Spa

- ### SIMBOLOGIA CATASTALE E CONFINI AMMINISTRATIVI
- PROPRIETA' PRIVATA
 - NUMERO DI PARTELLA
 - CONFINI DI PROPRIETA'
 - CONFINI DI PARTELLA CATASTALE
 - DEMANIO DELLO STATO E STRADE PUBBLICHE
 - NUMERO DI PIANO
 - STRADE O CORSI D'ACQUA
 - CONFINI DI FOLGIO
 - - - - CONFINI DI COMUNE
 - + + + + CONFINI DI PROVINCIA
 - + + + + CONFINI DI REGIONE

COMMITTENTE:
RFI
RETE FERROVIARIA ITALIANA
GRUPPO FERROVIE DELLO STATO ITALIANE

PROGETTAZIONE:
ITALFERR
GRUPPO FERROVIE DELLO STATO ITALIANE

LINEA LAMEZIA T. - CATANZARO L.

S.O. PERMESSUALISTICA ESPROPRI E SUBAPPALTI

PROGETTO DI FATTIBILITA' TECNICA ED ECONOMICA

COLLEGAMENTO LAMEZIA T. - SETTINGIANO.

VELOCIZZAZIONE MEDIANTE RETTIFICHE DI TRACCIATO.

COMUNE DI AMATO FOGLI 20 VARIANTE 5.

PIANO PARCELLARE
SCALA: 1:2000

COMMESSA LOTTO FASE ENTE TIPO DOC. OPERA/DISCIPLINA PROGR. REV.
RC0Y 00 R 43 BD AQQ0000 001 A

Rev.	Descrizione	Redatto	Data	Verificato	Data	Approvato	Data	Autorizzato Data
A	Emissione esecutiva	A. Triglio	10-03-2021	A. Bertoni	10-03-2021	L. D'Amore	29-03-2021	R. Pappalardo

File: VARIANTES AMATO.DWG n. Etab.: