


PLANIMETRIA DI PROGETTO  
SCALA 1:2000



KEY-MAP

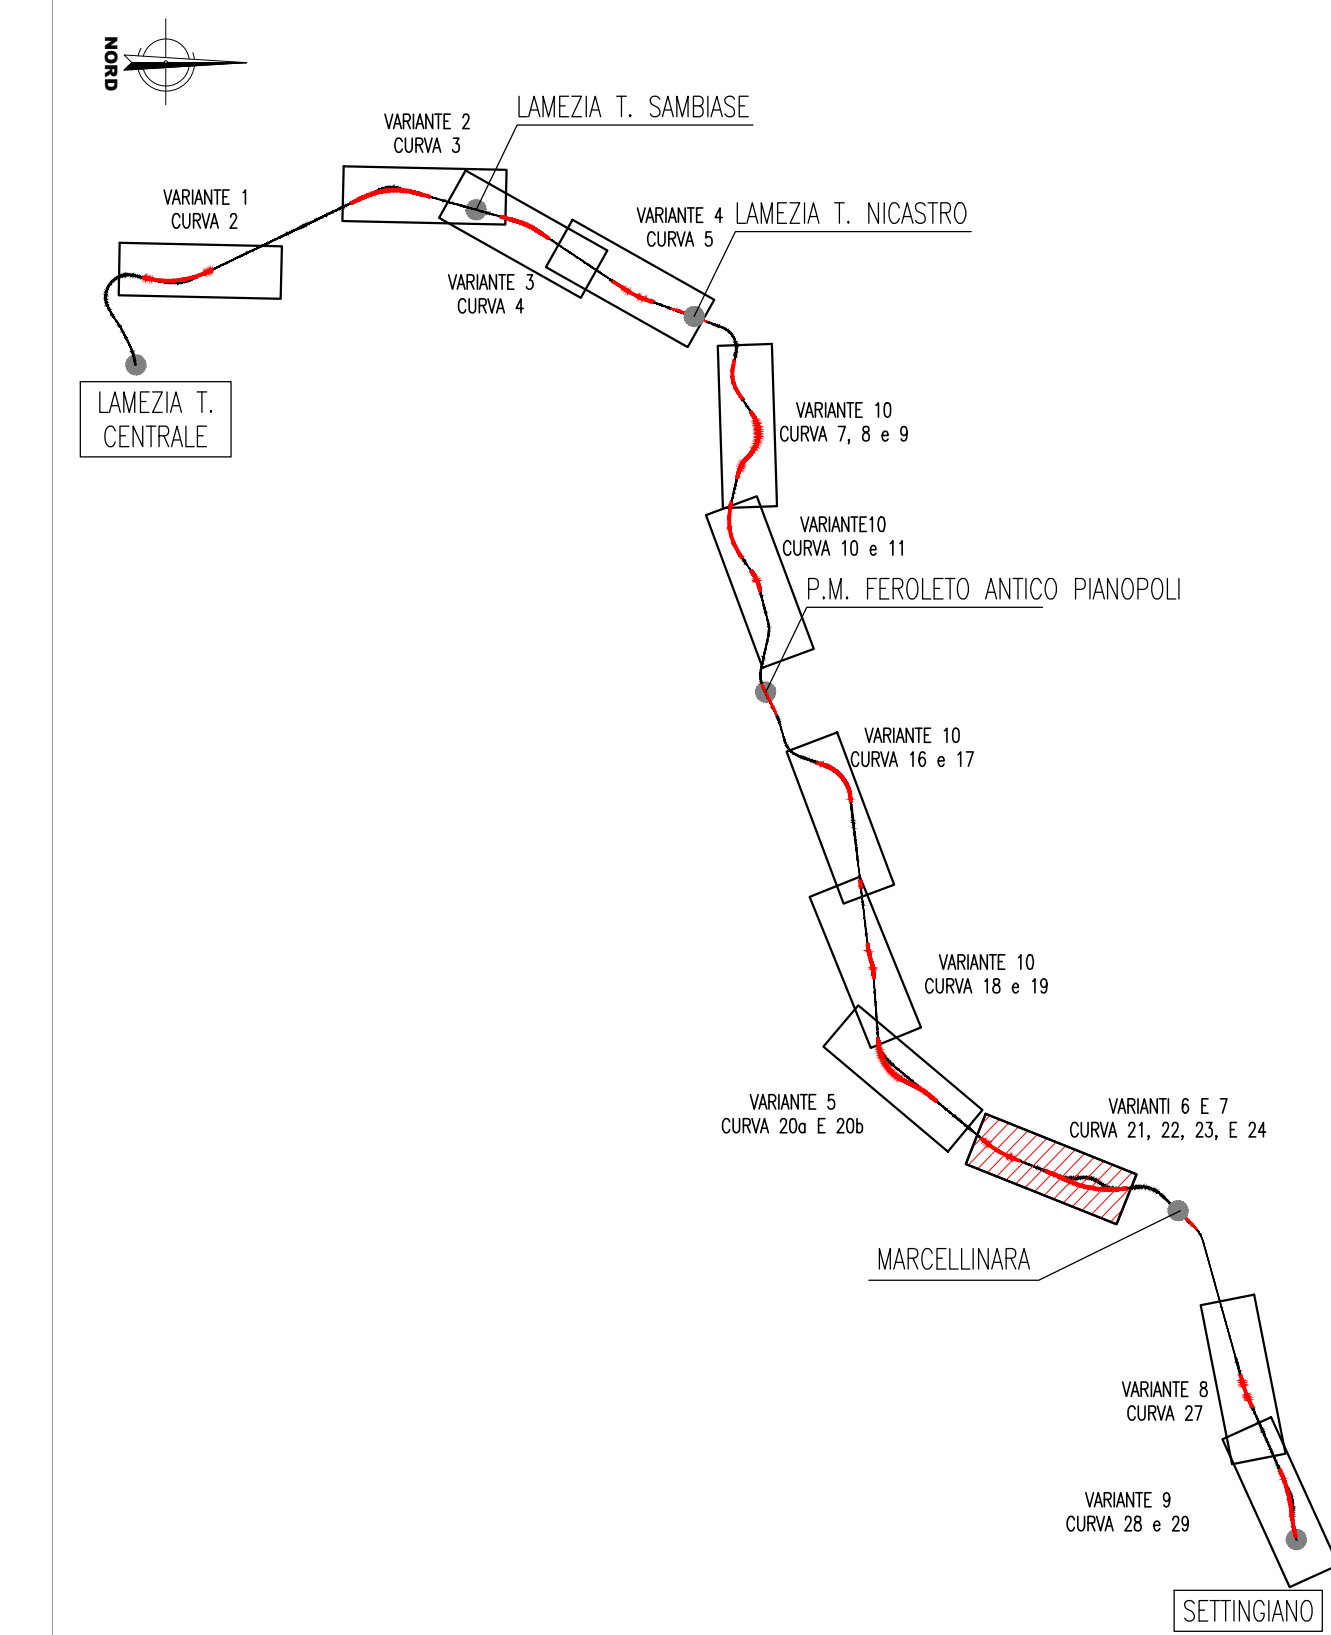

LEGENDA PIANI PARCELLARI

- GRIGIO CHINA--attuale sede ferroviaria
- VERDE--per gli stralci che si presumono possono essere espropriati a titolo di reliquati ai sensi dell'art.16, c. 11 D.P.R.327/01.
- ROSSO CARMINO--per le superfici da espropriare per sede stabile ferroviaria e sue dipendenze
- TERRA DI SIENA--per strade pubbliche esistenti
- SEPIA--per le superfici che si espropriano per deviazioni di strade e corsi d'acqua
- BLU DI PRUSSIA--corsi d'acqua esistenti
- TINTA NEUTRA--per le superfici che si assoggettano a servitù
- GIALLO--per le demolizioni di costruzioni situate al di fuori della fascia di esproprio
- VERDE CHIARO --per le superfici soggette ad interventi di riqualificazione ambientale
- Fabbricati non presenti in mappa
- per le superfici soggette ad occupazione temporanea non preordinata all'espropriazione
- limite ingombro delle opere da realizzare in ambiti di proprietà FS Spa/RFI Spa

SIMBOLOGIA CATASTALE E CONFINI AMMINISTRATIVI

- PROPRIETA' PRIVATA
  - NUMERO DI PIANO
  - NUMERO DI PARTICELLA
  - CONFINI DI PROPRIETA'
  - CONFINI DI PARTICELLA CATASTALE
- CONFINI DI FOLGIO
- CONFINI DI COMUNE
- CONFINI DI PROVINCIA
- CONFINI DI REGIONE
- DEMANIO DELLO STATO E STRADE PUBBLICHE
  - NUMERO DI PIANO
  - STRADE O CORSI D'ACQUA

COMMITTENTE:  
**RFI**  
RETE FERROVIARIA ITALIANA  
GRUPPO FERROVIE DELLO STATO ITALIANE

PROGETTAZIONE:  
**ITALFERR**  
GRUPPO FERROVIE DELLO STATO ITALIANE

**LINEA LAMEZIA T. - CATANZARO L.**

**S.O. PERMESSUALISTICA ESPROPRI E SUBAPPALTI**

**PROGETTO DI FATTIBILITA' TECNICA ED ECONOMICA**

**COLLEGAMENTO LAMEZIA T. - SETTINGIANO.**

**VELOCIZZAZIONE MEDIANTE RETTIFICHE DI TRACCIATO.**

COMUNE DI AMATO FOGLI 19, VARIANTE 6 TAVOLA 1.

SCALA:  
1:2000

| COMMESSA | LOTTO | FASE | ENTE | TIPO DOC. | OPERA/DISCIPLINA | PROGR. | REV. |
|----------|-------|------|------|-----------|------------------|--------|------|
| RC0Y     | 00    | R    | 43   | BD        | AQ0000           | 003    | A    |

| Rev. | Descrizione         | Redatto   | Data       | Verificato | Data       | Approvato   | Data       | Autorizzato Data       |
|------|---------------------|-----------|------------|------------|------------|-------------|------------|------------------------|
| A    | Emissione esecutiva | A. Taglio | 10-03-2021 | A. Delella | 10-03-2021 | L. Di Amore | 29-03-2021 | B. Fogli<br>29-03-2021 |

File: VARIANTE 6.DWG n. Elab.: