



PLANIMETRIA DI PROGETTO
SCALA 1:2000

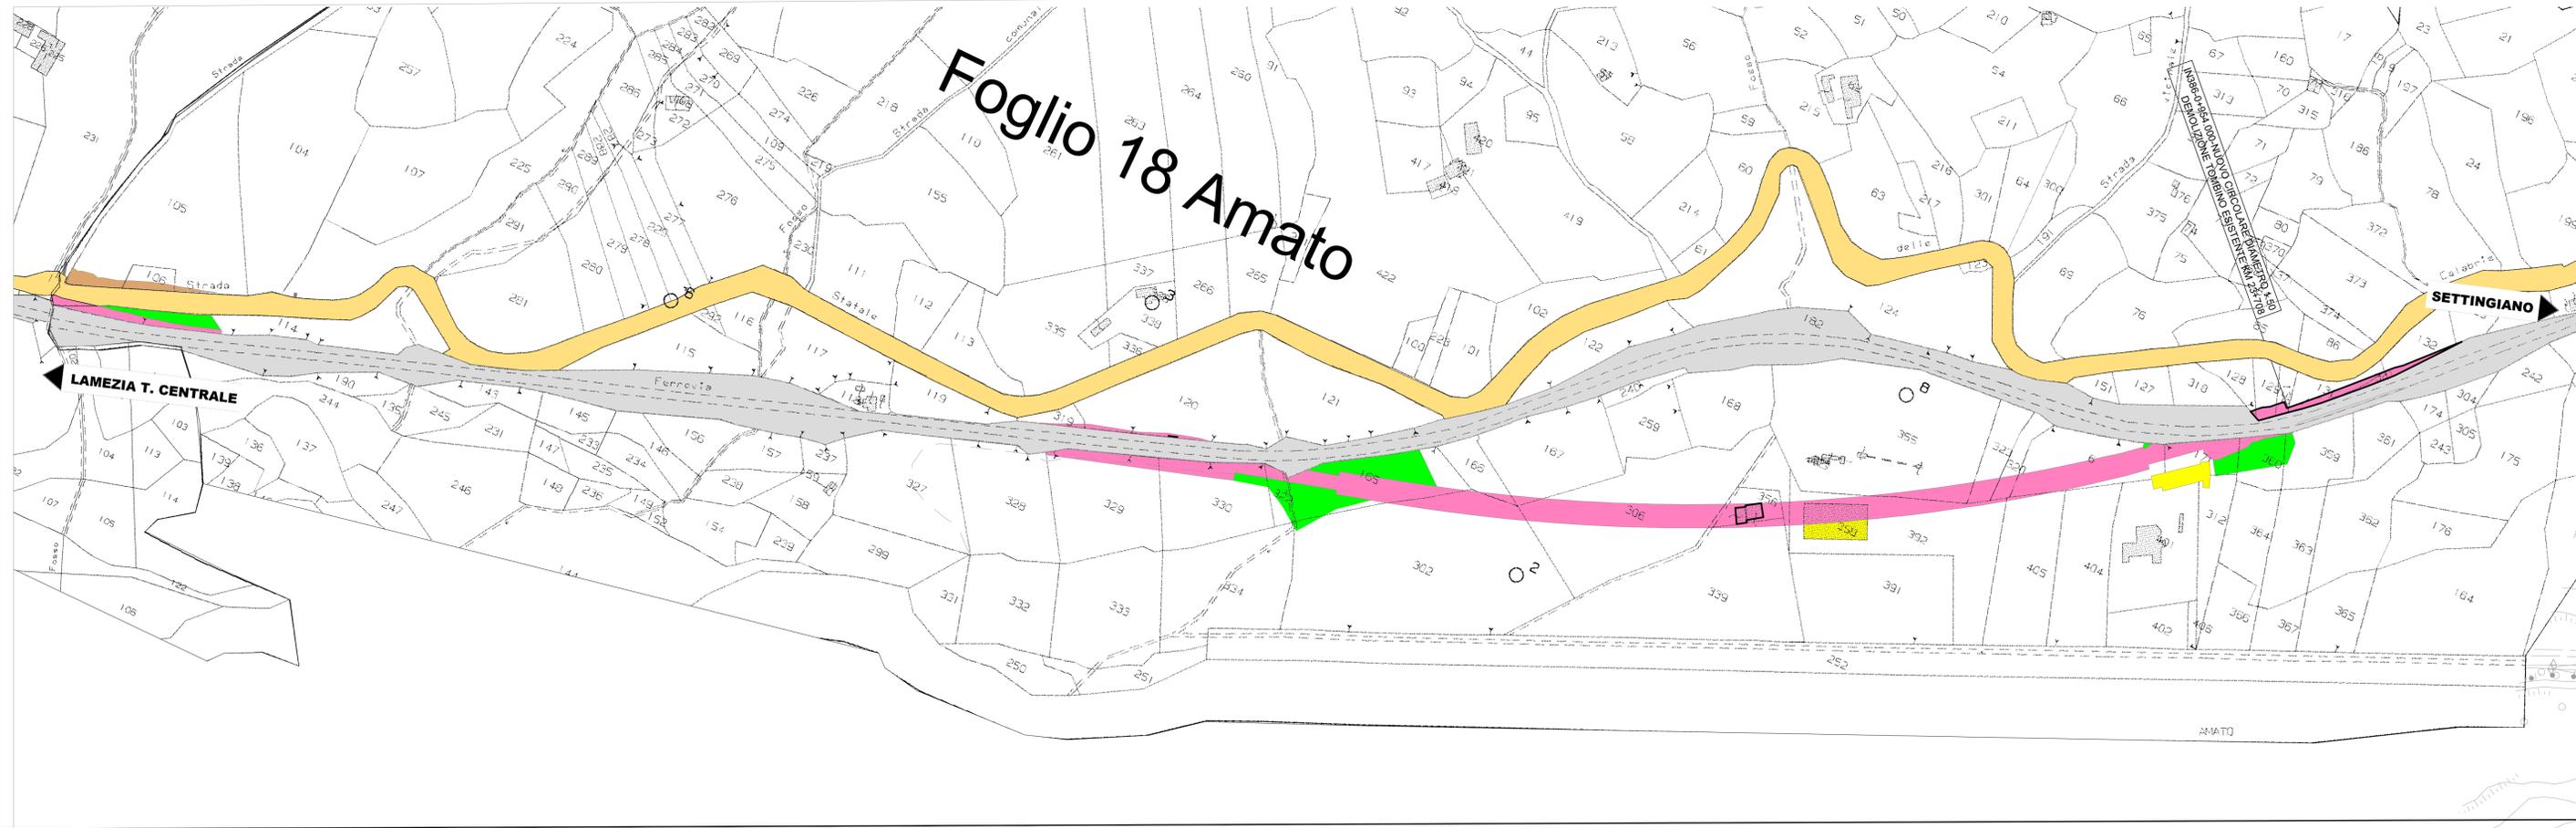

KEY-MAP

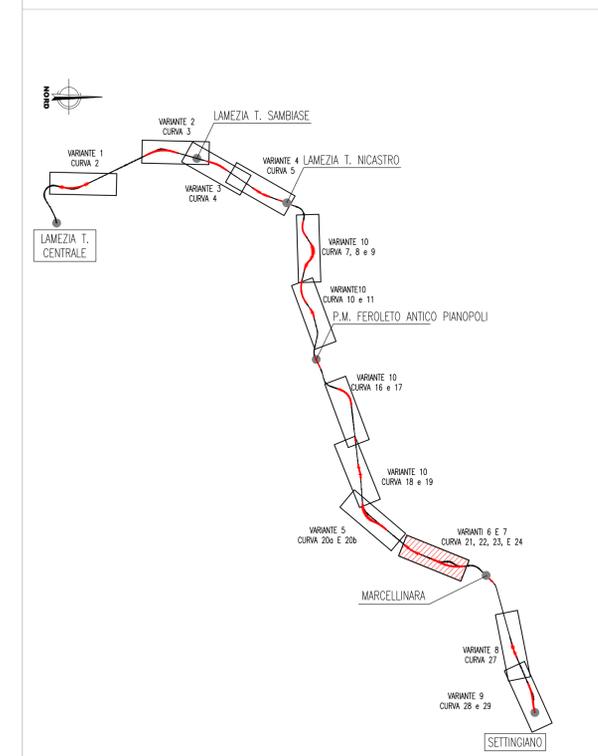

LEGENDA PIANI PARCELLARI

- GRIGIO CHIARA—attuale sede ferroviaria
- ROSSO CARMINO—per le superfici da espropriare per sede stabile ferroviaria e sue dipendenze
- SEPPIA—per le superfici che si espropriano per deviazioni di strade e corsi d'acqua
- TINTA NEUTRA—per le superfici che si assoggettano a servizi
- VERDE CHIARO —per le superfici soggette ad interventi di riqualificazione ambientale
- per le superfici soggette ad occupazione temporanea non preordinata all'espropriazione
- VERDE—per gli stralci che si presumono possano essere acquistati a titolo di reliquati ai sensi dell'art.16, c. 11 D.P.R.327/01.
- TERRA DI SIENA—per strade pubbliche esistenti
- BLU DI PRUSSIA—corsi d'acqua esistenti
- GIALLO—per le demolizioni di costruzioni situate al di fuori della fascia di esproprio
- Fabbricati non presenti in mappa
- limite ingombro delle opere da realizzare in ambiti di proprietà FS Spa/RFI Spa

SIMBOLOGIA CATASTALE E CONFINI AMMINISTRATIVI

- PROPRIETA' PRIVATA
 - 15 NUMERO DI PIANO
 - NUMERO DI PARTICELLA
 - CONFINI DI PROPRIETA'
 - CONFINI DI PARTICELLA CATASTALE
- DEMANIO DELLO STATO E STRADE PUBBLICHE
 - 14 NUMERO DI PIANO
 - STRADE O CORSI D'ACQUA
- CONFINI DI FOGLIO
- CONFINI DI COMUNE
- CONFINI DI PROVINCIA
- CONFINI DI REGIONE

COMMITTENTE:



PROGETTAZIONE:



LINEA LAMEZIA T. - CATANZARO L.

S.O. PERMESSUALISTICA ESPROPRI E SUBAPPALTI

PROGETTO DI FATTIBILITA' TECNICA ED ECONOMICA

COLLEGAMENTO LAMEZIA T. - SETTINGIANO.

VELOCIZZAZIONE MEDIANTE RETTIFICHE DI TRACCIATO.

COMUNE DI AMATO FOGLI 18,VARIANTE 7 TAVOLA 2.

SCALA:
1:2000

COMMESSA LOTTO FASE ENTE TIPO DOC. OPERA/DISCIPLINA PROGR. REV.

RC0Y 00 R 43 BD AQ0000 004 A

| Rev. | Descrizione | Redatto | Data | Verificato | Data | Approvato | Data | Autorizzato Data |
|------|---------------------|------------|------------|------------|------------|-------------|------------|------------------|
| A | Emissione esecutiva | A. Truglio | 10-03-2021 | A. Burgio | 10-03-2021 | L. Di Amore | marzo 2021 | |
| | | | | | | | | |
| | | | | | | | | |
File: VARIANTE 7.DWG n. Elab.: