
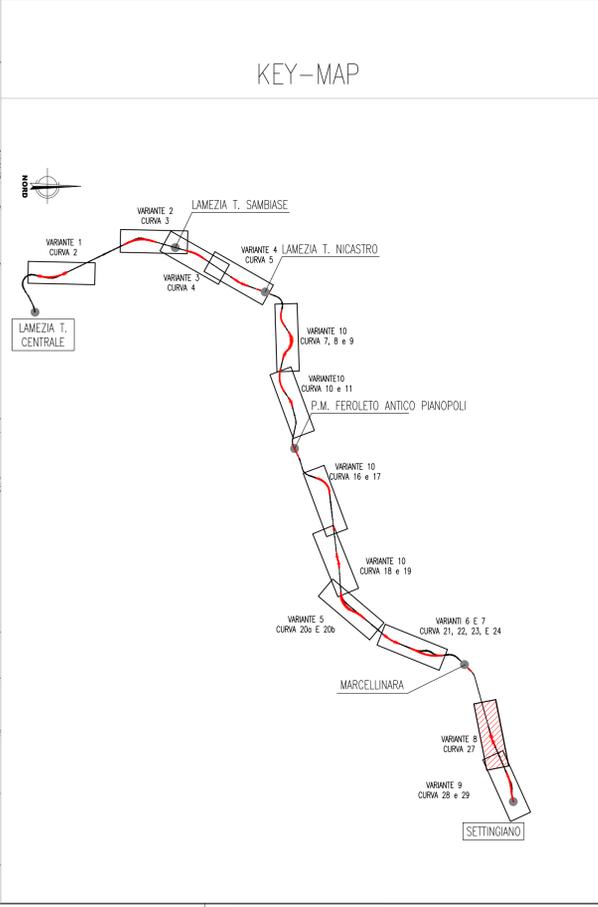


PLANIMETRIA DI PROGETTO
SCALA 1:2000

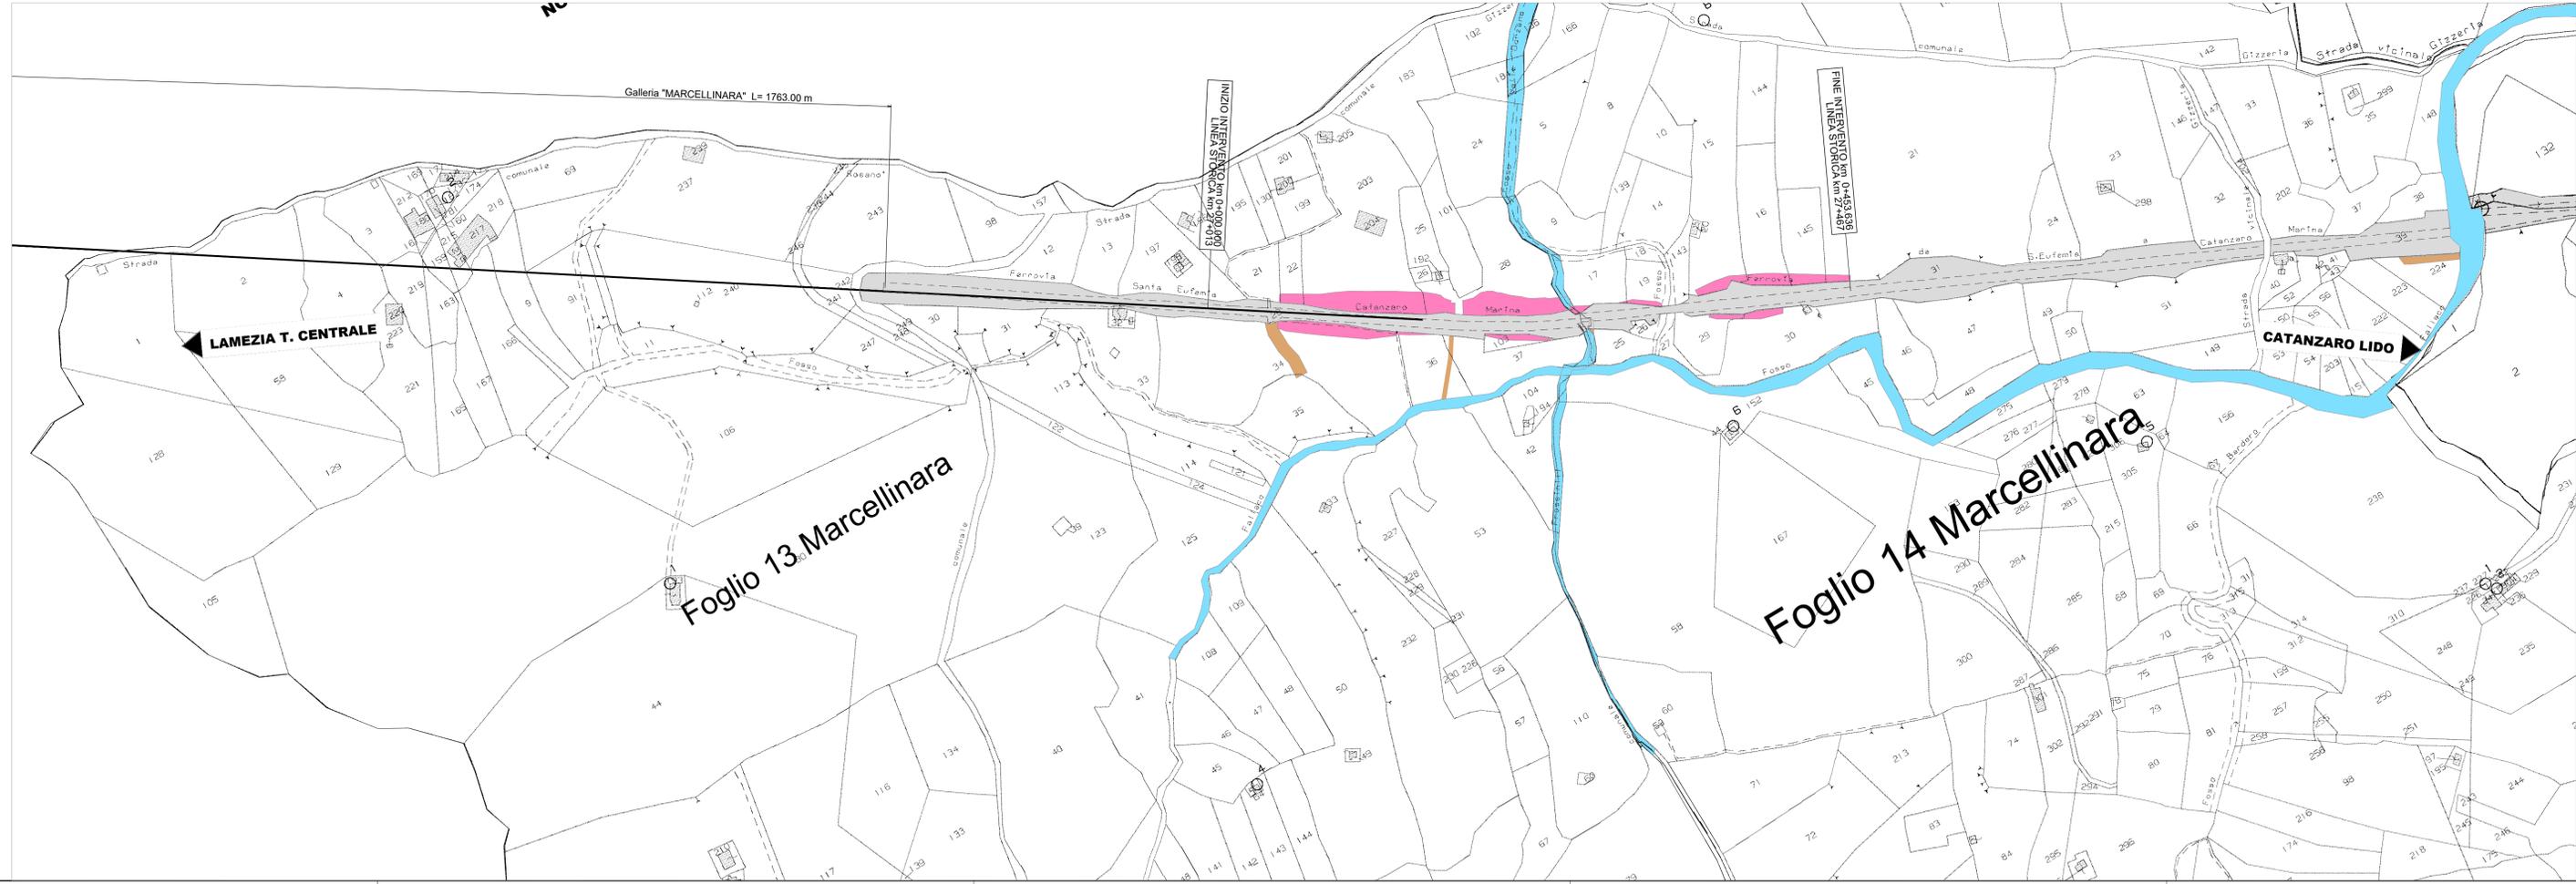

- LEGENDA PIANI PARCELLARI
- GRIGIO CHINA--attuale sede ferroviaria
 - ROSSO CARMINIO--per le superfici da espropriare per sede stabile ferroviaria e sue dipendenze
 - SEPIA--per le superfici che si espropriano per deviazioni di strade e corsi d'acqua
 - TINTA NEUTRA--per le superfici che si assoggettano a servitù
 - VERDE CHIARO--per le superfici soggette ad interventi di riqualificazione ambientale
 - per le superfici soggette ad occupazione temporanea non preordinata all'espropriazione
 - VERDE--per gli stralci che si presumono possano essere acquisiti a titolo di reliquati ai sensi dell'art.16, c. 11 D.P.R.327/01.
 - TERRA DI SIENA--per strade pubbliche esistenti
 - BLU DI PRUSSIA--corsi d'acqua esistenti
 - GIALLO--per le demolizioni di costruzioni situate al di fuori della fascia di esproprio
 - Fabbricati non presenti in mappa
- limite ingombro delle opere da realizzare in ambiti di proprietà FS Spa/RFI Spa

- SIMBOLOGIA CATASTALE E CONFINI AMMINISTRATIVI
- PROPRIETA' PRIVATA
- (S) NUMERO DI PIANO
 - NUMERO DI PARTICELLA
 - CONFINI DI PROPRIETA'
 - CONFINI DI PARTICELLA CATASTALE
- DEMANIO DELLO STATO E STRADE PUBBLICHE
- (IV) NUMERO DI PIANO
 - STRADE O CORSI D'ACQUA
- CONFINI DI FOLGIO
 - CONFINI DI COMUNE
 - CONFINI DI PROVINCIA
 - CONFINI DI REGIONE

COMMITTENTE:
RFI
RETE FERROVIARIA ITALIANA
GRUPPO FERROVIE DELLO STATO ITALIANE

PROGETTAZIONE:
ITALFERR
GRUPPO FERROVIE DELLO STATO ITALIANE

LINEA LAMEZIA T. - CATANZARO L.

S.O. PERMESSUALISTICA ESPROPRI E SUBAPPALTI

PROGETTO DI FATTIBILITA' TECNICA ED ECONOMICA

COLLEGAMENTO LAMEZIA T. - SETTINGIANO.

VELOCIZZAZIONE MEDIANTE RETTIFICHE DI TRACCIATO.

COMUNE DI MARCELLINARA FOGLI 13-14.

SCALA:
1:2000

COMMESSA	LOTTO	FASE	ENTE	TIPO DOC.	OPERA/DISCIPLINA	PROGR.	REV.
RC0Y	00	R	43	BD	AQ0000	005	A

Rev.	Descrizione	Redatto	Data	Verificato	Data	Approvato	Data	Autorizzato Data
A	Emissione esecutiva	A. Triglio	10-03-2021	A. Deiana	10-03-2021	I. D'Amore	29-03-2021	R. Fazio 25/03/2021

File: VARIANTE 8.DWG n. Elab.: