



PLANIMETRIA DI PROGETTO
SCALA 1:2000

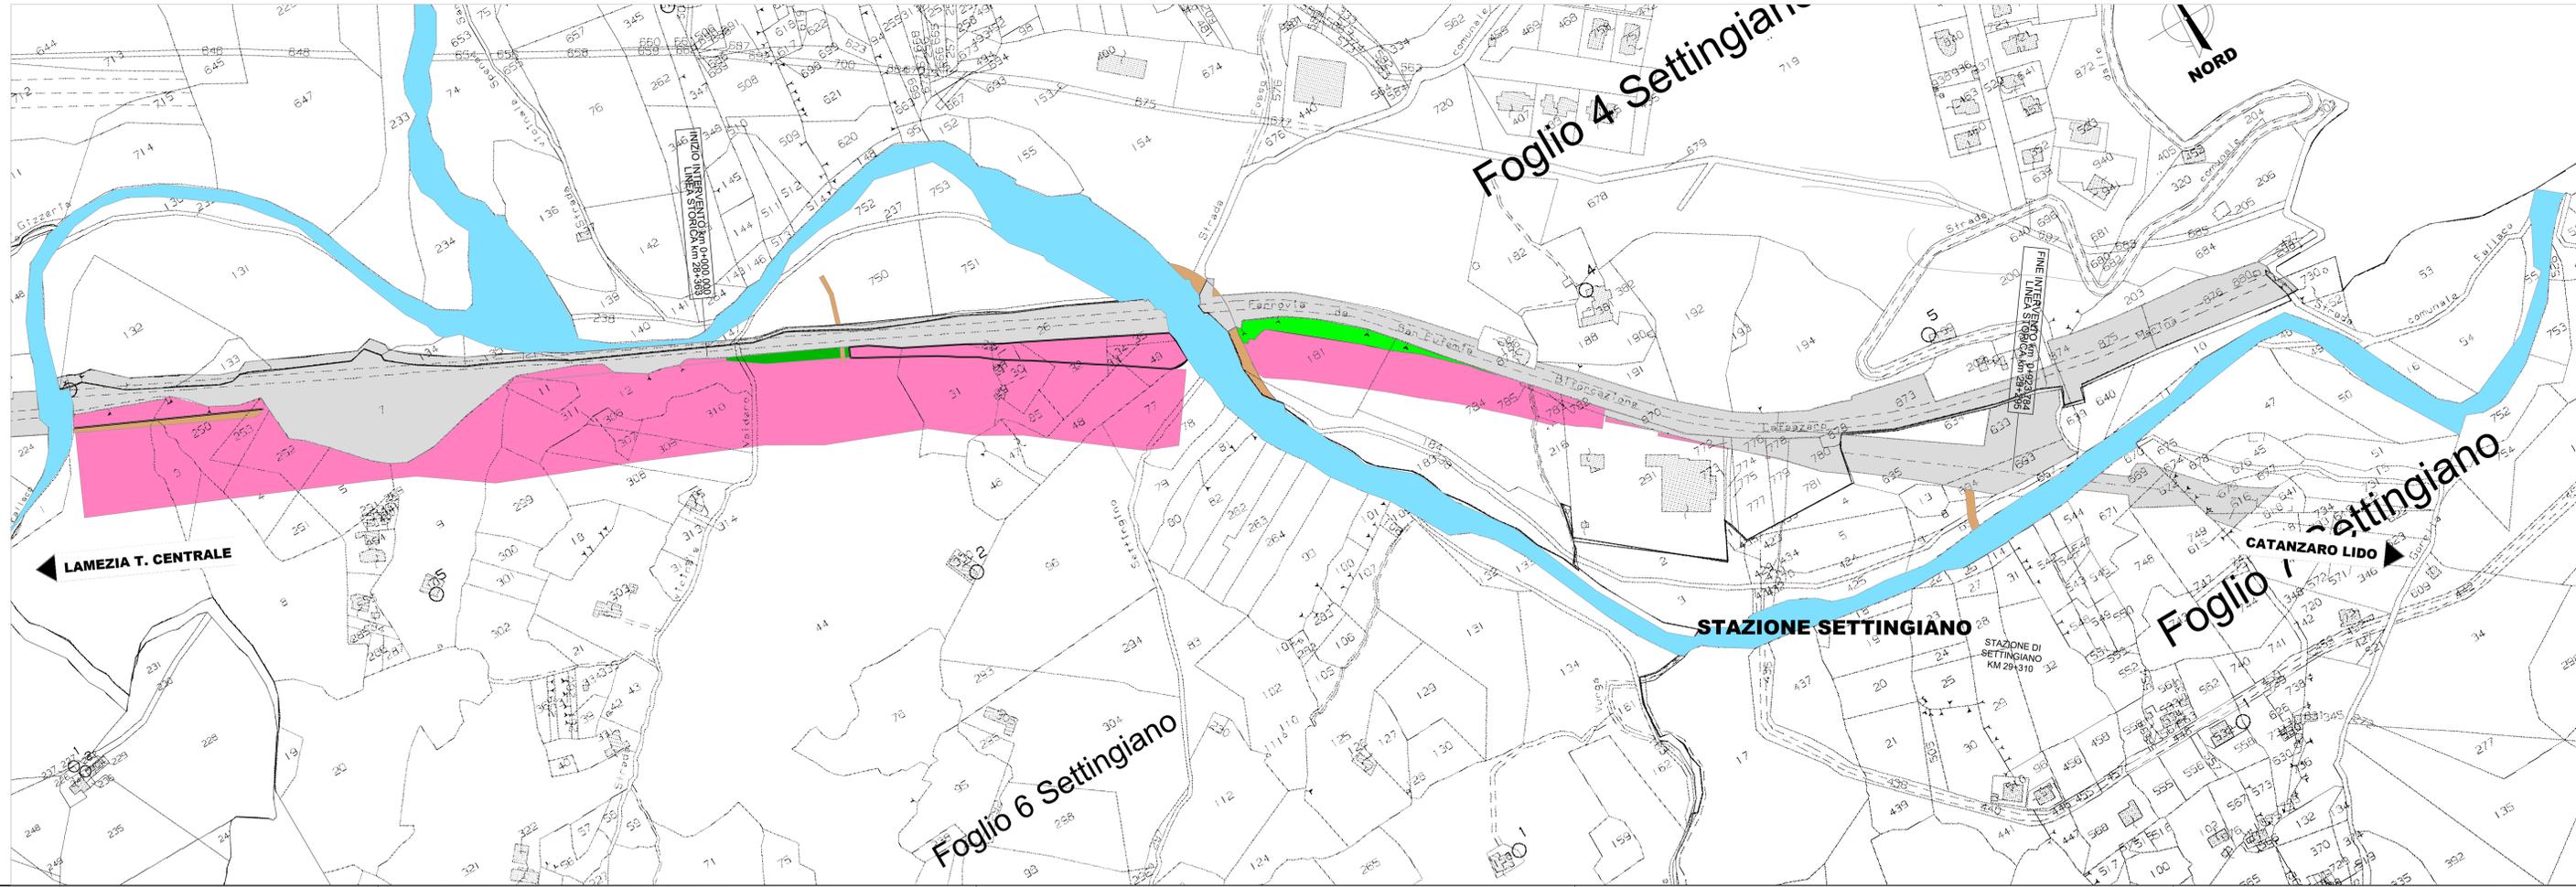

KEY-MAP

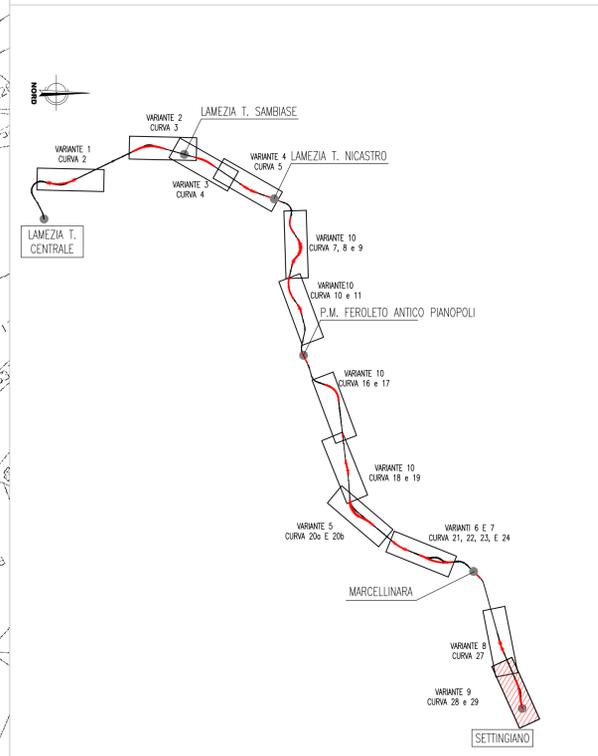

LEGENDA PIANI PARCELLARI

- GRIGIO CHINA—attuale sede ferroviaria
- ROSSO CARMINIO—per le superfici da espropriare per sede stabile ferroviaria e sue dipendenze
- SEPPIA—per le superfici che si espropriano per deviazioni di strade e corsi d'acqua
- TINTA NEUTRA—per le superfici che si assoggettano a servizi
- VERDE CHIARO—per le superfici soggette ad interventi di riqualificazione ambientale
- per le superfici soggette ad occupazione temporanea non preordinata all'espropriazione
- VERDE—per gli stralci che si presumono possano essere acquisiti a titolo di reliquati ai sensi dell'art.16, c. 11 D.P.R.327/01.
- TERRA DI SIENA—per strade pubbliche esistenti
- BLU DI PRUSSIA—corsi d'acqua esistenti
- GIALLO—per le demolizioni di costruzioni situate al di fuori della fascia di esproprio
- Fabbricati non presenti in mappa

SIMBOLOGIA CATASTALE E CONFINI AMMINISTRATIVI

- PROPRIETA' PRIVATA
 - NUMERO DI PIANO
 - NUMERO DI PARTICELLA
 - CONFINI DI PROPRIETA'
 - CONFINI DI PARTICELLA CATASTALE
- DEMANIO DELLO STATO E STRADE PUBBLICHE
 - NUMERO DI PIANO
 - STRADE O CORSI D'ACQUA
- CONFINI DI FOGLIO
- CONFINI DI COMUNE
- CONFINI DI PROVINCIA
- CONFINI DI REGIONE

COMMITTENTE:
RFI
RETE FERROVIARIA ITALIANA
GRUPPO FERROVIE DELLO STATO ITALIANE

PROGETTAZIONE:
ITALFERR
GRUPPO FERROVIE DELLO STATO ITALIANE

LINEA LAMEZIA T. - CATANZARO L.

S.O. PERMESSUALISTICA ESPROPRI E SUBAPPALTI

PROGETTO DI FATTIBILITA' TECNICA ED ECONOMICA

**COLLEGAMENTO LAMEZIA T. - SETTINGIANO.
VELOCIZZAZIONE MEDIANTE RETTIFICHE DI TRACCIATO.**

COMUNE DI SETTINGIANO FOGLI 4-6-7, VARIANTE 9.

SCALA:
1:2000

COMMESSA	LOTTO	FASE	ENTE	TIPO DOC.	OPERA/DISCIPLINA	PROGR.	REV.
RC0Y	00	R	43	BD	AQ0000	006	A

Rev.	Descrizione	Redatto	Data	Verificato	Data	Approvato	Data	Autorizzato Data
A	Emissione esecutiva	A. Truglio	10-03-2021	A. Benfoddi	10-03-2021	I. D'Amore	29-03-2021	R. Falso 29-03-2021

File: VARIANTE 9.DWG n. Elab.: