


KEY-MAP

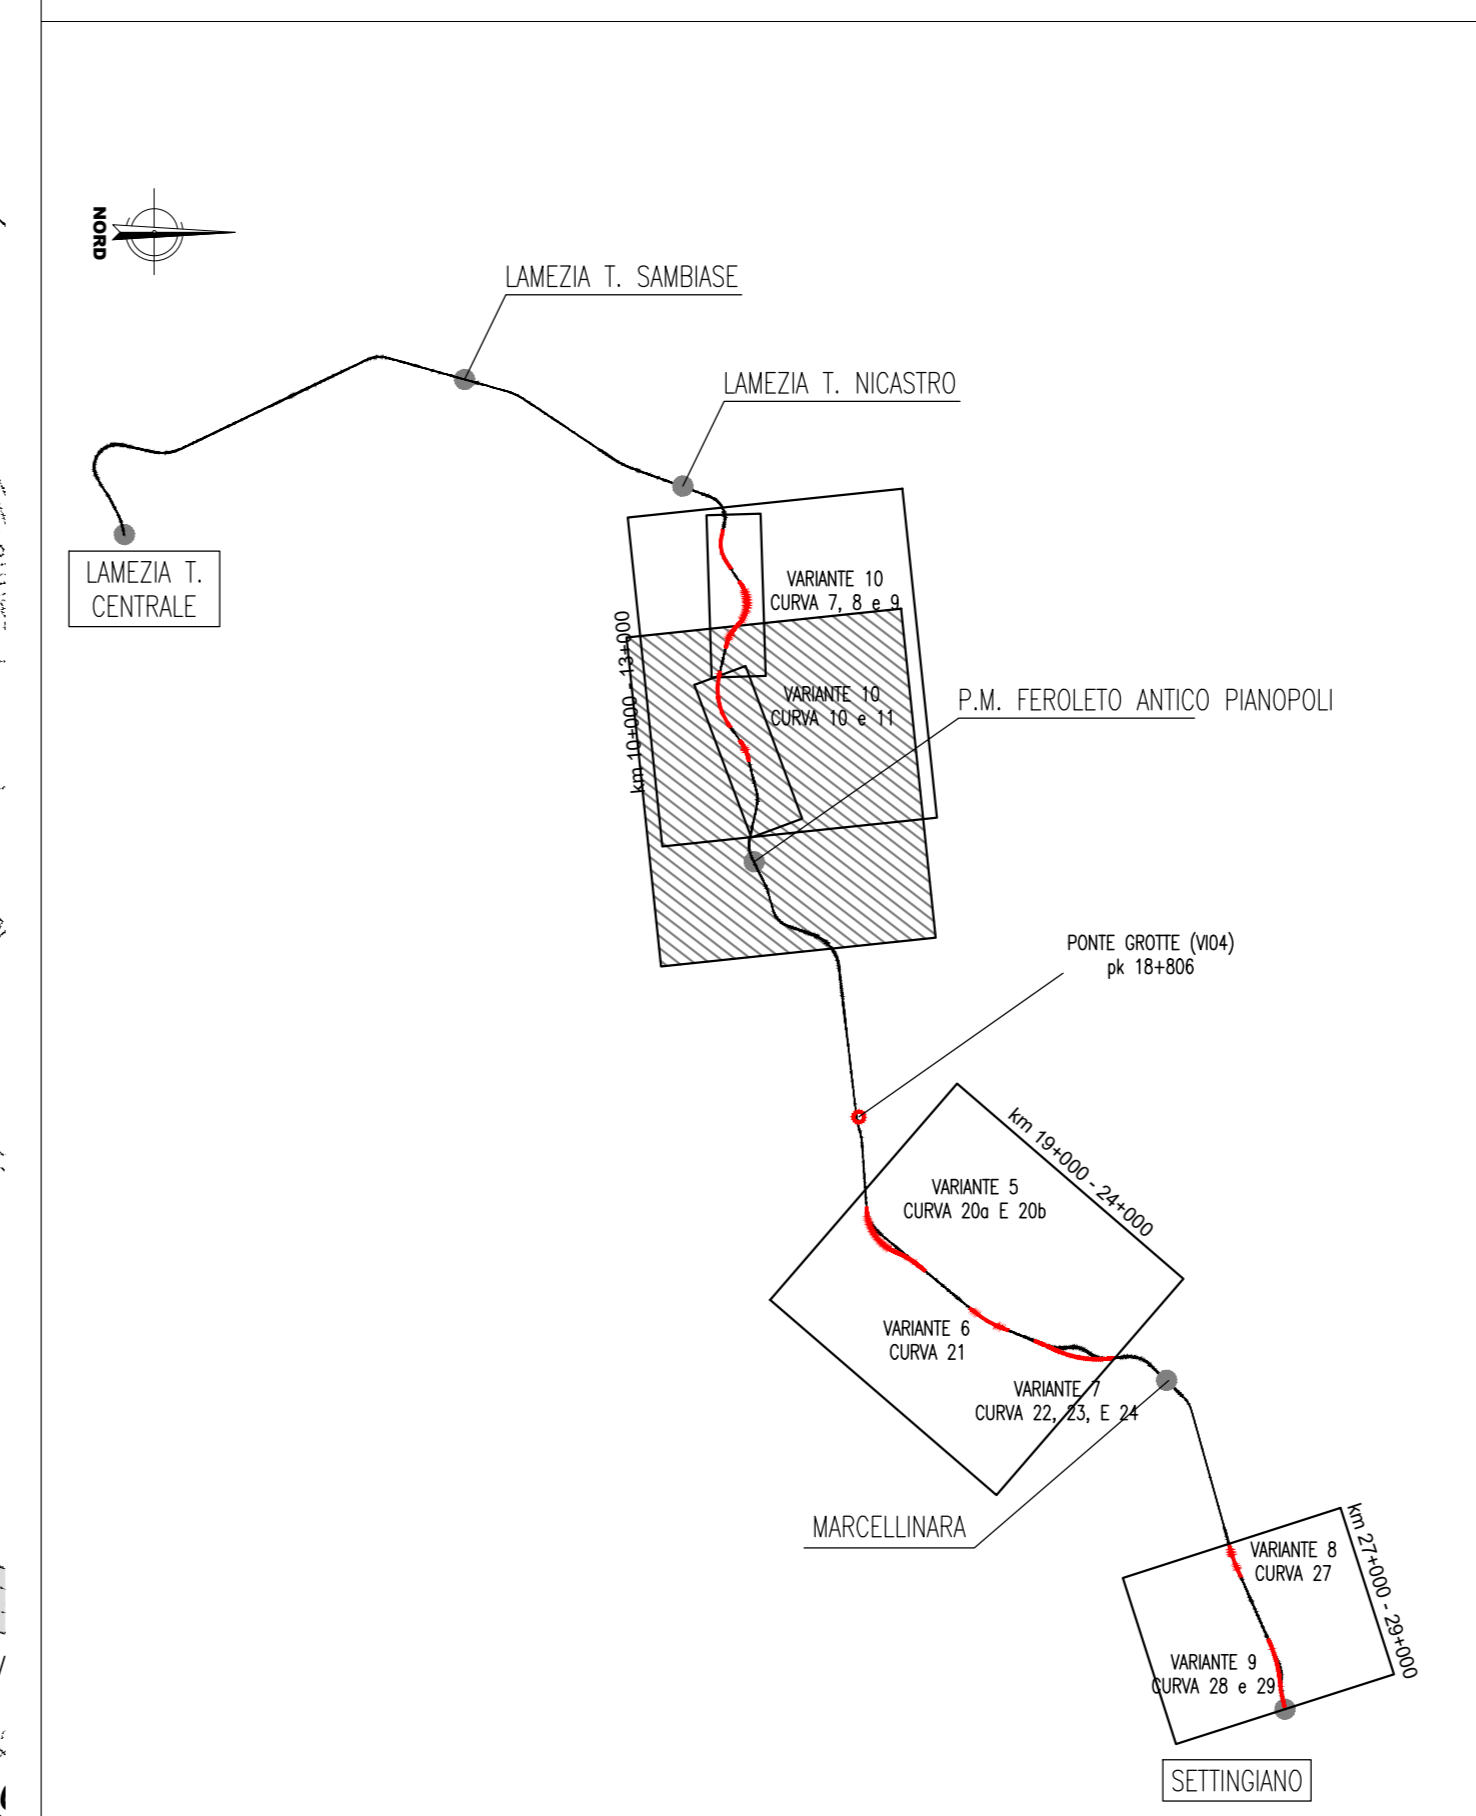

LEGENDA PIANI PARCELLARI

- GRIGIO CHINA—attuale sede ferroviaria
- ROSSO CARMINIO—per le superfici da espropriare per sede stabile ferroviaria e sue dipendenze
- SEPIA—per le superfici che si espropriano per deviazioni di strade e corsi d'acqua
- TINTA NEUTRA—per le superfici che si assoggettano o servitù
- VERDE CHIARO —per le superfici soggette ad interventi di riqualificazione ambientale
- per le superfici soggette ad occupazione temporanea non preordinata all'espropriazione
- VERDE—per gli stralci che si presumono possono essere acquisiti a titolo di reliquati ai sensi dell'art.16, c. 11 D.P.R.327/01.
- TERRA DI SIENA—per strade pubbliche esistenti
- BLU DI PRUSSIA—corsi d'acqua esistenti
- GIALLO—per le demolizioni di costruzioni situate al di fuori della fascia di esproprio
- Fabbricati non presenti in mappa

SIMBOLOGIA CATASTALE E CONFINI AMMINISTRATIVI

- PROPRIETA' PRIVATA
 - NUMERO DI PIANO
 - NUMERO DI PARTICELLA
 - CONFINI DI PROPRIETA'
 - CONFINI DI PARTICELLA CATASTALE
- DEMANIO DELLO STATO E STRADE PUBBLICHE
 - NUMERO DI PIANO
 - STRADE O CORSI D'ACQUA
- CONFINI DI FOGGIO
- CONFINI DI COMUNE
- CONFINI DI PROVINCIA
- CONFINI DI REGIONE

COMMITTENTE:
RFI
RETE FERROVIARIA ITALIANA
GRUPPO FERROVIE DELLO STATO ITALIANE

PROGETTAZIONE:
ITALFERR
GRUPPO FERROVIE DELLO STATO ITALIANE

LINEA LAMEZIA T. - CATANZARO L.

S.O. PERMESSUALISTICA ESPROPRI E SUBAPPALTI

PROGETTO DI FATTIBILITA' TECNICA ED ECONOMICA

**COLLEGAMENTO LAMEZIA T. - SETTINGIANO.
VELOCIZZAZIONE MEDIANTE RETTIFICHE DI TRACCIATO.
COMUNE DI LAMEZIA TERME FOGLI 28-35 VARIANTE 10 .**

SCALA:
1:2000

| COMMESSA | LOTTO | FASE | ENTE | TIPO DOC. | OPERA/DISCIPLINA | PROGR. | REV. |
|----------|-------|------|------|-----------|------------------|--------|------|
| RC0Y | 00 | R | 43 | BD | AQ0000 | 007 | A |

| Rev. | Descrizione | Redatto | Data | Verificato | Data | Approvato | Data | Autorizzato Data |
|------|---------------------|------------|------------|------------|------------|-------------|------------|------------------------|
| A | Emissione esecutiva | A. Triggli | 10-03-2021 | A. Baffari | 10-03-2021 | L. Di Nanno | 29-03-2021 | R. FERRI 29-03-2021 |