


KEY PLAN:

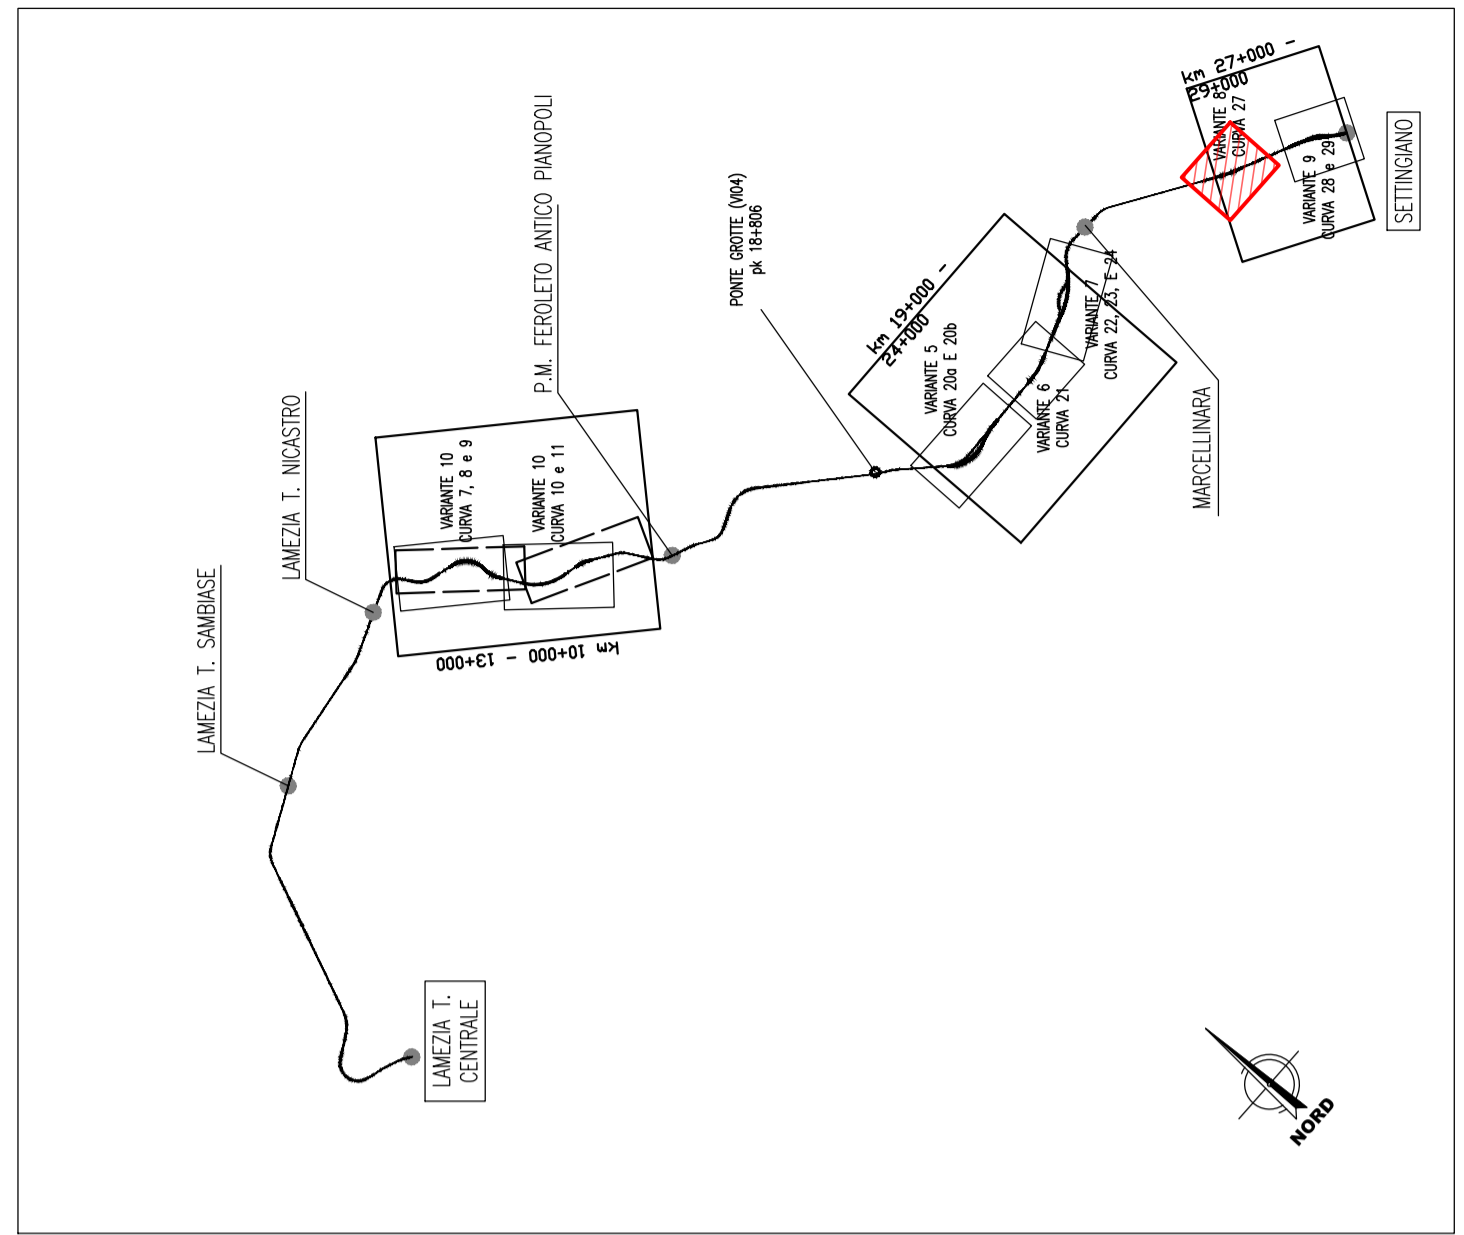

LEGENDA:

- | | | |
|--|---|---|
| <ul style="list-style-type: none"> ● AREA DI MATERIALE MOBILE ● RINVENIMENTO SPORADICO ● INSEDIAMENTO ▲ NECROPOLI ● SITO RUPESTRE ● VILLA/INSEDIAMENTO RUSTICO △ STRUTTURE MURARIE ▽ INFRASTRUTTURA VIARIA | <p>CRONOLOGIA (applicato al simbolo)</p> <ul style="list-style-type: none"> ■ Preistoria/Protostoria ■ Età greca ■ Età romana ■ Età tardoantica / medievale ■ VINCOLO ARCHEOLOGICO DIRETTO ■ VINCOLO ARCHEOLOGICO INDIRETTO | <p>RISCHIO ARCHEOLOGICO RELATIVO</p> <ul style="list-style-type: none"> ■ RISCHIO ALTO ■ RISCHIO MEDIO ■ RISCHIO BASSO |
|--|---|---|

COMMITTENTE:



PROGETTAZIONE:



U.O. ARCHITETTURA, AMBIENTE E TERRITORIO

PROGETTO DI FATTIBILITA' TECNICA ECONOMICA

COLLEGAMENTO LAMEZIA T. - SETTINGIANO
VELOCIZZAZIONE MEDIANTE RETTIFICHE DI TRACCIATO

STUDIO ARCHEOLOGICO

CARTA DEL RISCHIO ARCHEOLOGICO
RELATIVO TAV. 6/7

SCALA: 1:2.000

COMMESSA	LOTTO	FASE	ENTE	TIPO DOC.	OPERA/DISCIPLINA	PROGR.	REV.
RC0Y	00	R	22	P6	AH0001	013	A

Rev.	Descrizione	Redatto	Data	Verificato	Data	Approvato	Data	Autorizzato Data
A	Emissione esecutiva	E. Donato	Marzo 2021	Stigliani	Marzo 2021	[Signature]	Marzo 2021	M. Comedini Marzo 2021