




ARMATURA PALO Ø1200  
Scala 1:50

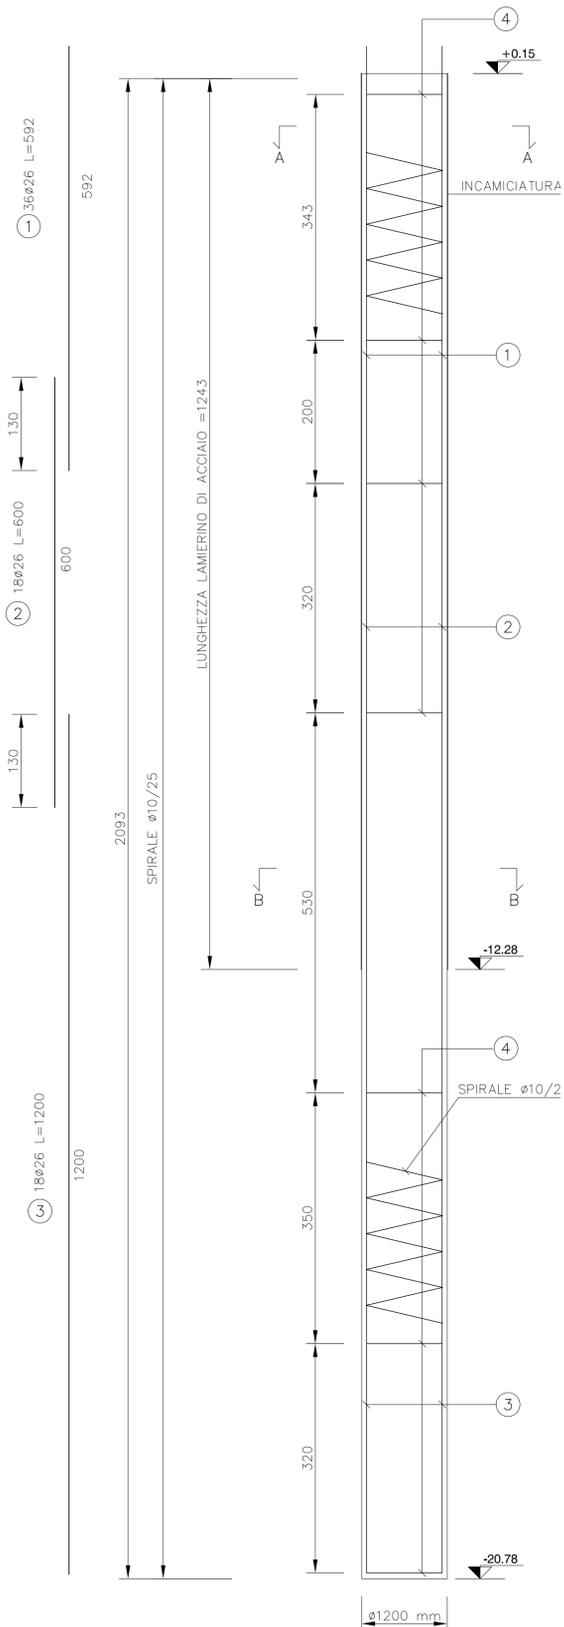


SEZIONE A - A  
Scala 1:20

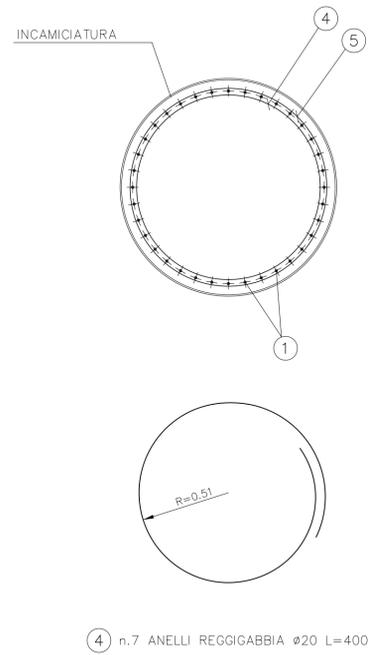

SEZIONE B - B  
Scala 1:20

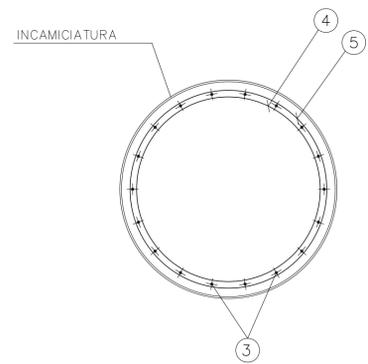


INCAMICIATURA PALO  
SEZIONE LAMIERINO DI ACCIAIO  
Scala 1:20

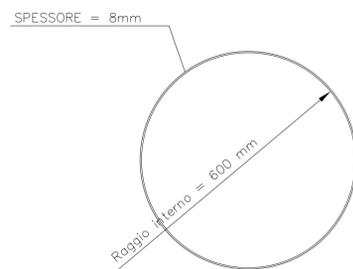


ARMATURA DALLA PREFABBRICATA  
Scala 1:25


PIANTA

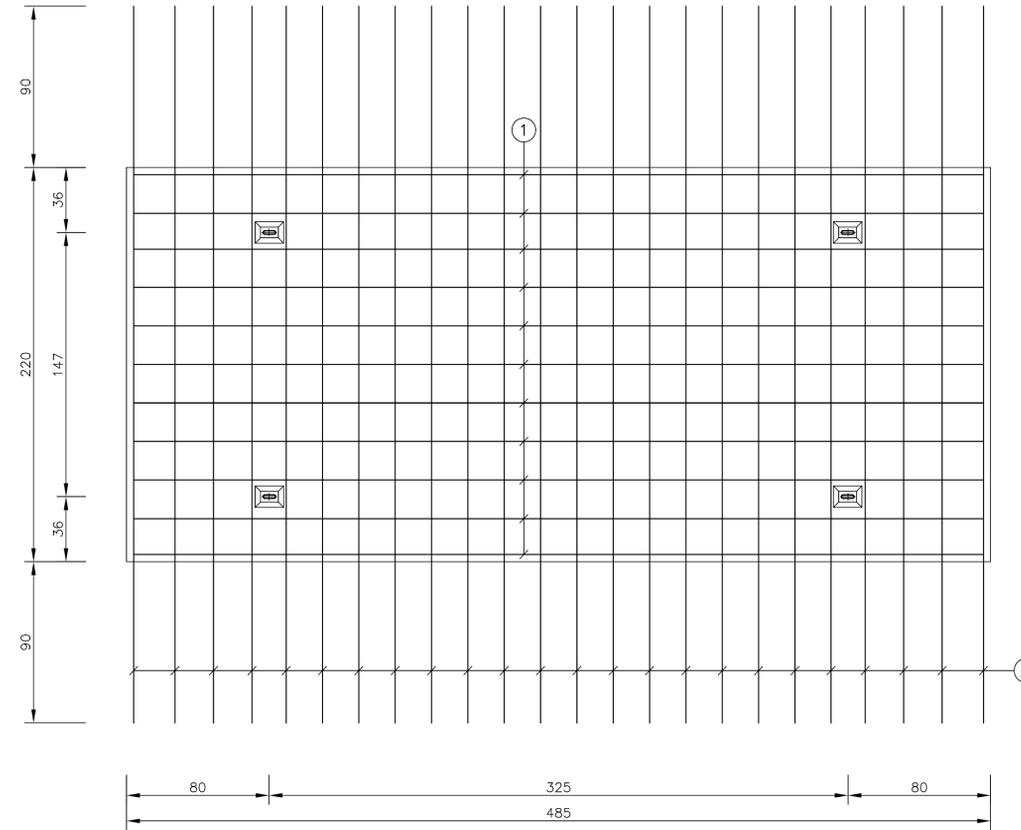

SEZIONE TRASVERSALE

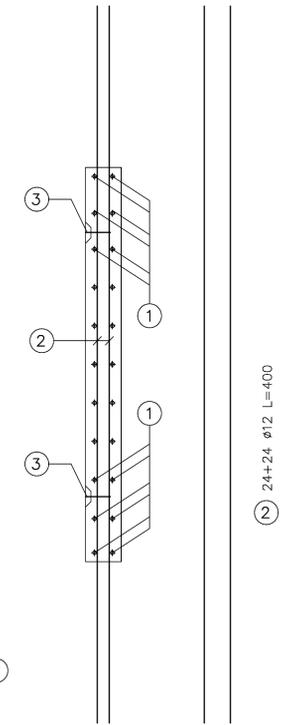

SEZIONE LONGITUDINALE

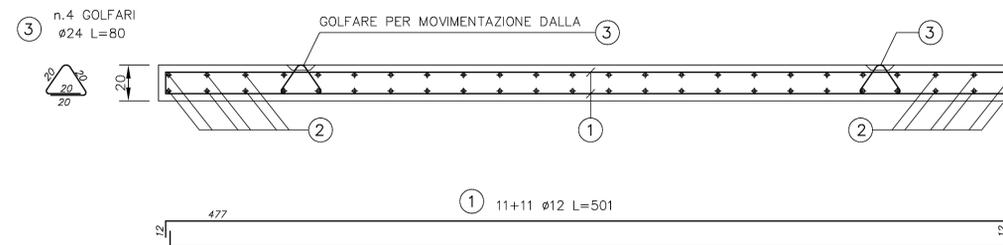

MATERIALI

- TUTTE LE ARMATURE SONO IN ACCIAIO B 450 C ZINCATO A CALDO SALVO OVE DIVERSAMENTE SPECIFICATO
- ACCIAIO PER C.A. : INOX AISI 316 L
- CALCESTRUZZO : CLASSE 35/45
- COPRIFERRO PALO 6 cm
- COPRIFERRO DALLE 4 cm
- SOVRAPPOSIZIONI PALO 50Ø MIN.

AP Autorità Portuale  
PORTO DI ANCONA



Lavori di adeguamento delle banchine  
nn. 13 e 14 all'ormeggio delle navi traghetto - 2° stralcio  
PROGETTO ESECUTIVO

Il Presidente  
(Avv. Luciano Canepa)

Il Segretario Generale  
(Dott. Tito Vespasiani)

RESPONSABILE UNICO DEL PROCEDIMENTO : Dott. Ing. Tullio NICCOLINI

PROGETTAZIONE:

ACCIA  
TECNO  
(Ing. Paolo Turbolente)

MODI  
(Ing. Alessandro Togni)

TITOLO ELABORATO:  
BANCHINA 12  
Palo Ø1200 e dalla prefabbricata - carpenterie e armature

ELABORATO N°:  
OS 17

| SIGLA     | ELABORATO | CONTROLLATO | APPROVATO   |      |      |      |
|-----------|-----------|-------------|-------------|------|------|------|
| REVISIONE | N.        | DATA        | DESCRIZIONE | RED. | VER. | APP. |
| 0         |           |             |             |      |      |      |

DATA:  
Luglio 2010  
SCALA:  
Varie