


Sezione n

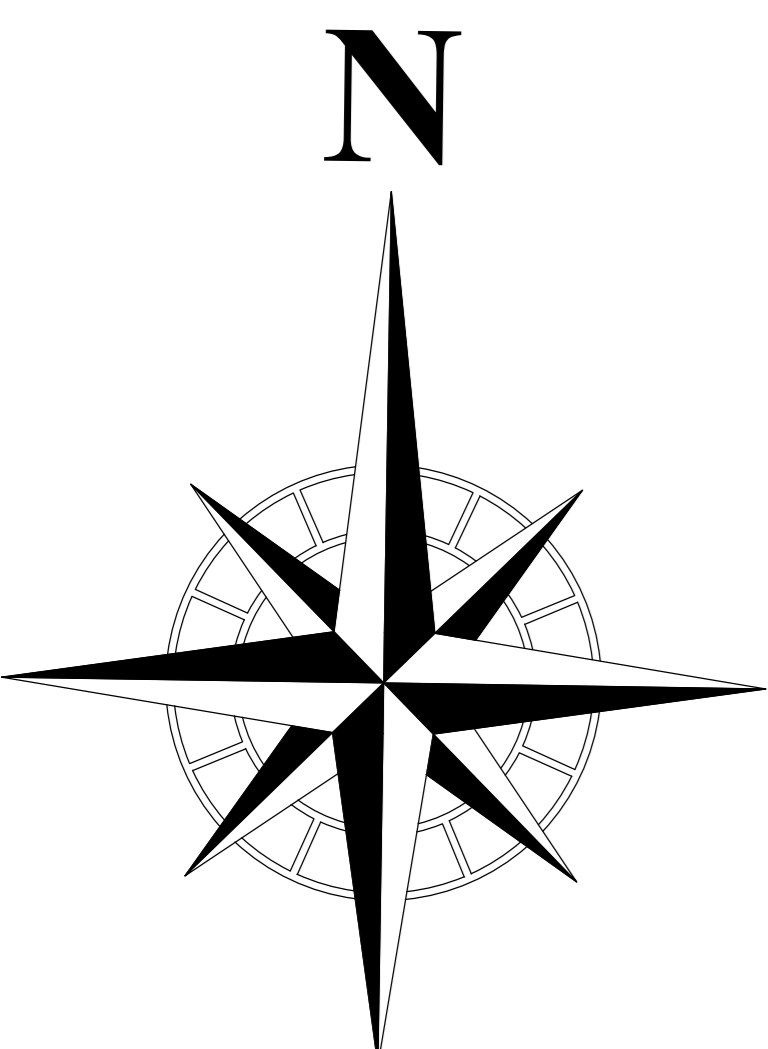

COMMITTENTE:  **RFI**
RAILWAY INFRASTRUCTURE ITALIANA
 GRUPPO FERROVIARIO DELLO STATO ITALIANO

PROGETTAZIONE:  **ITALFERR**
GRUPPO FERROVIARIO DELLO STATO ITALIANO

LINEA LAMEZIA T. - CATANZARO L.

U.O. PROGETTAZIONE LINEE NODI E ARMAMENTO

STUDIO DI FATTIBILITA'

COLLEGAMENTO LAMEZIA T. - SETTINGIANO.
PFTE VELOCIZZAZIONE MEDIANTE RETTIFICHE DI TRACCIATO.

RILIEVO CELERIMETRICO TAV, 044

SCALA: 1:200

COMMESSA	LOTTO	FASE	ENTE	TIPO DOC.	OPERA/DISCIPLINA	PROGR.	REV.
RC0Y	00	R	13	P9	11F0009	044	A

Rev.	Descrizione	Redatto	Data	Verificato	Data	Approvato	Data	AutORIZZATO
A	Emissione esecutiva		08/09/2018		08/09/2018		08/09/2018	10.000000 08/09/2018 08/09/2018

Fig. SC0Y00R13P9IF0000044 n. Elab.: 25