


Sezione n°76

Prospetto 35 B

Prospetto 35 A

Sezione n°77

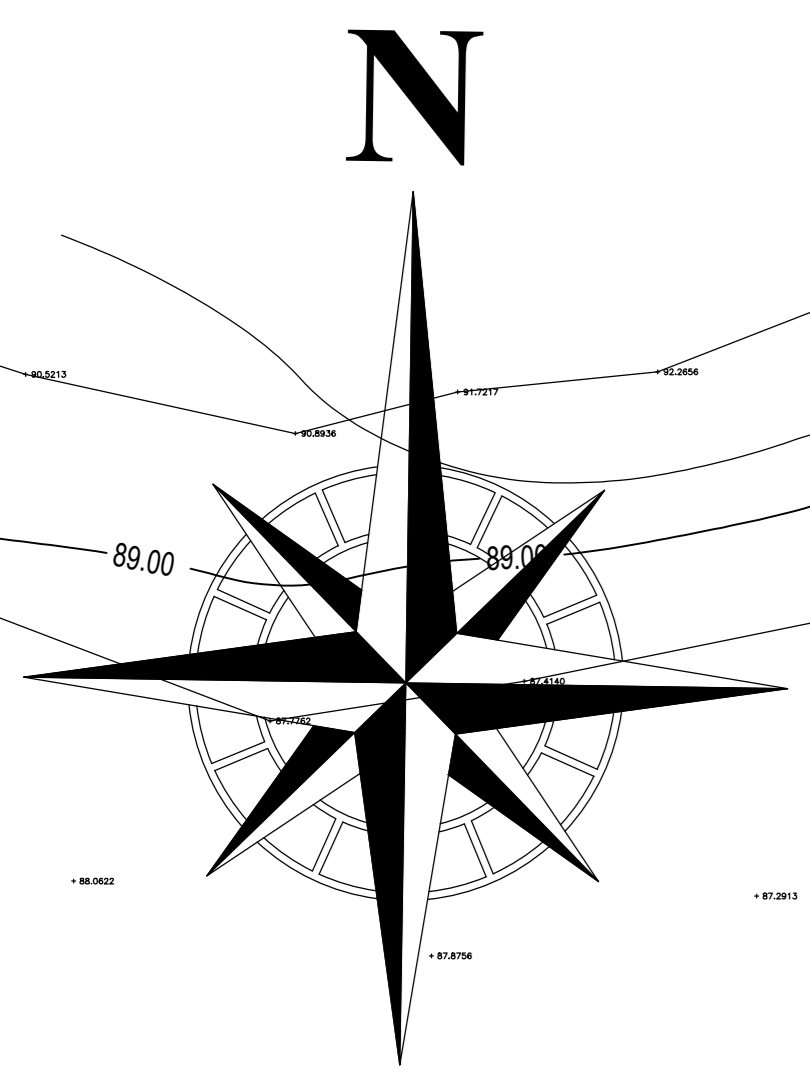

COMMITTENTE:

RAI
RAI
RAI

PROGETTAZIONE:

ITALFER

LINEA LAMEZIA T. - CATANZARO L.

U.O. PROGETTAZIONE LINEE NODI E ARMAMENTO

STUDIO DI FATTIBILITA'

COLLEGAMENTO LAMEZIA T. - SETTINGIANO.
PFTE VELOCIZZAZIONE MEDIANTE RETTIFICHE DI
TRACCIATO.

RILIEVO CELERIMETRICO TAV. 067

SCALA:
1:200

COMMESSA LOTTO FASE ENTE TIPO DOC. OPERA/DISCIPLINA PROGR. REV.
RC0Y 00 R 13 P9 11F0009 067 A

Rev.	Descrizione	Redatto	Data	Verificato	Data	Approvato	Data	Autore/Rev. Data
A	Stato attuale	G.P.P.	08/09/2018	(Firma)	08/09/2018	SCALABRINO	08/09/2018	100% COMPILATO