




Sezione n°84

Prospetto 33 B

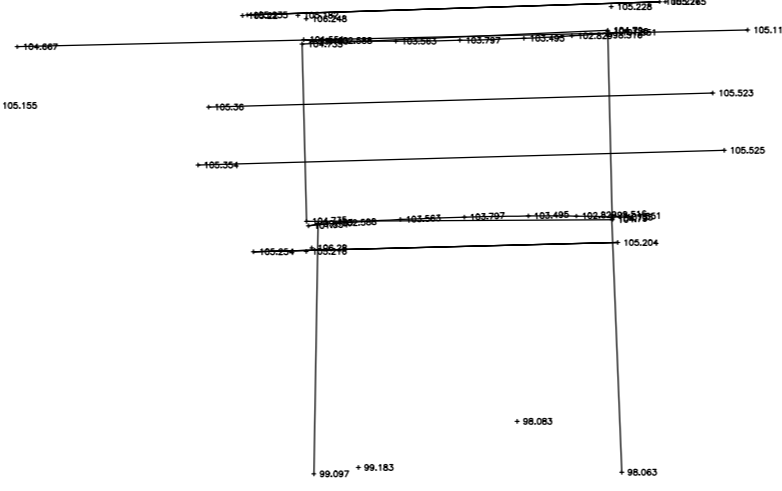

Prospetto 33 A

Sezione n°85

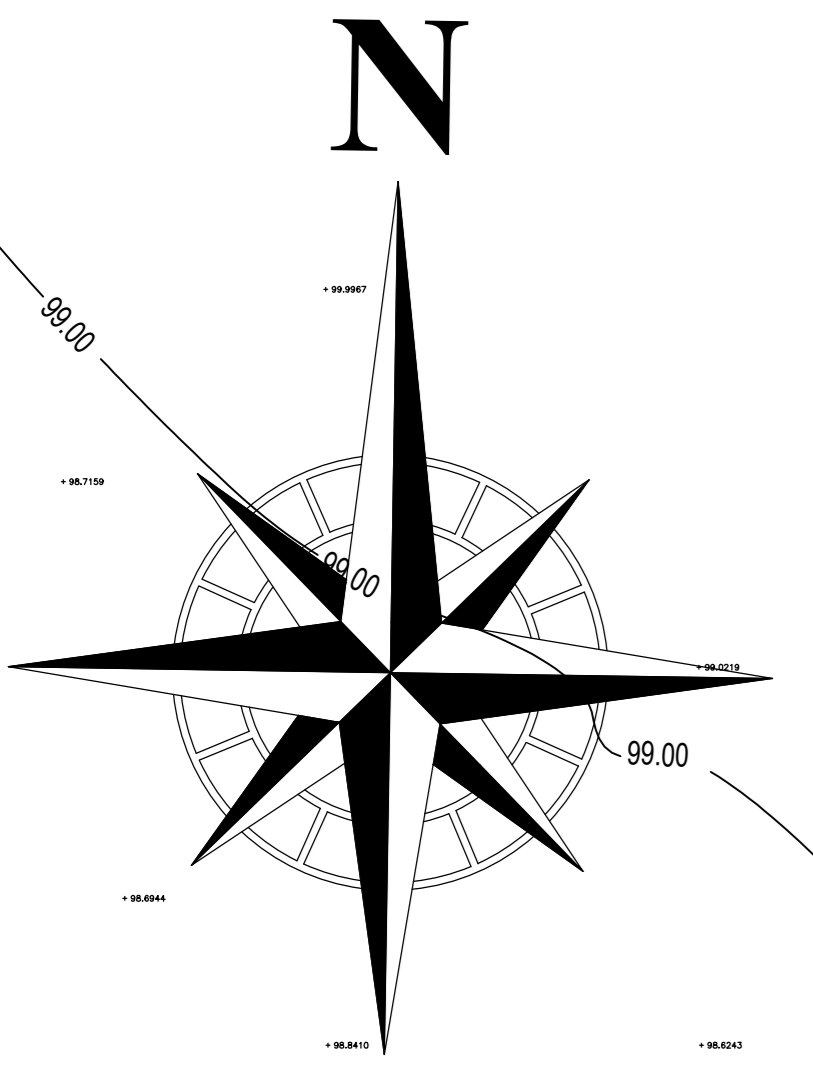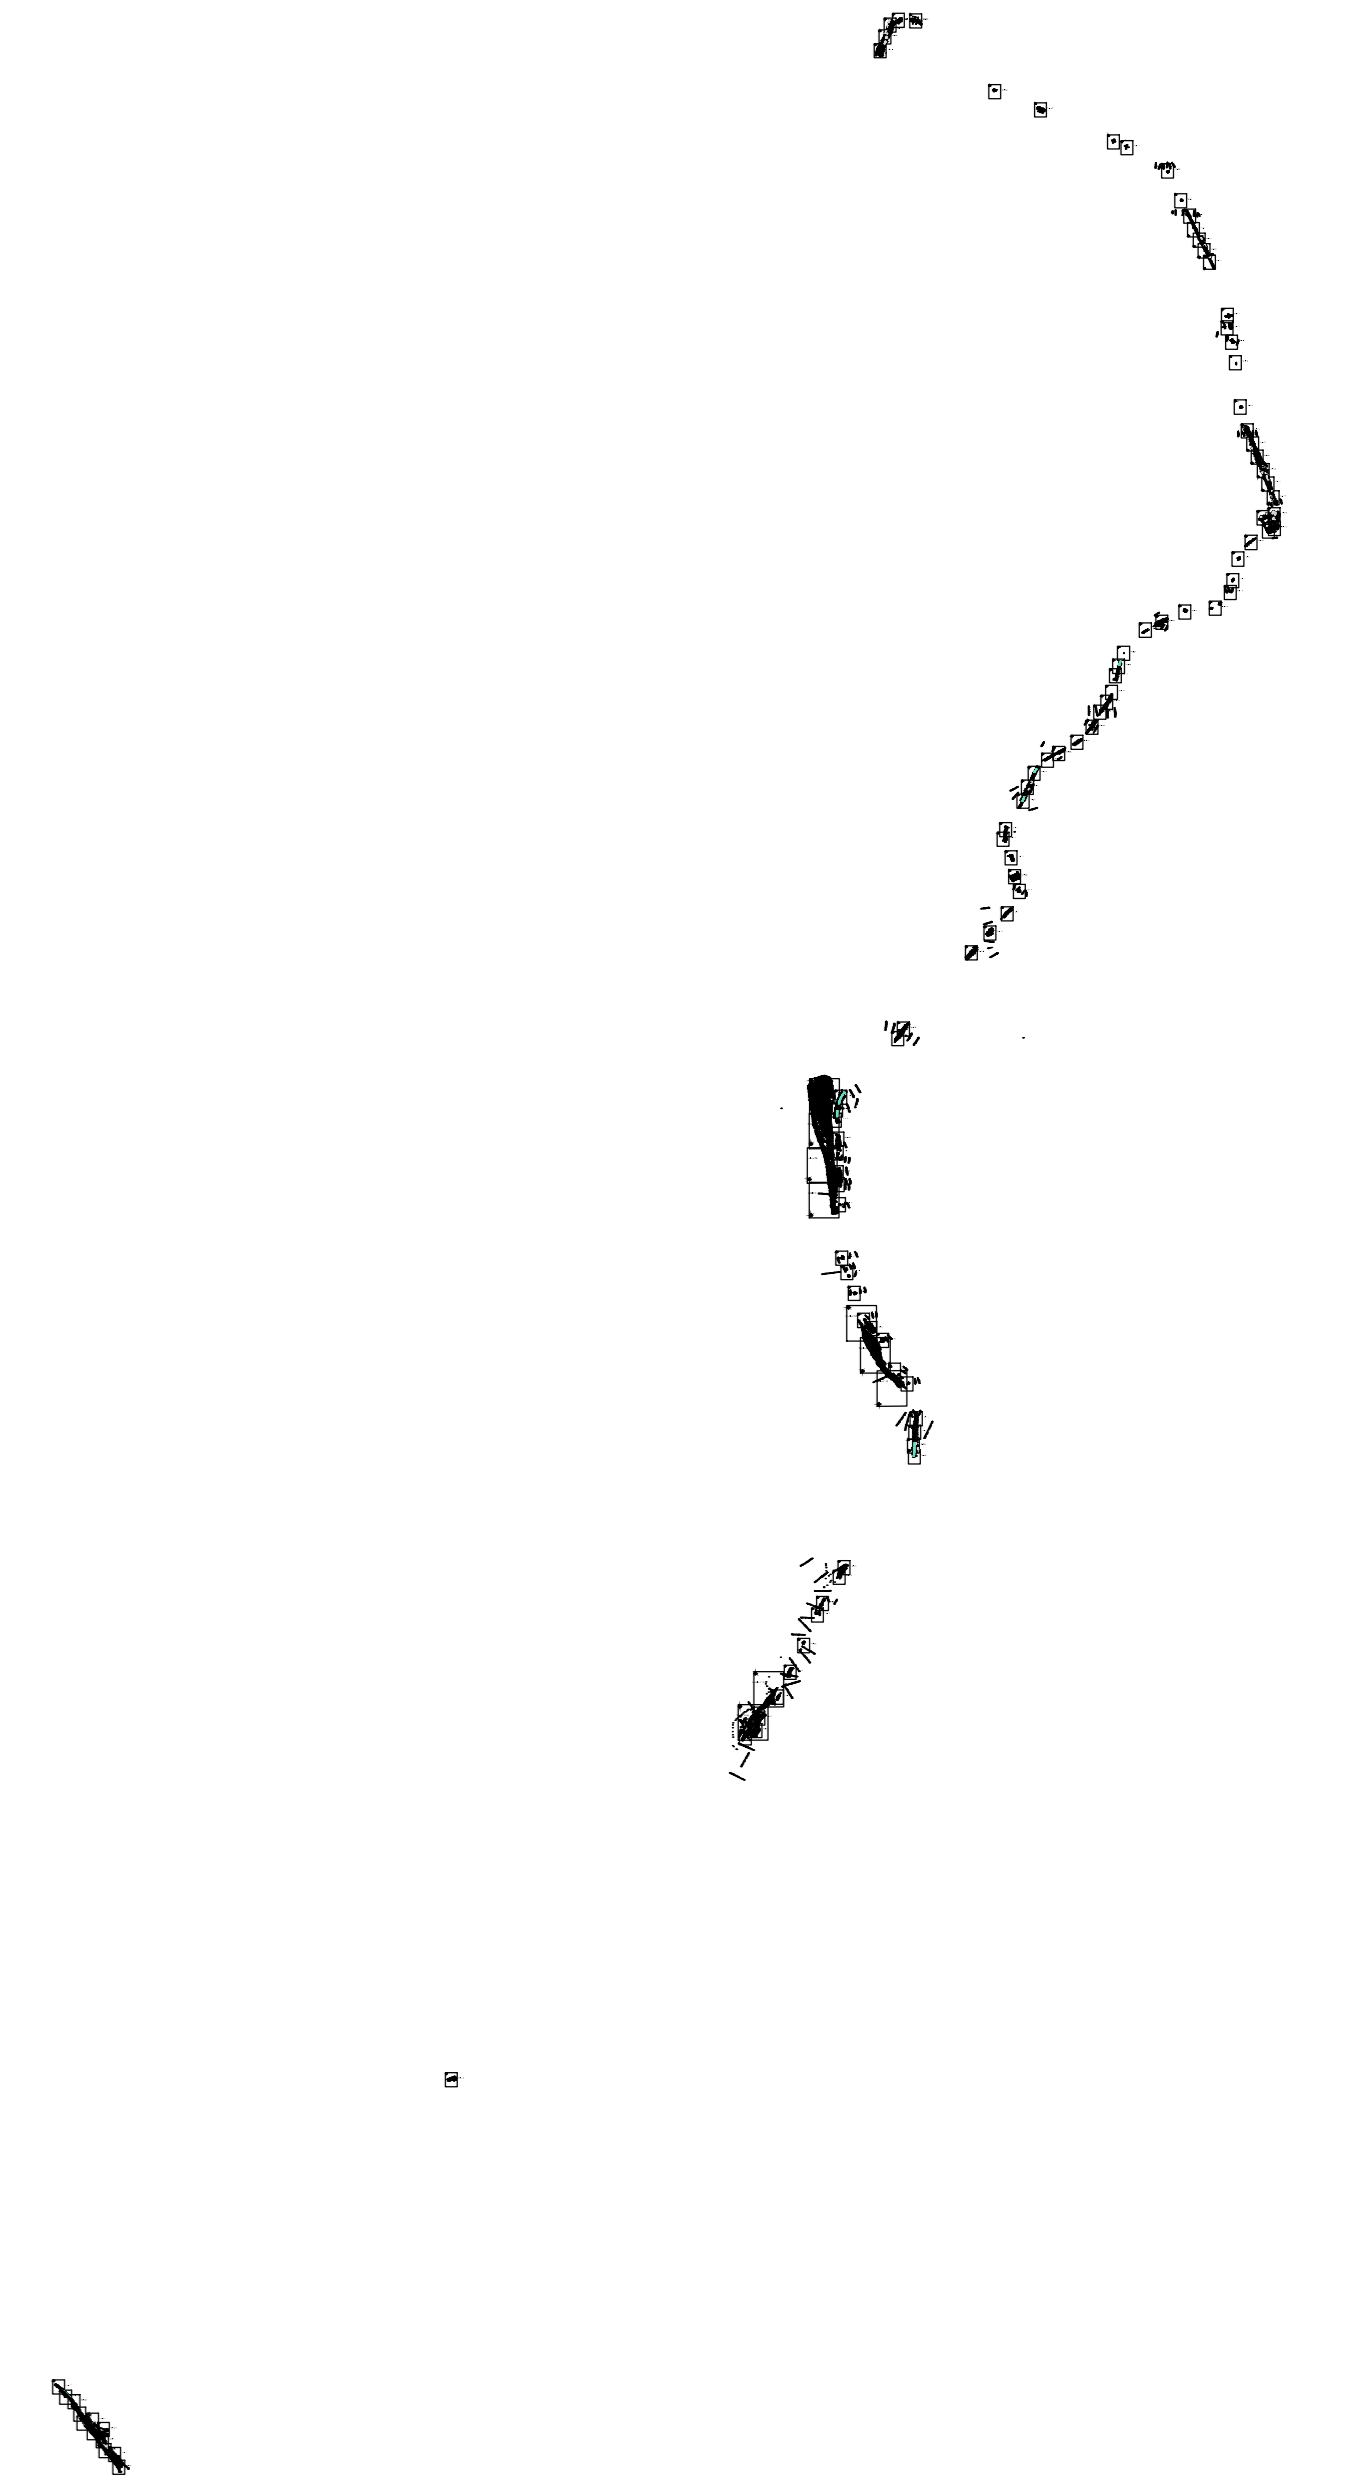

COMMITTENTE:
 RFI
RETE FERROVIARIA ITALIANA
GRUPPO FERROVIE DELLO STATO ITALIANE

PROGETTAZIONE:
 ITALFER
GRUPPO FERROVIE DELLA REGIONE CALABROTTA

LINEA LAMEZIA T. - CATANZARO L.

U.O. PROGETTAZIONE LINEE NODI E ARMAMENTO

STUDIO DI FATTIBILITA'

COLLEGAMENTO LAMEZIA T. - SETTINGIANO.
PFTE VELOCIZZAZIONE MEDIANTE RETTIFICHE DI TRACCIATO.

RILIEVO CELERIMETRICO TAV. 069

SCALA:
1:200

COMMESSA	LOTTO	FASE	ENTE	TIPO DOC.	OPERADISCIPLINA	PROGR.	REV.
RC0Y	00	R	13	P9	IF0009	069	A

Rev.	Descrizione	Redatto	Data	Verificato	Data	Approvato	Data	Autorizzato	Data
A	Emisione esecuta