


Sezione n°102

Prospetto 28 B
Prospetto 28 A

Sezione n°103

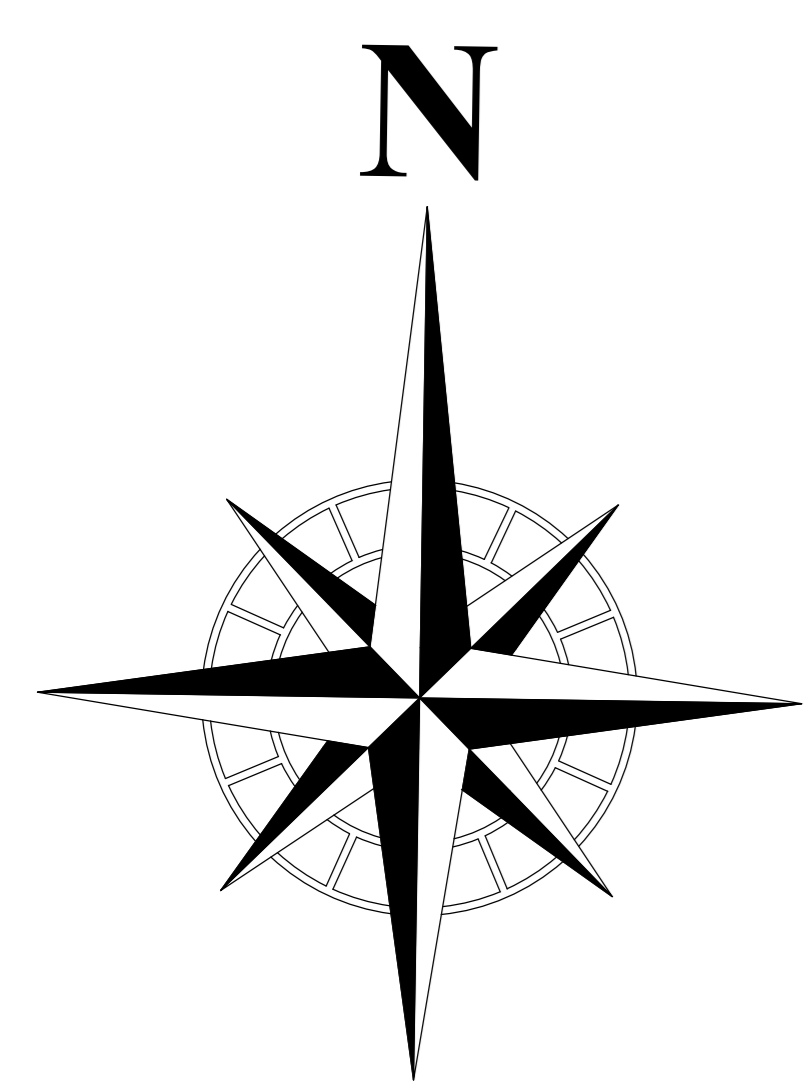

COMMITTENTE:

RFI
RETE FERROVIARIA ITALIANA
GRUPPO FERROVIE DELLO STATO ITALIANE

PROGETTAZIONE:

ITALFERR
GRUPPO IMBILIARE DELLO STATO ITALIANO

LINEA LAMEZIA T. - CATANZARO L.

U.O. PROGETTAZIONE LINEE NODI E ARMAMENTO

STUDIO DI FATTIBILITA'

COLLEGAMENTO LAMEZIA T. - SETTINGIANO.
PFTE VELOCIZZAZIONE MEDIANTE RETTIFICHE DI
TRACCIATO.

RILIEVO CELERIMETRICO TAV. 073

SCALA:
1:200

COMMESSA LOTTO FASE ENTE TIPO DOC. OPERA/DISCIPLINA PROGR. REV.

R C 0 Y 0 0 R 1 3 P 9 1 F 0 0 0 9 0 7 3 A

Rev.	Descrizione	Redatto	Data	Verificato	Data	Approvato	Data	Autorizzato	Data
A	Emisione generale	RFI	dicembre 2019	RFI	dicembre 2019	RFI	dicembre 2019	RFI	dicembre 2019