



Sezione n°124

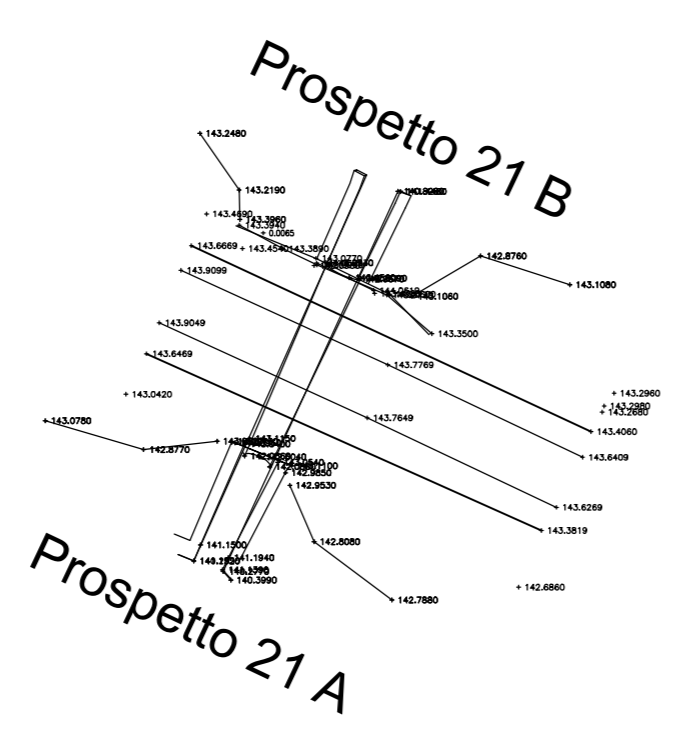

Sezione n°125

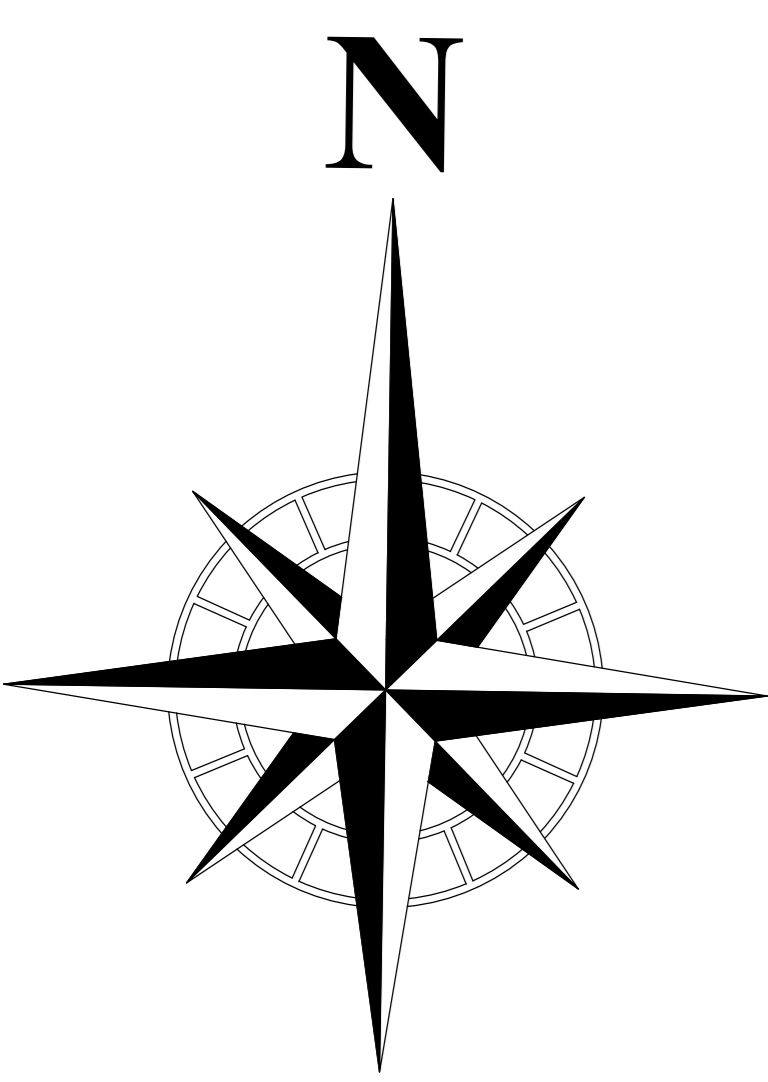

COMMITTENTE:  
  
RFI  
RETE FERROVIARIA ITALIANA  
GRUPPO FERROVIE DELLO STATO ITALIANO

PROGETTAZIONE:  
  
ITALFERR  
GRUPPO FERROVIE DELLO STATO ITALIANO

LINEA LAMEZIA T. - CATANZARO L.

U.O. PROGETTAZIONE LINEE NODI E ARMAMENTO

STUDIO DI FATTIBILITA'

COLLEGAMENTO LAMEZIA T. - SETTINGIANO.  
PFTE VELOCIZZAZIONE MEDIANTE RETTIFICHE DI  
TRACCIATO.

RILIEVO CELERIMETRICO TAV. 085

SCALA:  
1:200

COMMESSA	LOTTO	FASE	ENTE	TIPO DOC.	OPERA/DISCIPLINA	PROGR.	REV.
RC0Y	00	R	13	P9	11F0009	085	A

Rev.	Descrizione	Redatto	Data	Verificato	Data	Approvato	Data	AutORIZZATO	Data
A	Emissione finale	[Signature]	08/05/2019	[Signature]	08/05/2019	[Signature]	08/05/2019	[Signature]	08/05/2019