


Sezione n° 129

Sezione n° 130

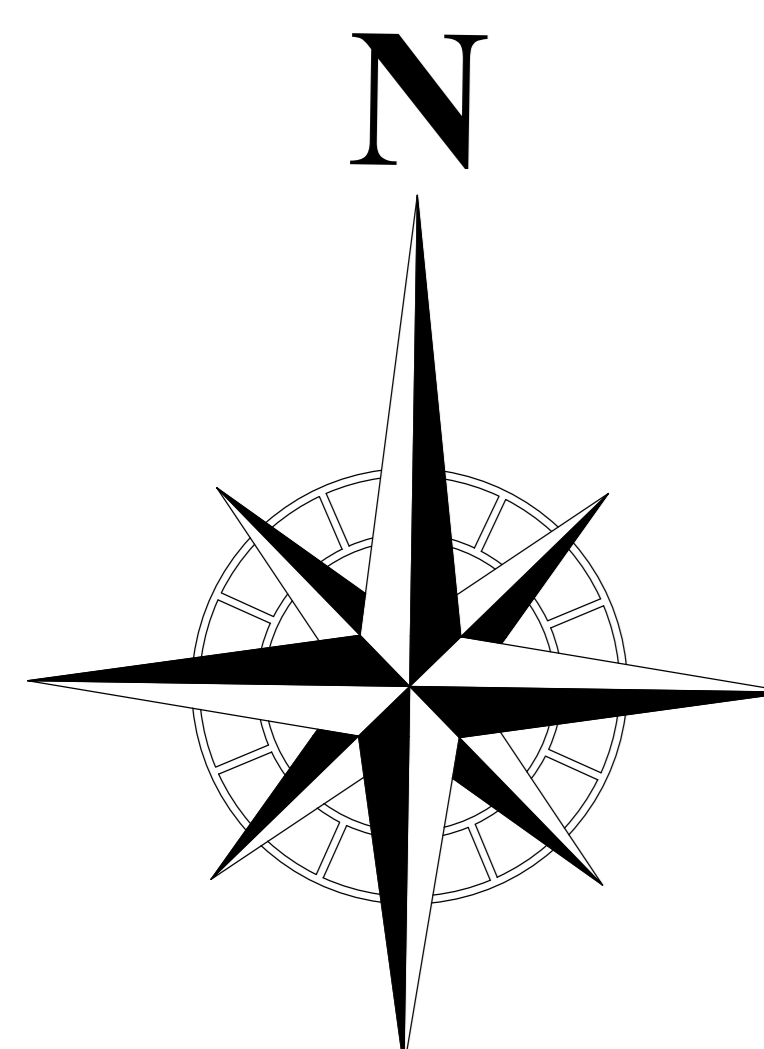

COMMITTENTE:  
**RFI**  
RILE FERROVIARIA ITALIANA  
GRUPPO FERROVIE DELLO STATO ITALIANO

PROGETTAZIONE:  
**ITALFERR**  
GRUPPO FERROVIE DELLO STATO ITALIANO

**LINEA LAMEZIA T. - CATANZARO L.**

**U.O. PROGETTAZIONE LINEE NODI E ARMAMENTO**

**STUDIO DI FATTIBILITA'**

**COLLEGAMENTO LAMEZIA T. - SETTINGIANO.  
PFTE VELOCIZZAZIONE MEDIANTE RETTIFICHE DI  
TRACCIATO.**

RILIEVO CELERIMETRICO TAV. 086

SCALA:  
1:200

COMMESSA	LOTTO	FASE	ENTE	TIPO DOC.	OPERA/DISCIPLINA	PROGR.	REV.
RC0Y	00	R	13	P9	11F0009	086	A

Rev.	Descrizione	Redatto	Data	Verificato	Data	Approvato	Data	AutORIZZATO	Data
A	Stazione esecuta	[Firma]	18/09/2018	[Firma]	18/09/2018	[Firma]	18/09/2018	[Firma]	18/09/2018