




Sezioni in rilevato - tratti di nuova sede

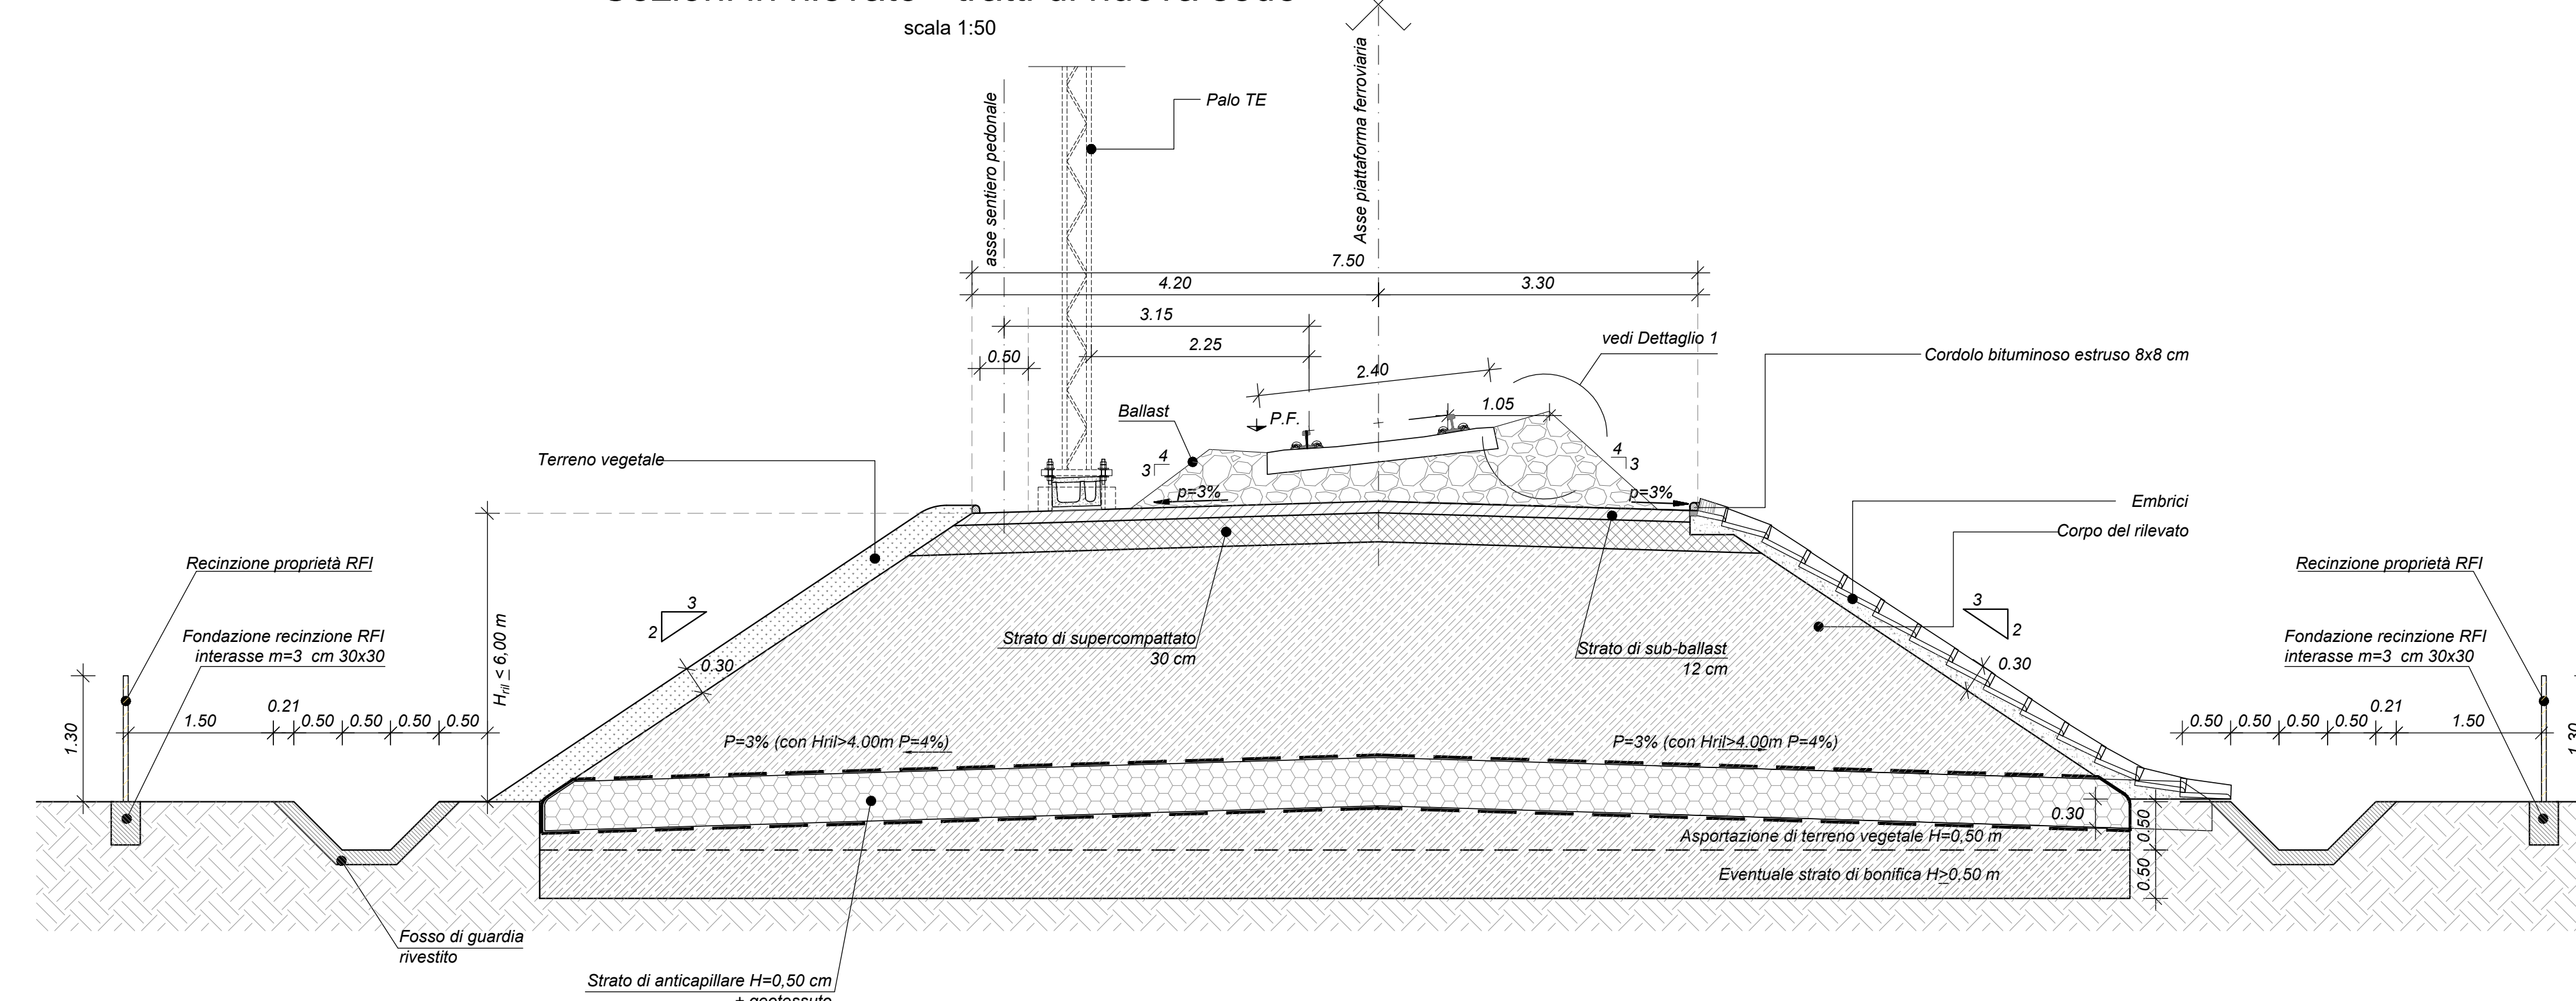



Sezioni in trincea - tratti di nuova sede

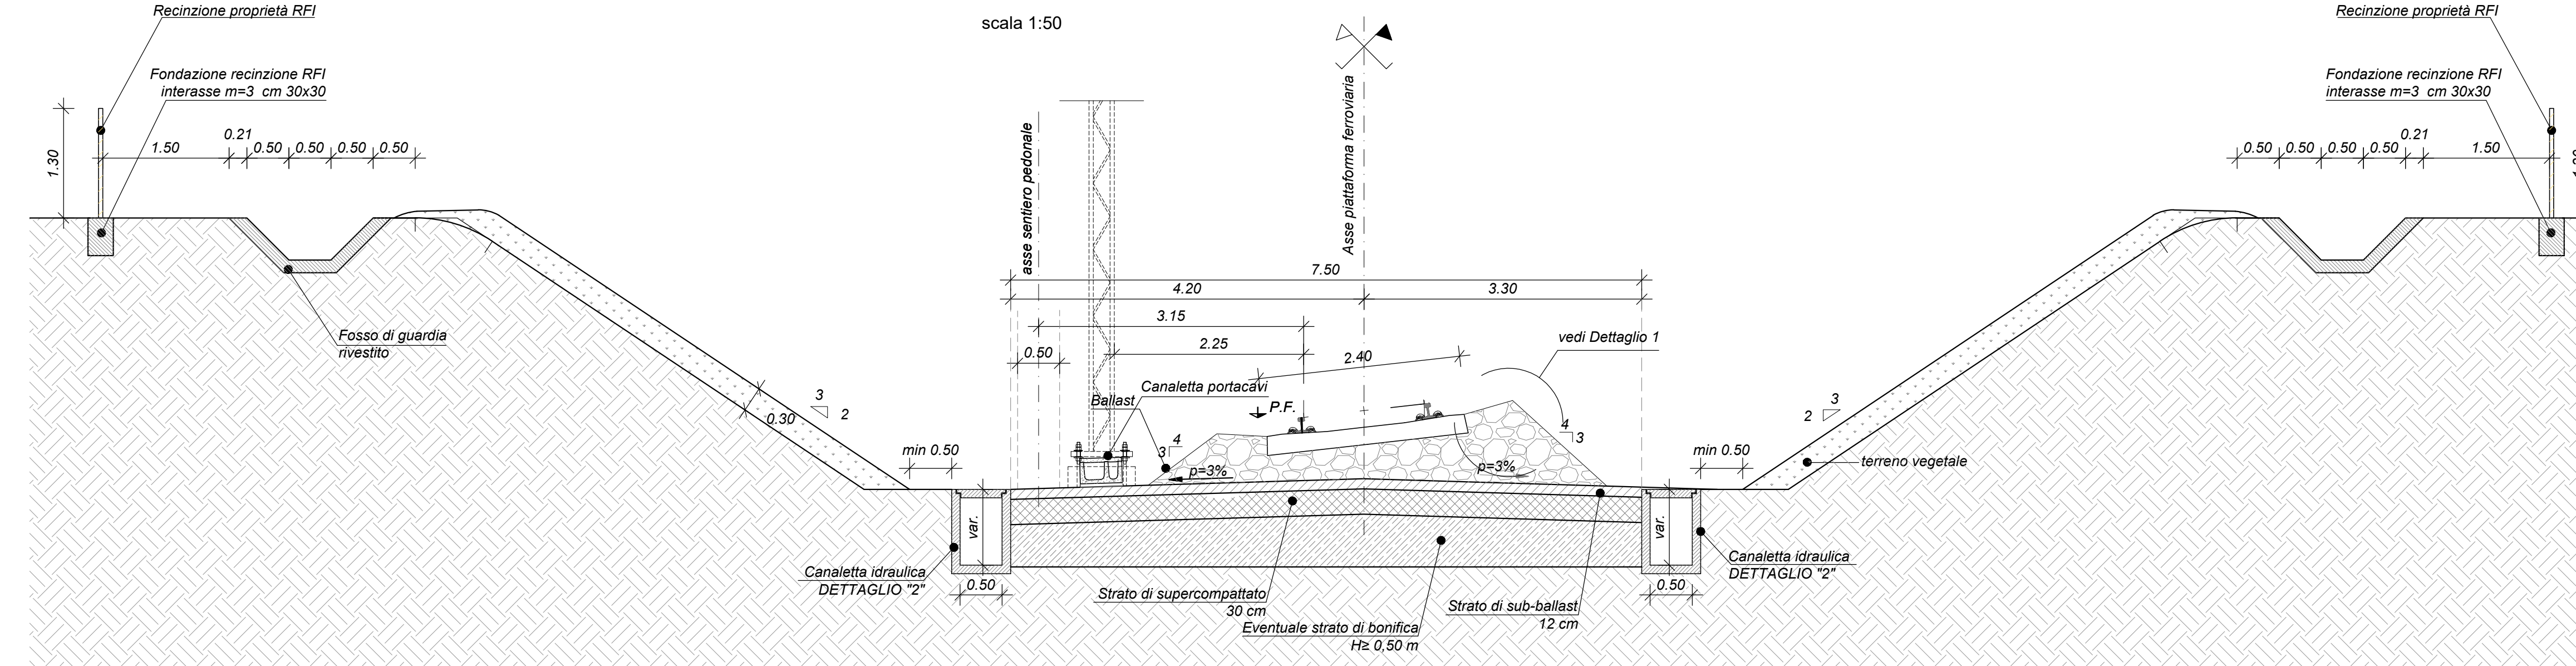

Sezioni con muro di sostegno - nuova sede

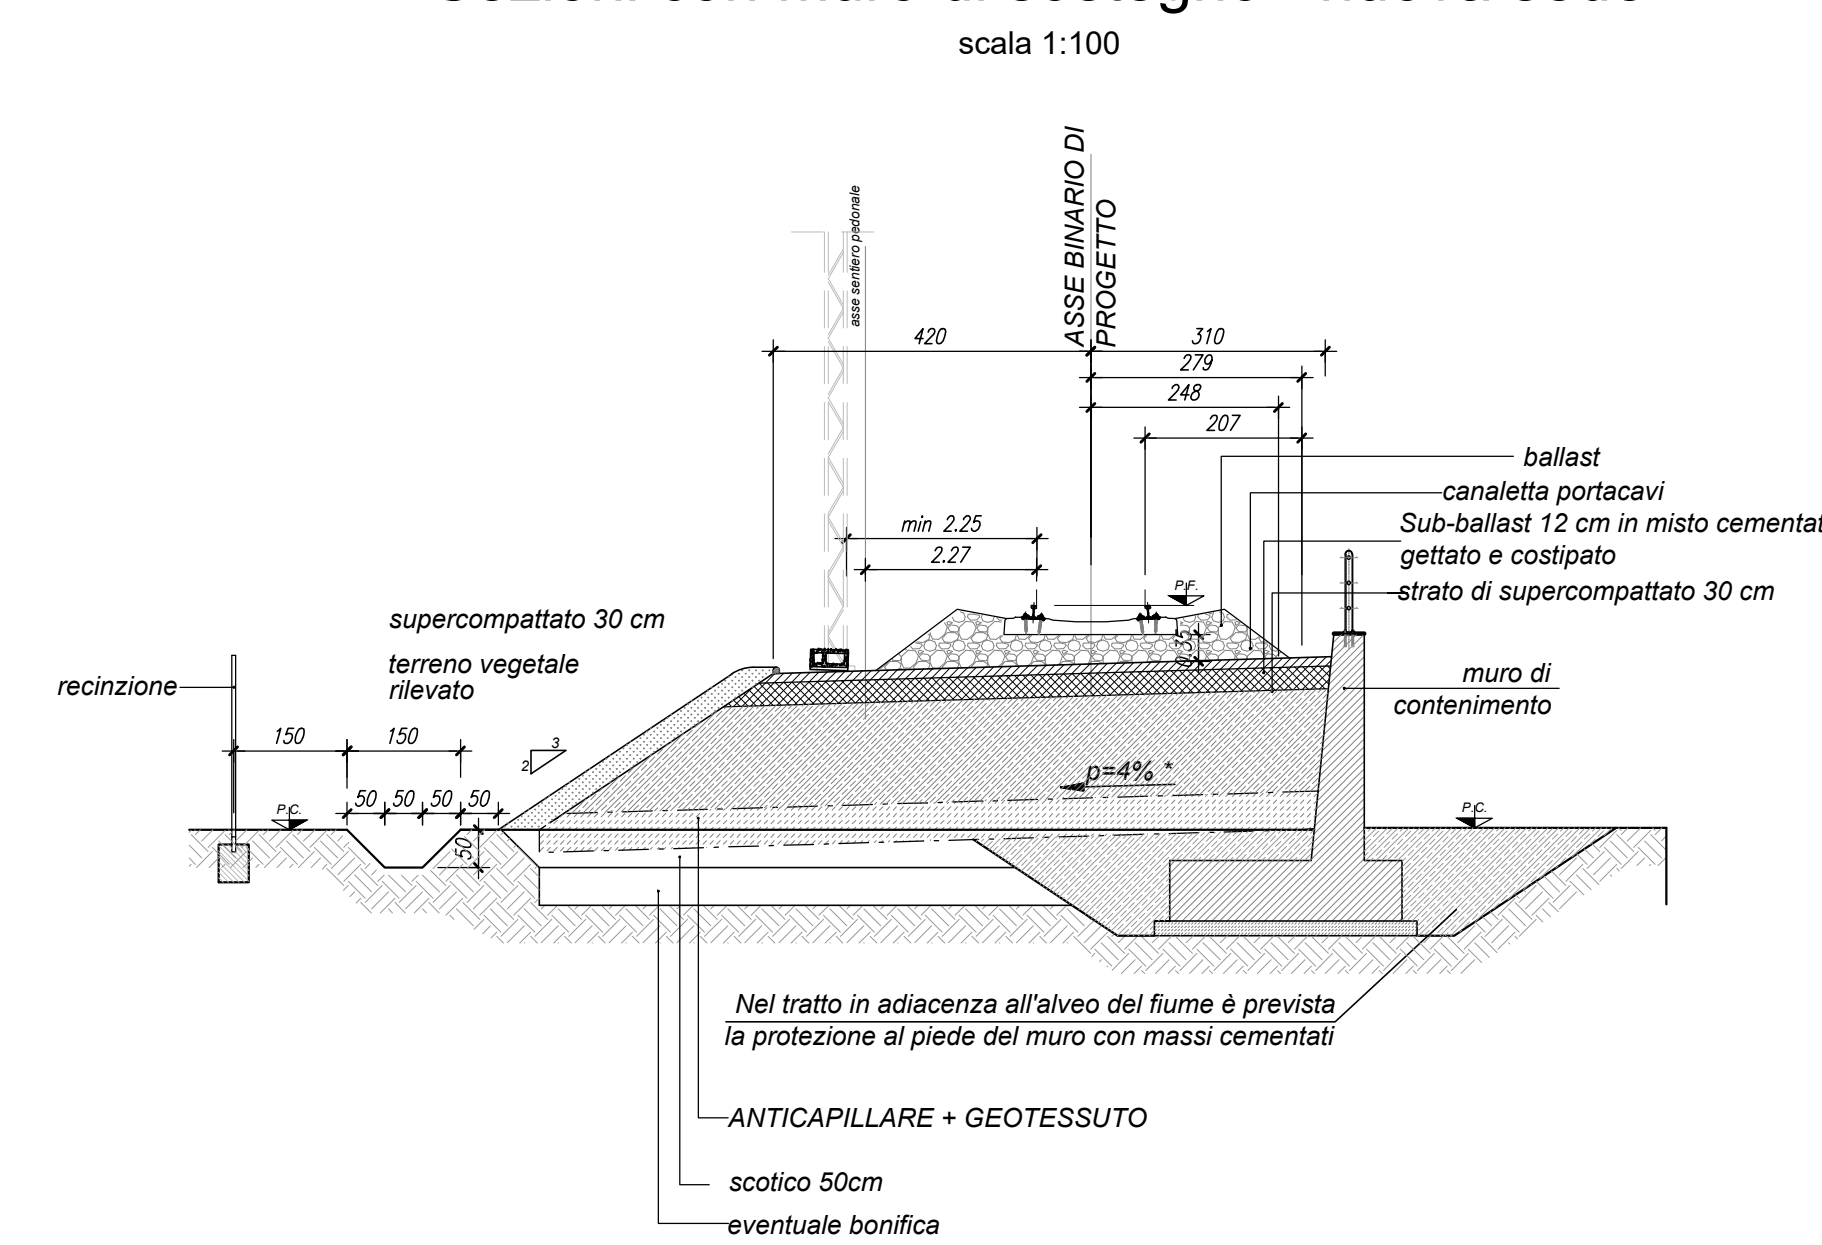

Sezioni con muro di sottoscampa per Hrilevato > 6m e piano di posa inclinato - nuova sede

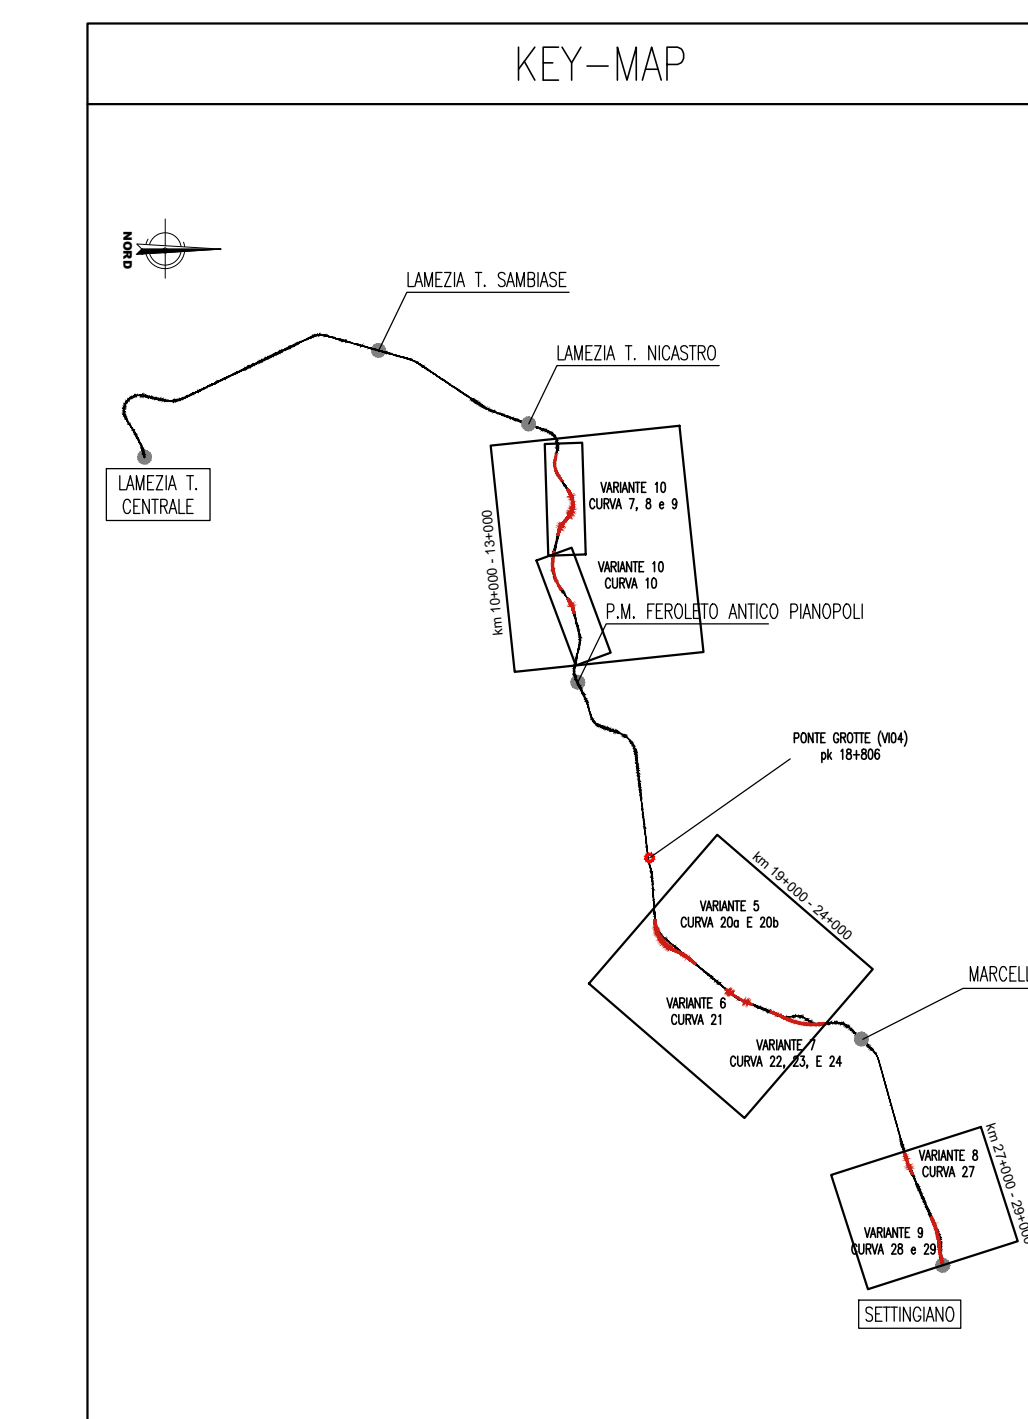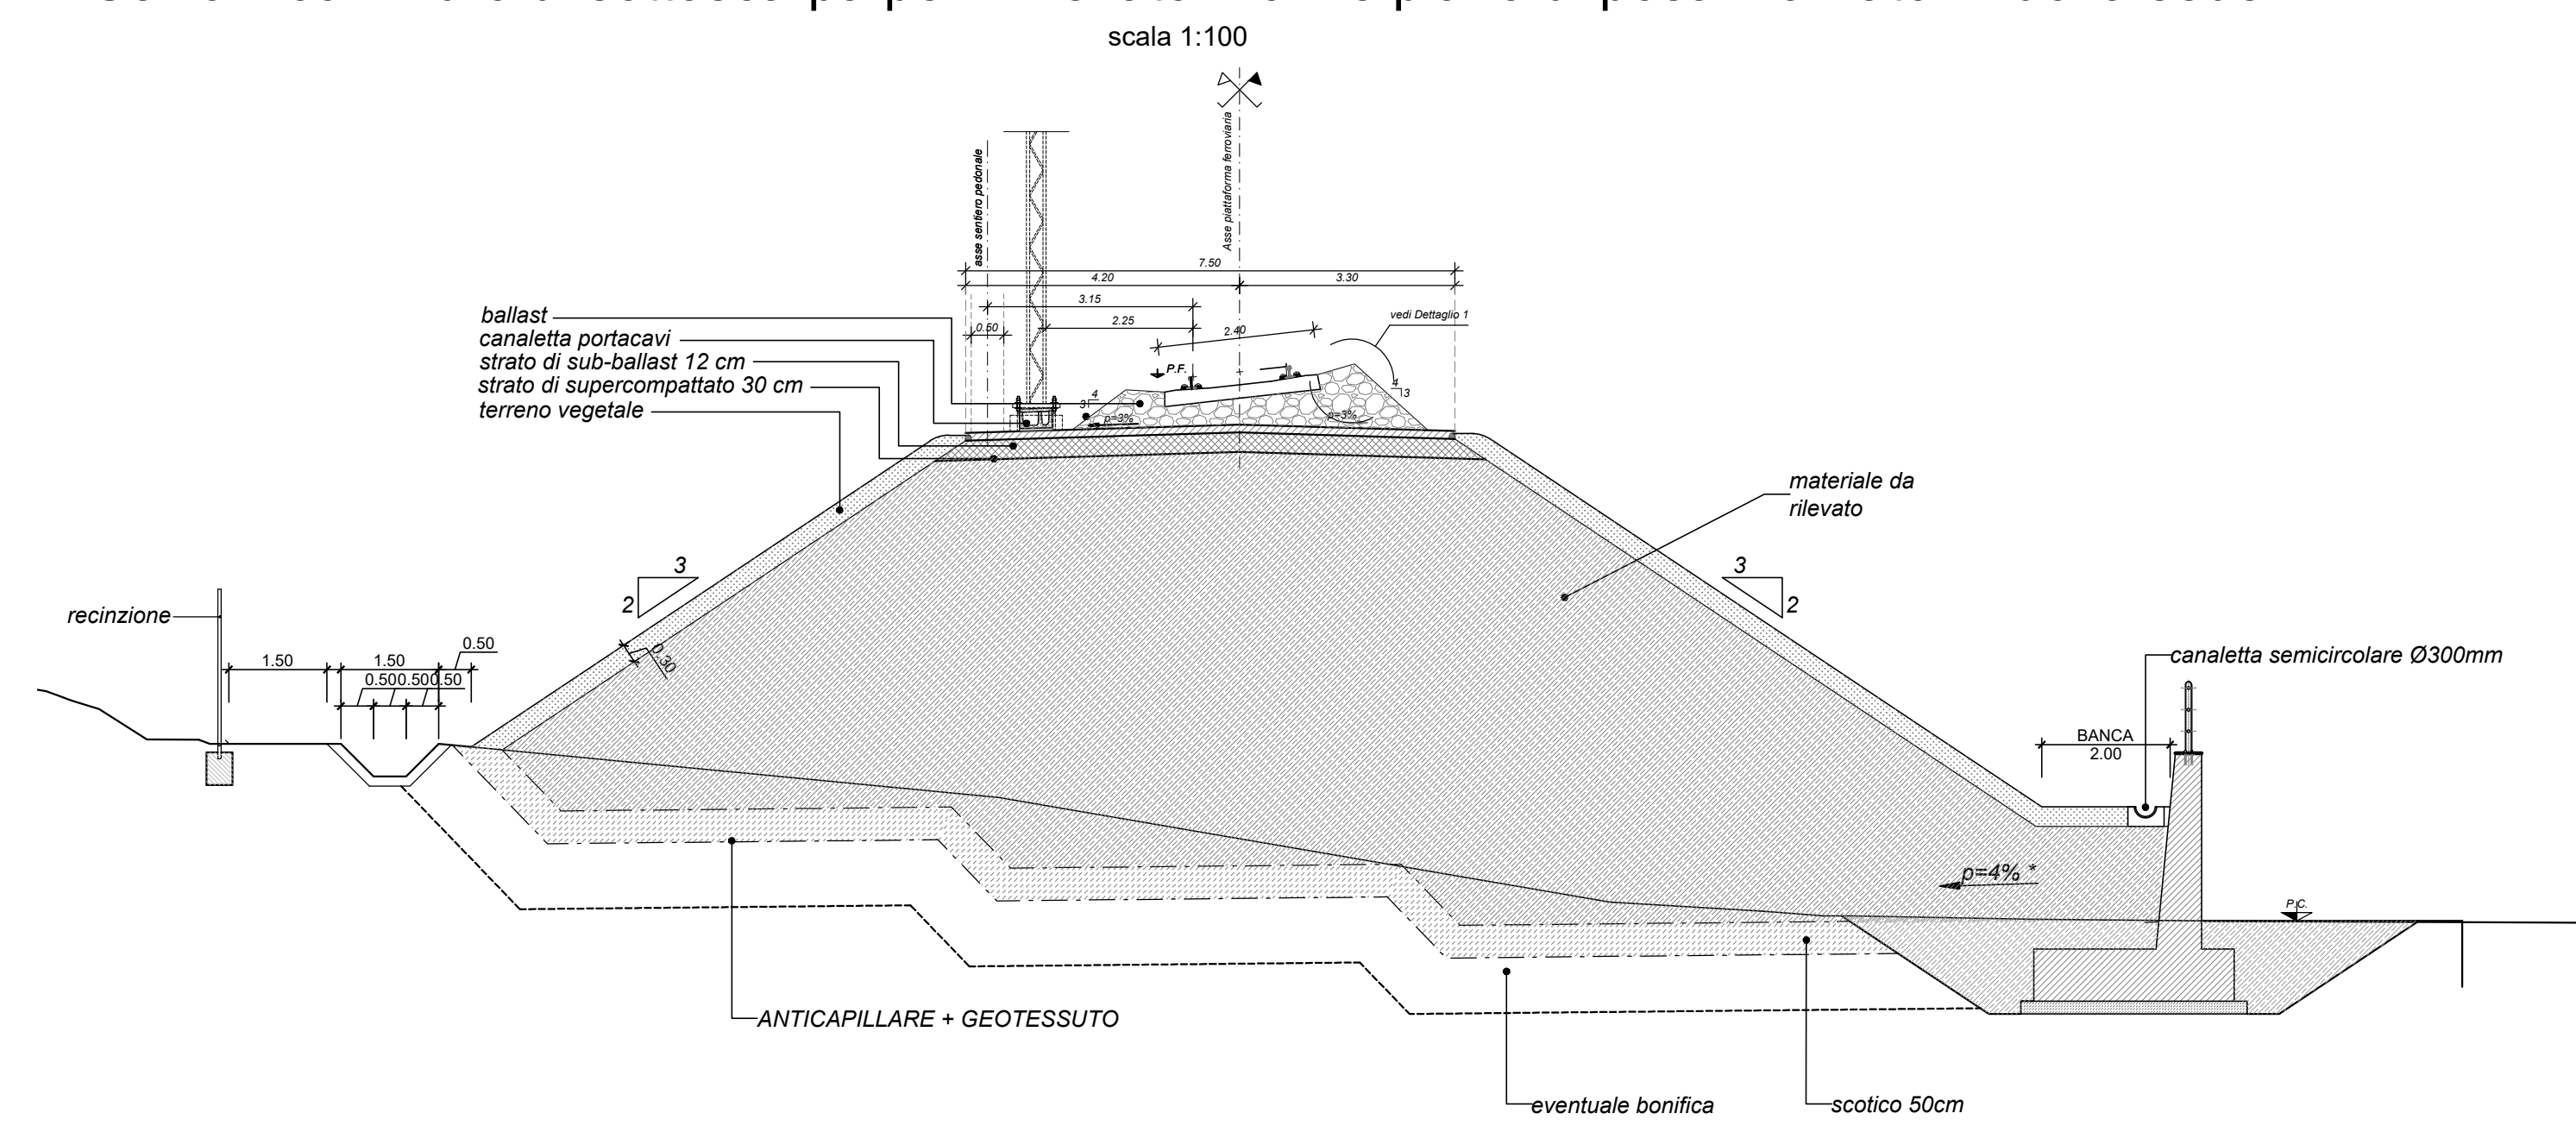

LEGENDA



COMMITTENTE:

RFI
 RETE FERROVIARIA ITALIANA
 GRUPPO FERROVIE DELLO STATO ITALIANE

PROGETTAZIONE:

ITALFERR
 GRUPPO FERROVIE DELLO STATO ITALIANE

LINEA LAMEZIA T. - CATANZARO L.

U.O. COORDINAMENTO NO CAPTIVE E INGEGNERIA DI SISTEMA

PROGETTO DI FATTIBILITÀ TECNICO ECONOMICA

COLLEGAMENTO LAMEZIA T. - SETTINGIANO.

VELOCIZZAZIONE MEDIANTE RETTIFICHE DI TRACCIATO.

OPERE CIVILI

ELABORATI GENERALI

SEZIONI TIPO TAV. 2/3

SCALA:
 VARIE

Rev.	Descrizione	Ridetto	Data	Verificato	Data	Approvato	Data	Autorizzato Data
A	Emissione Esecutiva	F. Lombardi	15/01/2021	S. Veronesi	20/01/2021	S. Veronesi	20/01/2021	15/01/2021
B	Emissione Esecutiva	S. Pizzani	18/01/2021	S. Pizzani	18/01/2021	S. Pizzani	18/01/2021	18/01/2021
C	Emissione Esecutiva	S. Pizzani	18/01/2021	S. Pizzani	18/01/2021	S. Pizzani	18/01/2021	18/01/2021

File: RCVY0R10WAC8000002C.DWG n. Elab: